

nr. 30  
industrie

Korte Mate, asfalt verharding  
alle nutsleidingen aanwezig

Korte Mate

Gent 13de afd. sectie A, nr 527/d

bestaand gebouw  
nr. 1  
industrie

nr. 3  
industrie

**TOELICHTING BEHELVINGEN**

De totale in rekening te brengen verharde oppervlakte bedraagt: 1.870,00m<sup>2</sup>  
 De totale in rekening te brengen dakoppervlakte bedraagt: 4.772,00m<sup>2</sup>  
 De totale in rekening te brengen oppervlakte bedraagt: 6.642,00m<sup>2</sup>

Er zal een beperkte waterput voorzien met een totale inhoud van 15.000L met betrekking tot o.a. sanitair, poetswater en onderhoud voor onderhoud omgeving. Er zal 816m<sup>2</sup> dakoppervlakte worden aangegeven op de toelichting van 10.000L. Er mag 30 m<sup>2</sup> in mindering getrokken worden voor het plaatsen van de toelichting van het beton.


De totale in rekening te brengen oppervlakte bedraagt: 6.562,00m<sup>2</sup>  
 De maximale inhoud van de infiltratievoorziening bedraagt: 216.546,00L  
 De maximale infiltratieoppervlakte van de infiltratievoorziening bedraagt: 326,64m<sup>2</sup>

Er zal een infiltratiebekken en een infiltratiegoot voorzien worden op de site.

De inhoud van het bekken 1 = 193.590L  
 de infiltratieoppervlakte van het bekken 1 = 200,38m<sup>2</sup>

De inhoud van het bekken 2 = 90.850L  
 de infiltratieoppervlakte van het bekken 2 = 325,38m<sup>2</sup>

**TOTAAL**  
 de totale inhoud = 284.440L  
 de totale infiltratieoppervlakte = 525,77m<sup>2</sup>

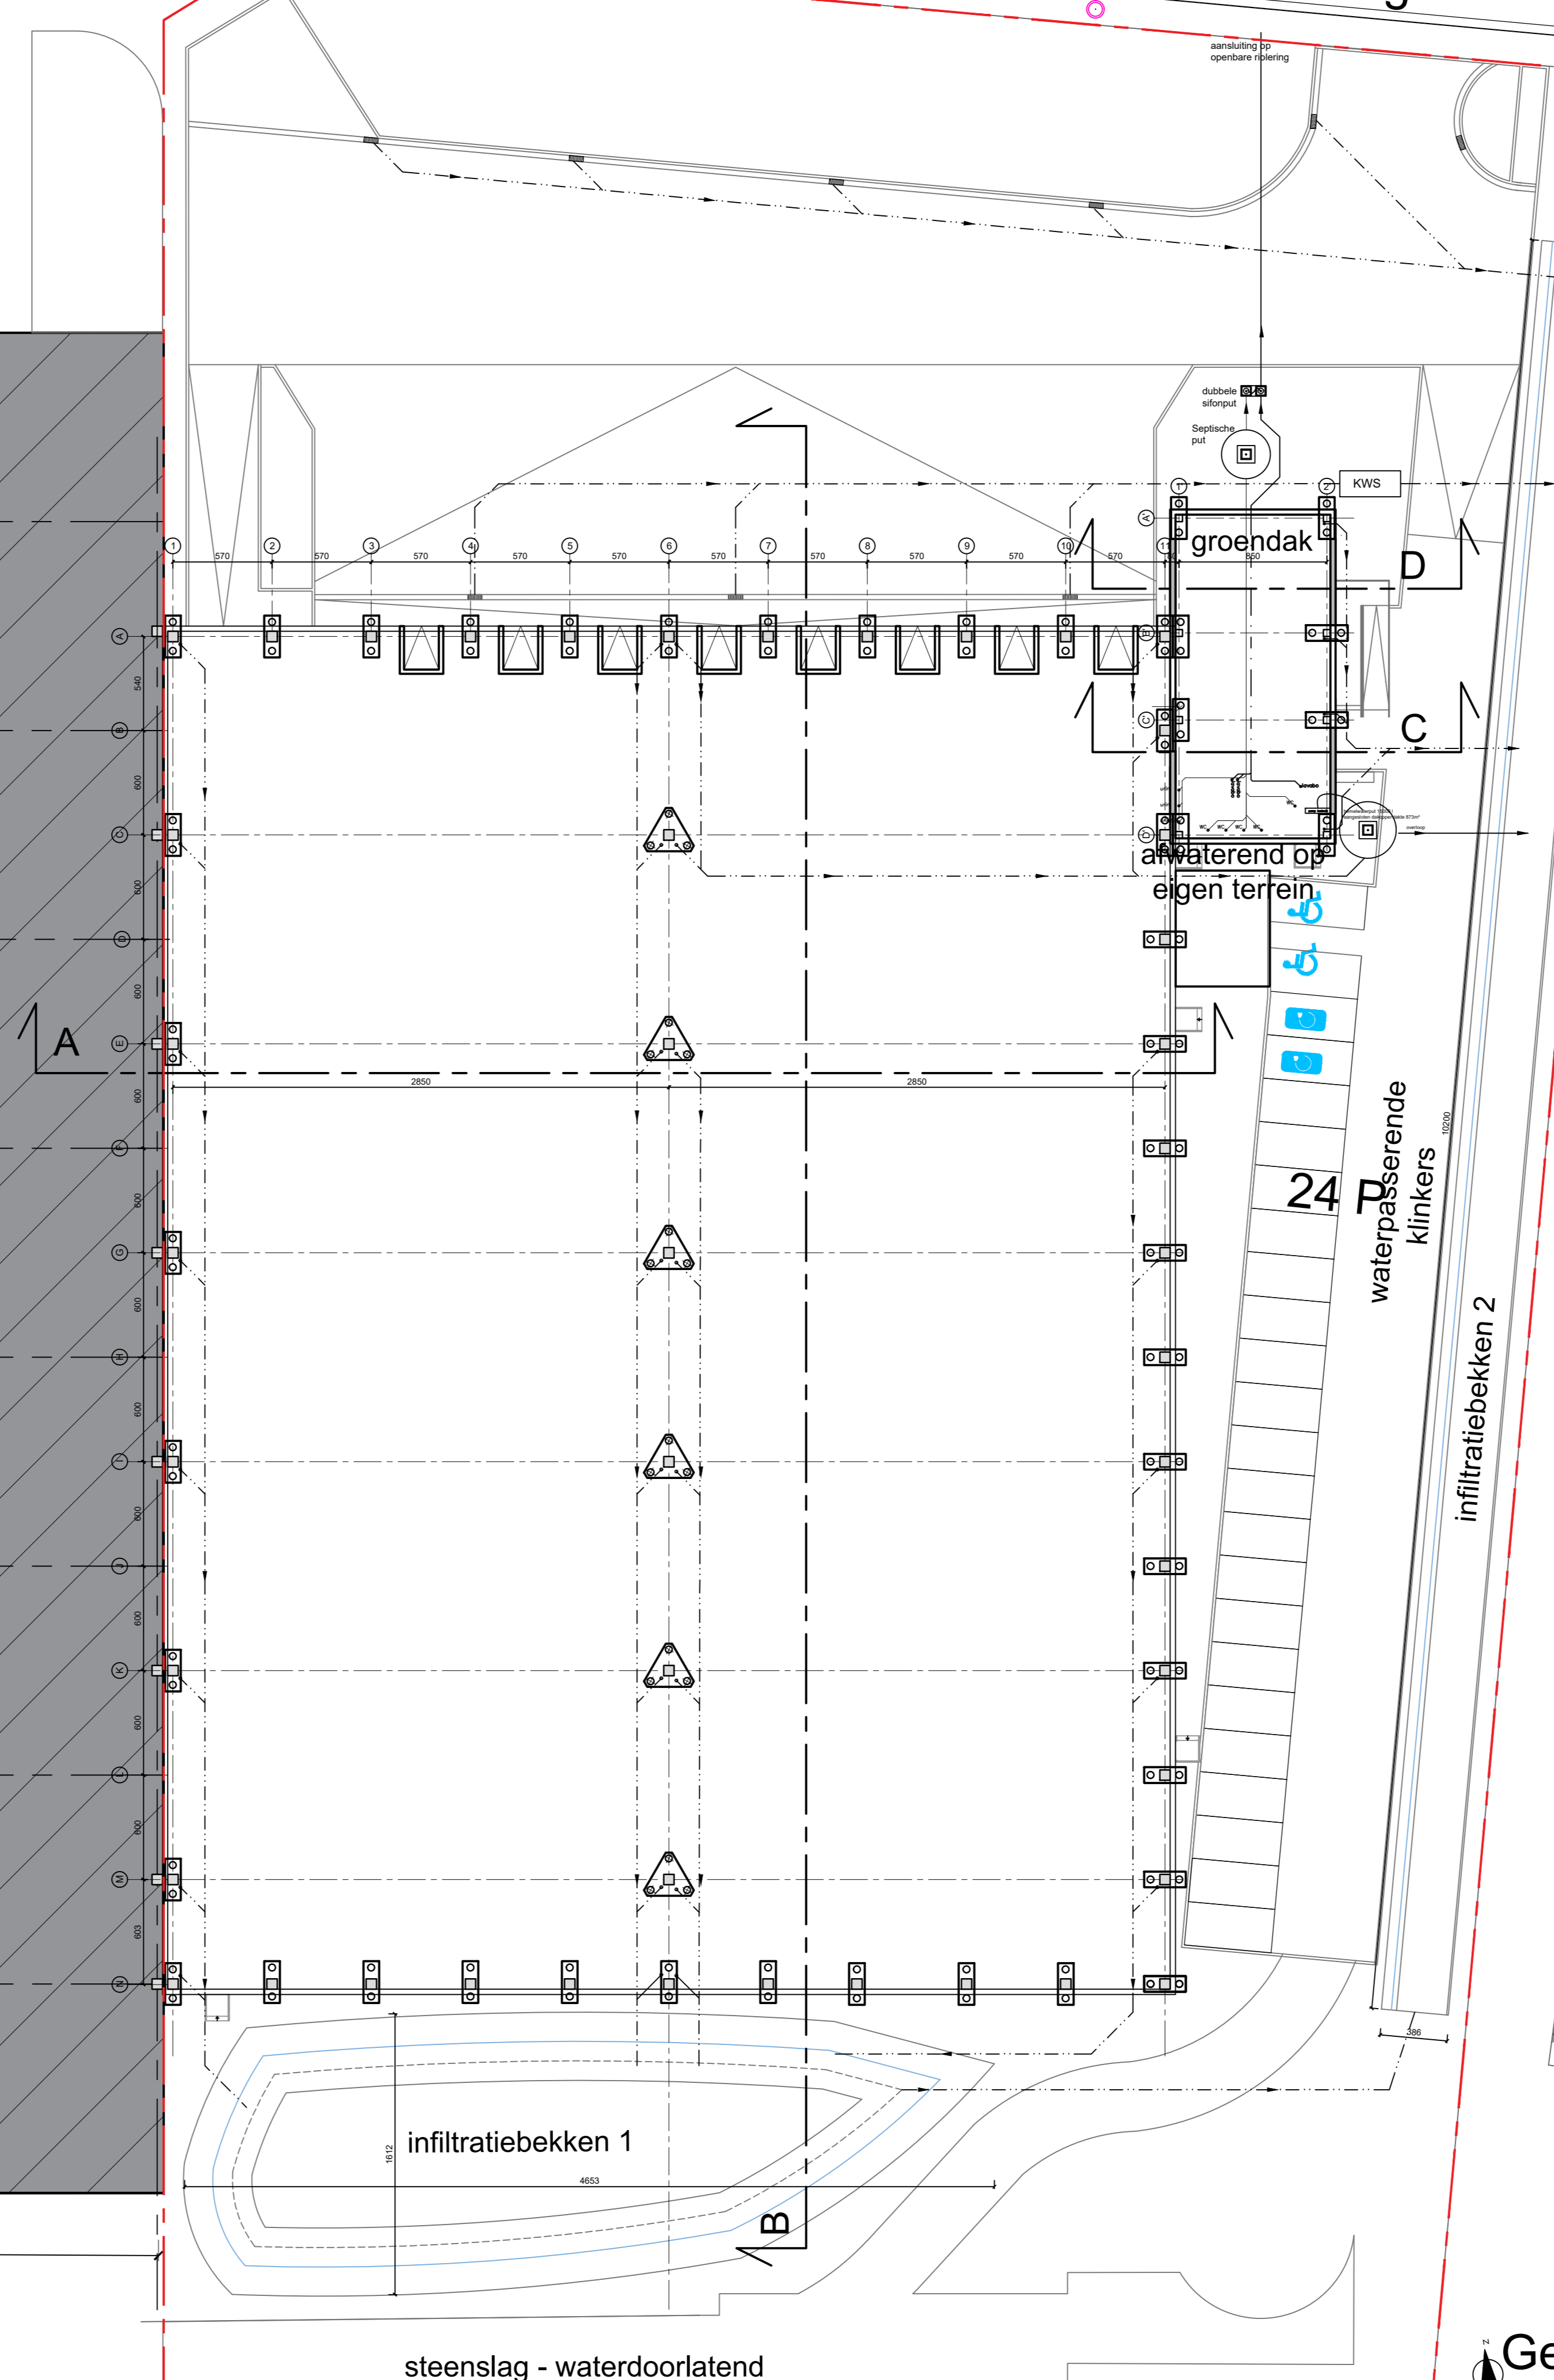

2800 2800 2800 2800

infiltratiebekken 1

24 waterpassende klinkers

infiltratiebekken 2

steenslag - waterdoorlatend

Gent 13de afd. sectie A,  
nr 532/b

Gent 13de afd. sectie A, nr 661/a

PROJECT DATUM: 08/05/2024 OMSCHRIJVING: TOEWIJZING TEKST: 01

Uitgevoerd door: Ontwerp Architectuur  
 Uitgevoerd door: Vervolgontwerp Architectuur  
 Gecontroleerd door: Vervolgontwerp Architectuur  
 Gecontroleerd door: Vervolgontwerp Architectuur

**OMGEVINGSVERGUNNING-AANVRAAG**  
 Bouwen van een bedrijfspand

PLAN  
 1:250  
 0 2,5m 5m 10m 1:250

**BOUWPLAATS**

**OPDRACHTGEVER**  
 WDP NV  
 Blakelbergen 15  
 1861 WOLVERTEM

**ARCHITECT**  
 Architem bv  
 Korte Mate 1  
 9040 Destelbeek  
 13 afd. sect. A, nr. 527/d

DIVA  
 31/10/2024  
 P N S  
 2022.017