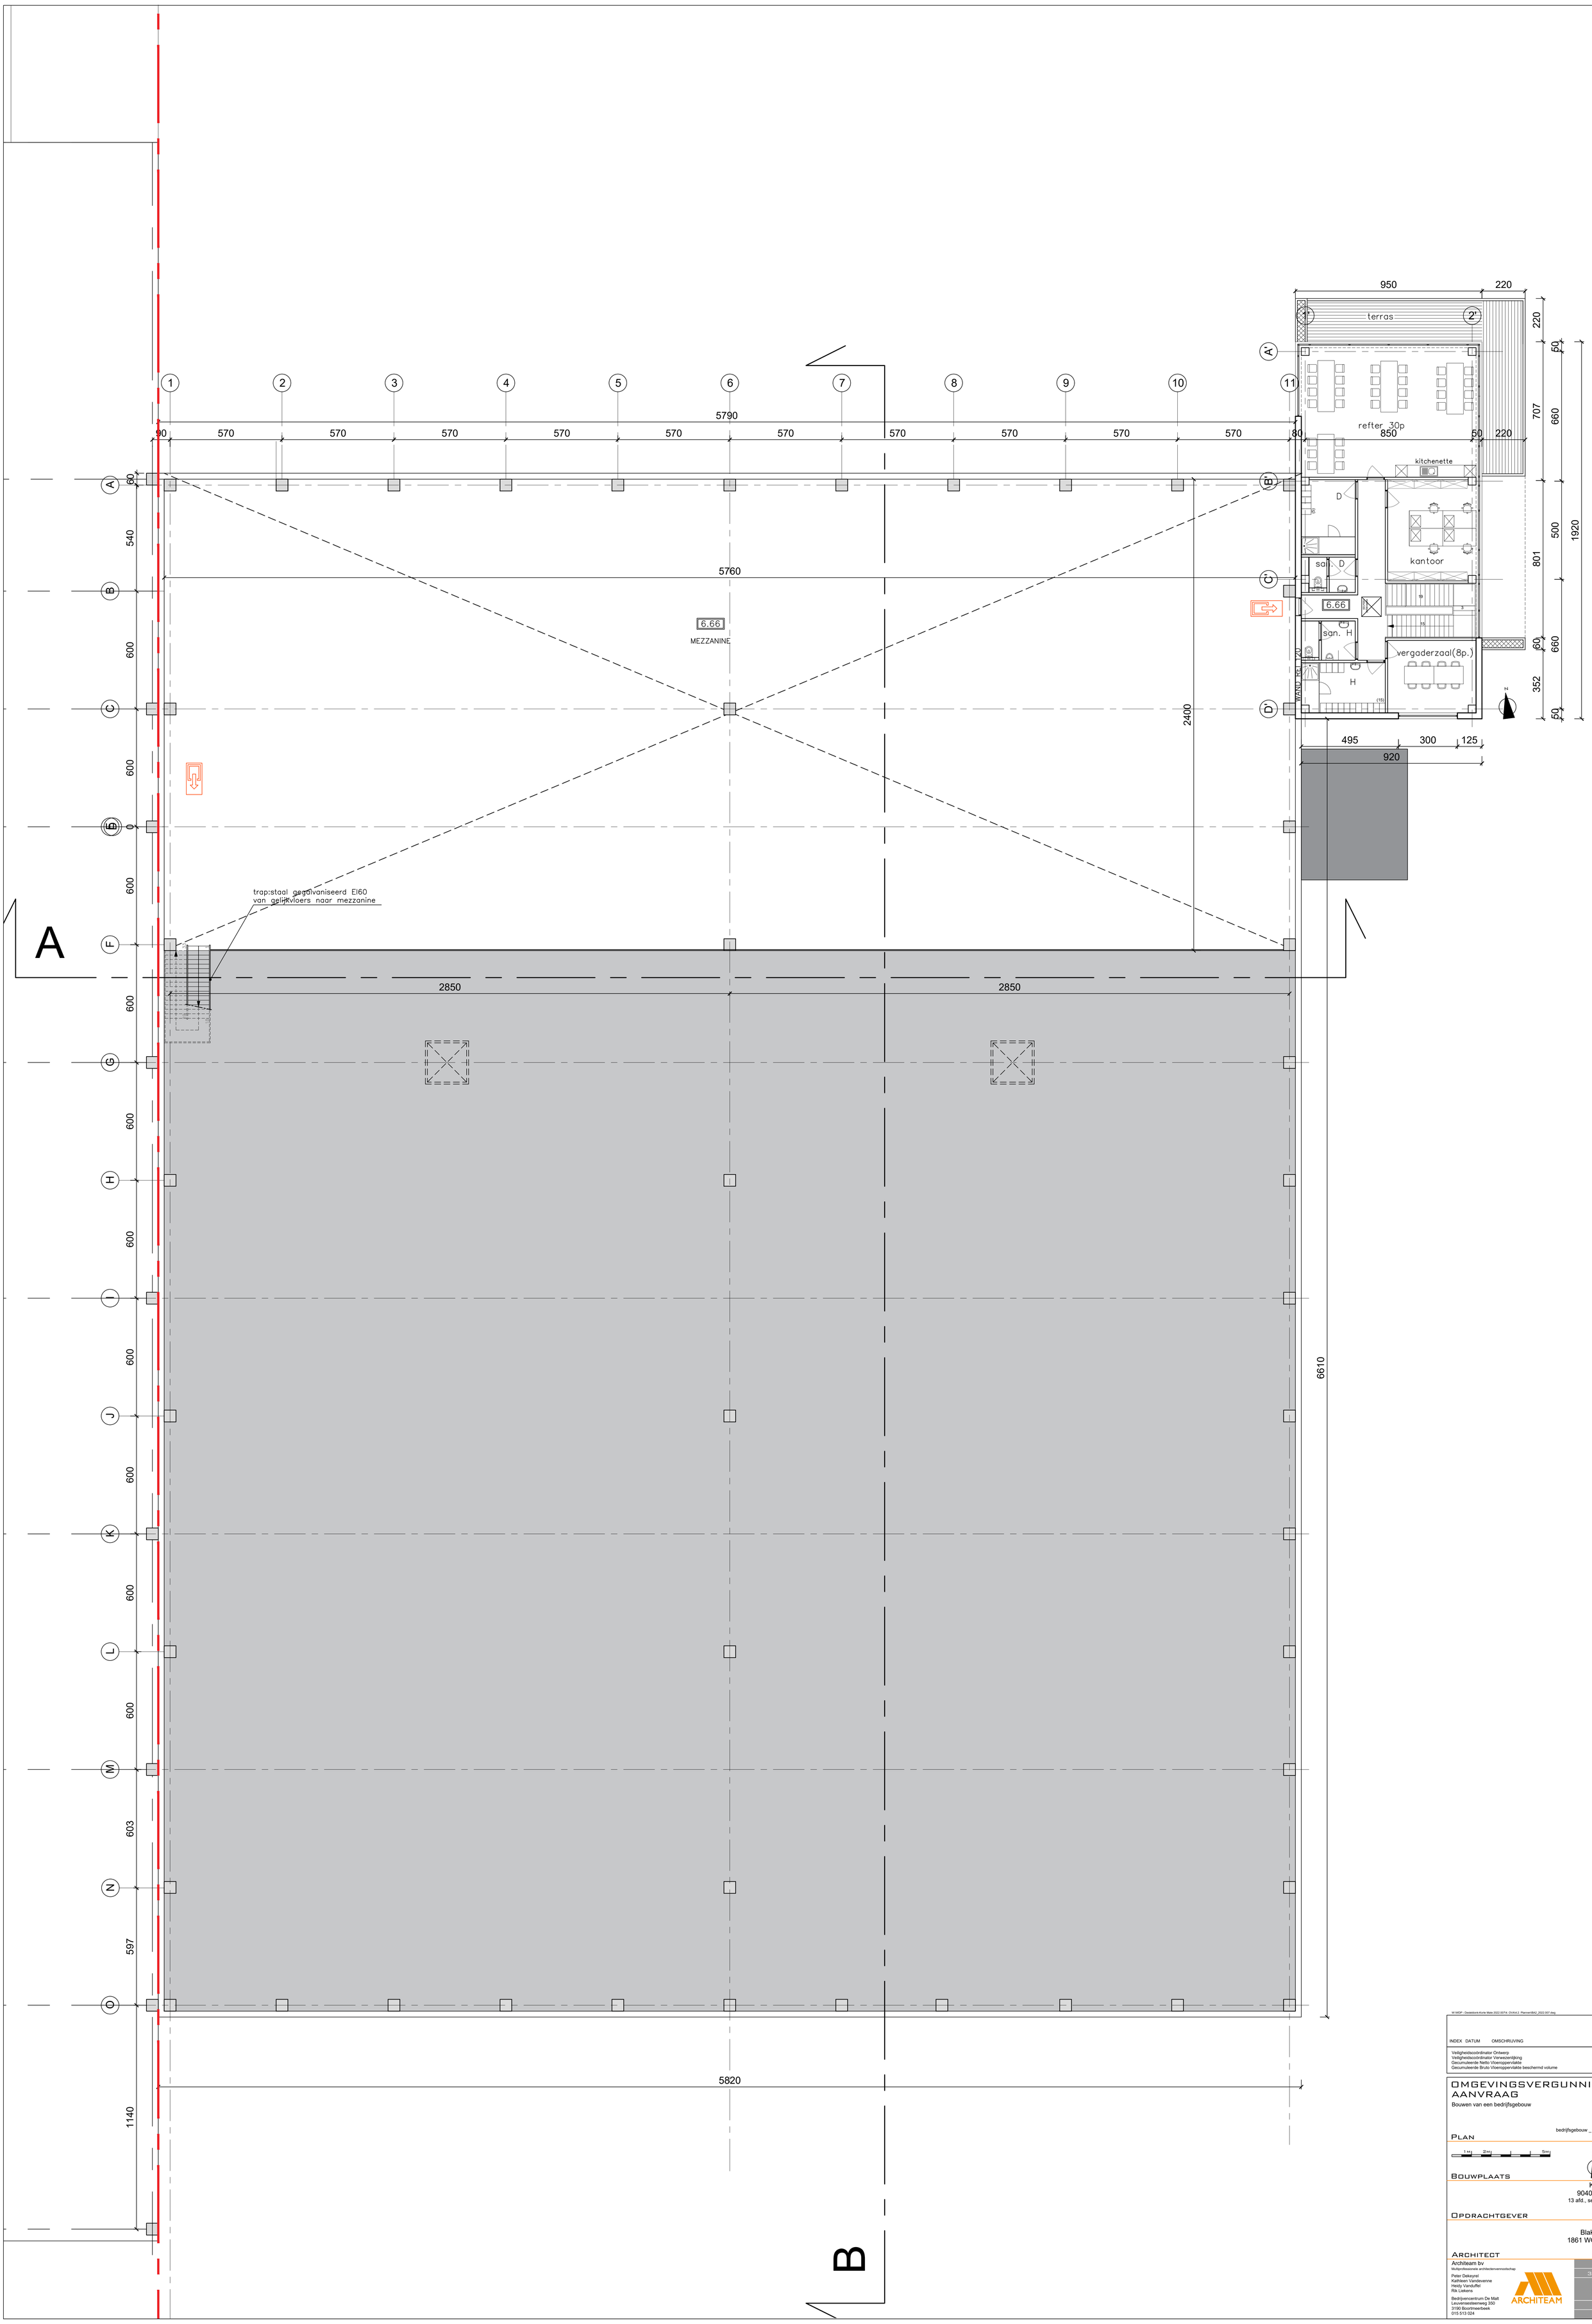

W:\WDP - Desteldonk-Korte Mate 2022 007\4. Ontw.2. Planner\BA2_2022 007.dwg

INDEX	DATUM	OMSCHRIJVING	TEKENAAR
		Veiligheidscoördinator Ontwerp	ARCHITEAM
		Veiligheidscoördinator Verwezenlijking	ARCHITEAM
		Gecumuleerde Netto Vloeroppervlakte	NETTO
		Gecumuleerde Bruto Vloeroppervlakte beschermd volume	BRUTO

OMGEVINGSVERGUNNING-AANVRAAG

Bouwen van een bedrijfsgebouw

bedrijfsgebouw _ nieuwe toestand
verdieping 1

PLAN

1M 2M 5M

N

1/100

BOUWPLAATS

Korte Mate 1
9040 Desteldonk
13 afd., sect. A, nr. 527/d

OPDRACHTGEVER

WDP NV
Blakebergen 15
1861 WOLVERTEM

ARCHITECT

Architeam bv
Multiprofessionele architectenvennootschap

Peter Dekeyrel
Kathleen Vandevenne
Heidy Vandutfel
Rik Liekens

Bedrijvencentrum De Malt
Leuvensesteenweg 350
3190 Boortmeerbeek
015 513 024

ARCHITEAM

DVA
31/10/2024
PN 3
2022.007
JJ