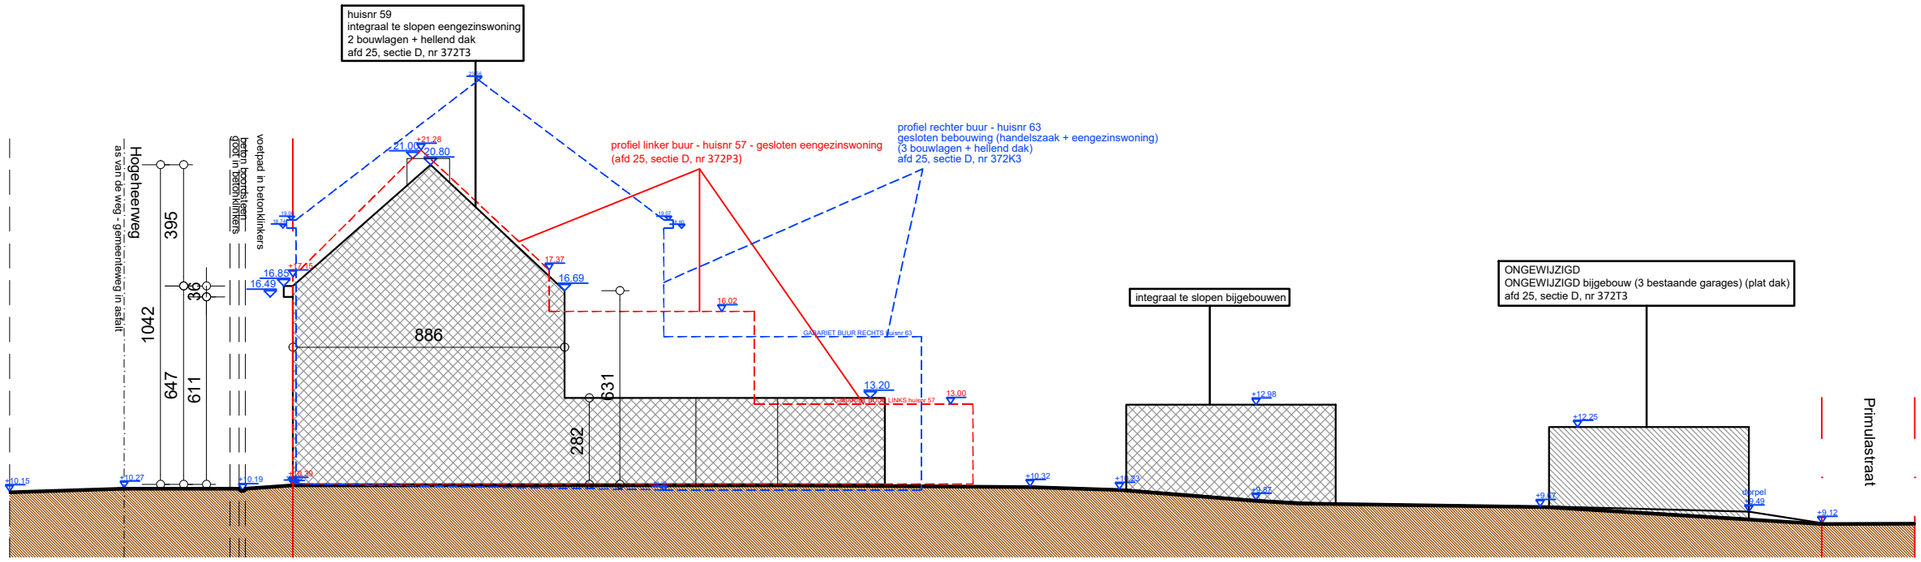

schakelwoningen_T_B_terreinprofiel bestaand

schaal 1/200

0 200 400 600 800 1000 1200 1400 1600 1800 2000 cm

artec+ architectenbureel
info@artecplus.be
+32 53 83 22 25
Steenweg 57a, 9473 Welle
www.artecplus.be
BTW BE 0436 682 419