


# ZIE BIJZONDERE VOORWAARDE(N)

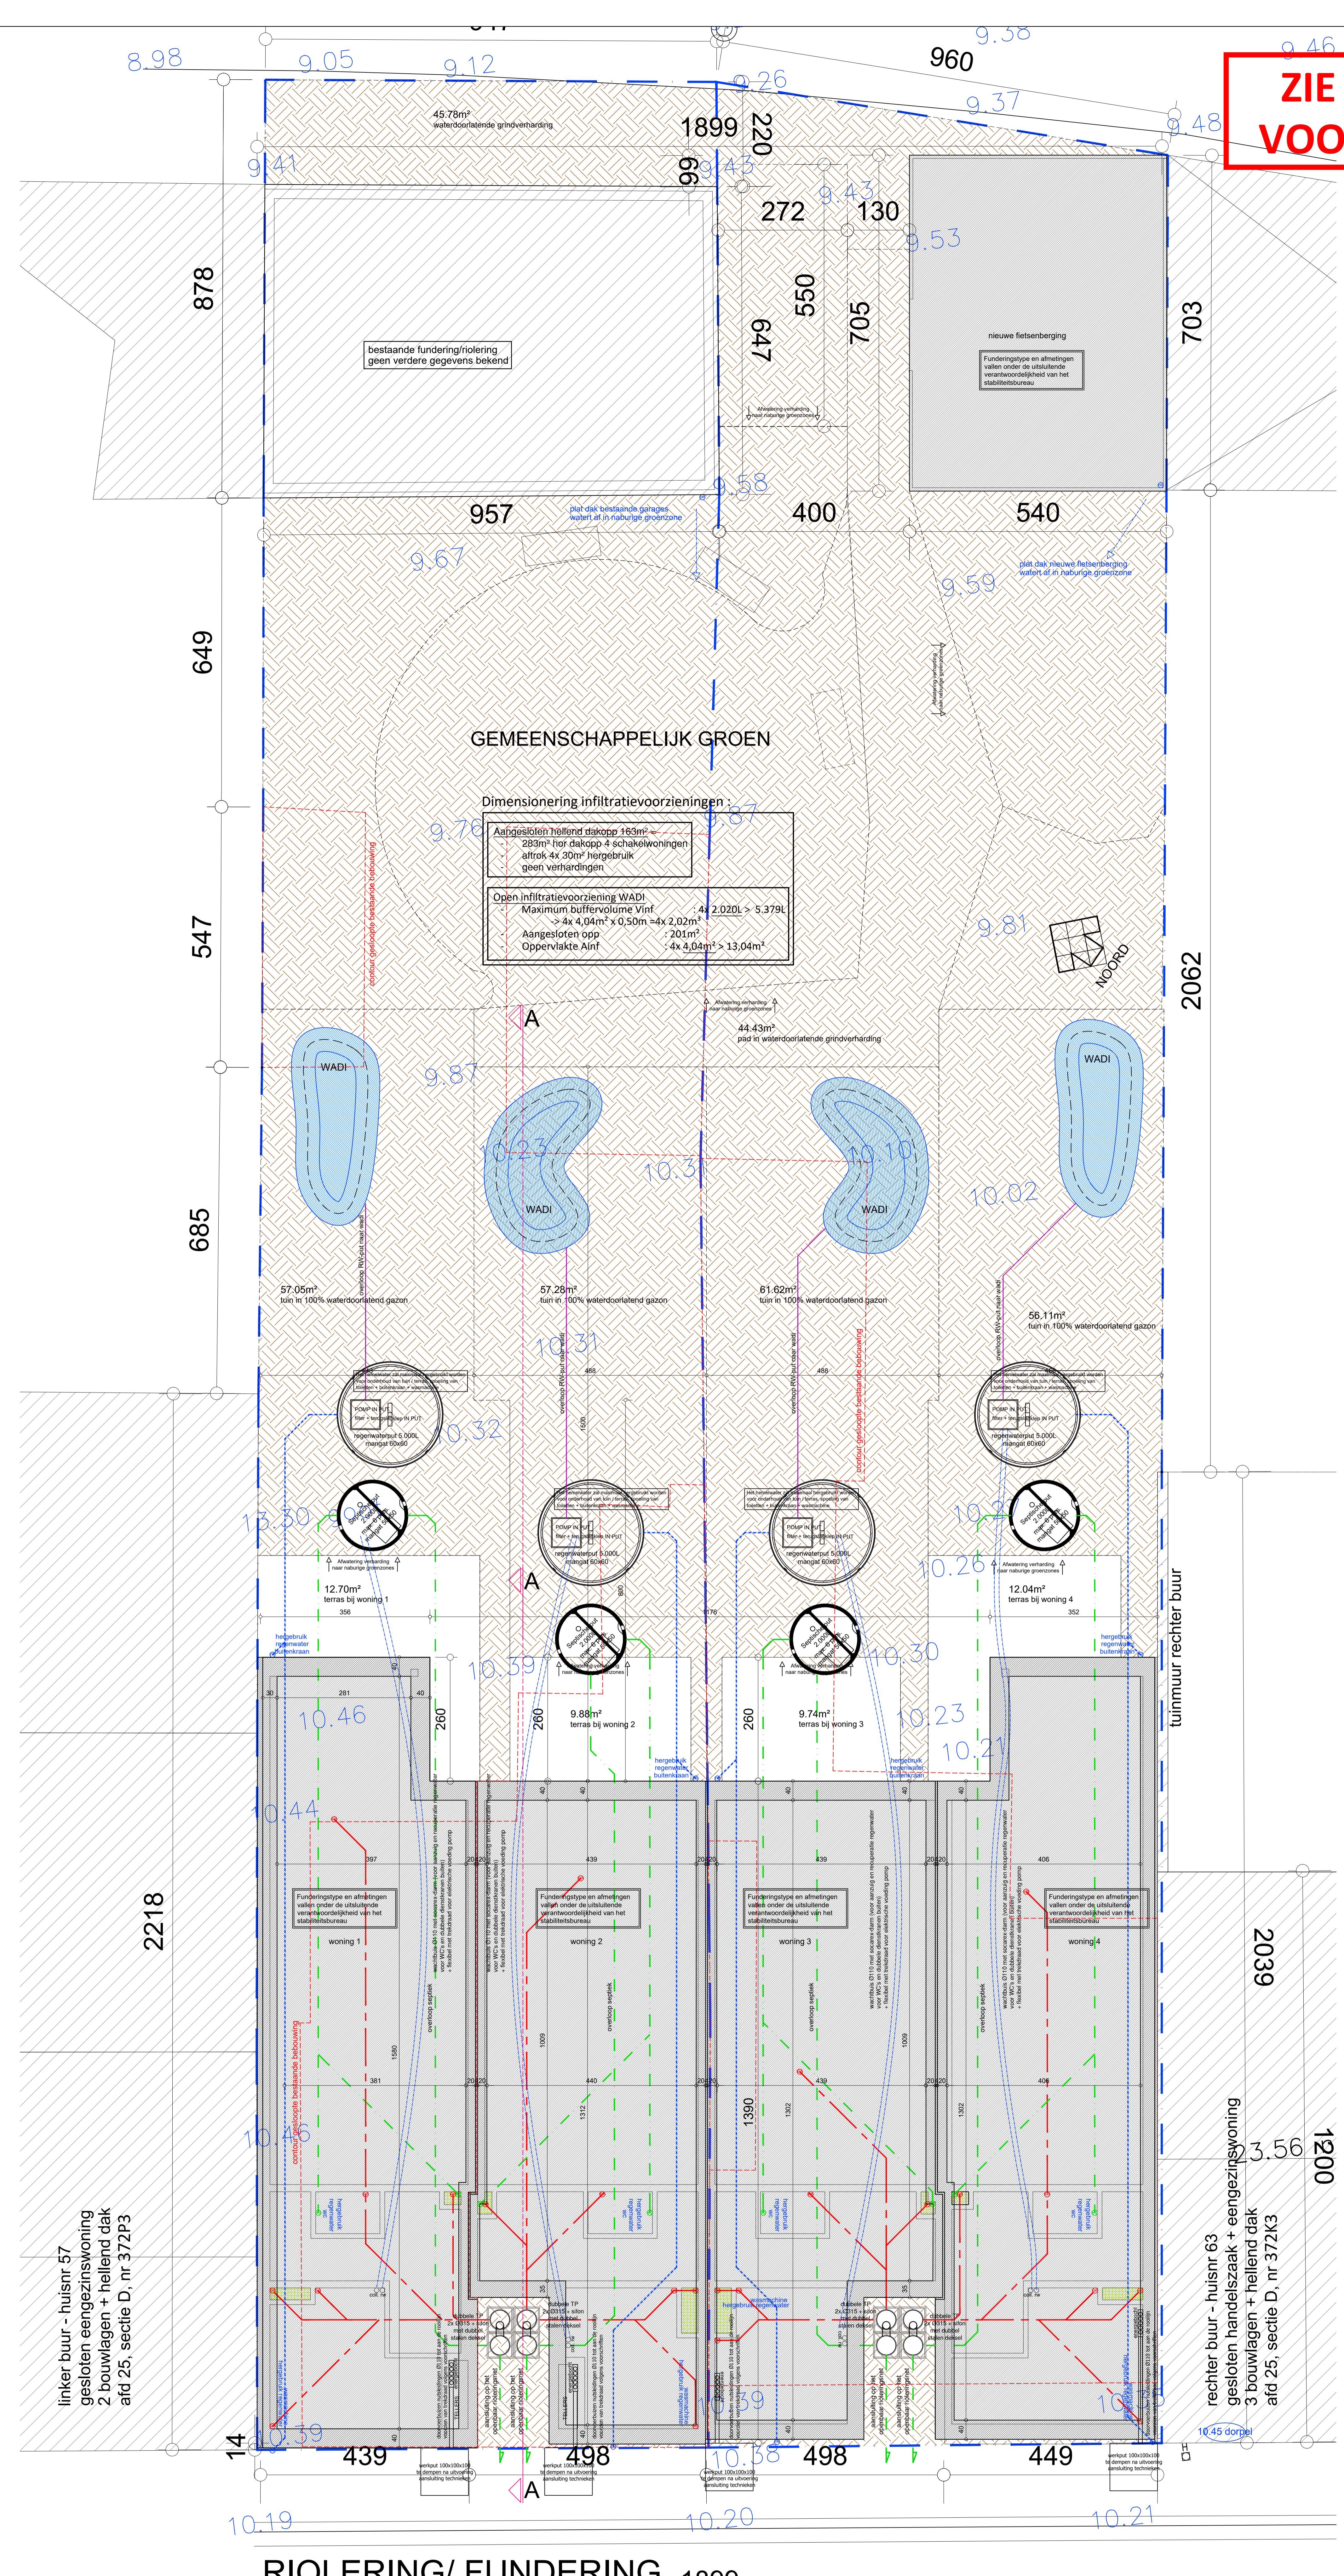

# RIOLERING/ FUNDERING 1899

# Hogeheerweg

as van de weg - gemeenteweg in asfalt

schaal 1/50

# schakelwoningen\_P\_N\_riolering fundering