



zijgevel fietsenberging

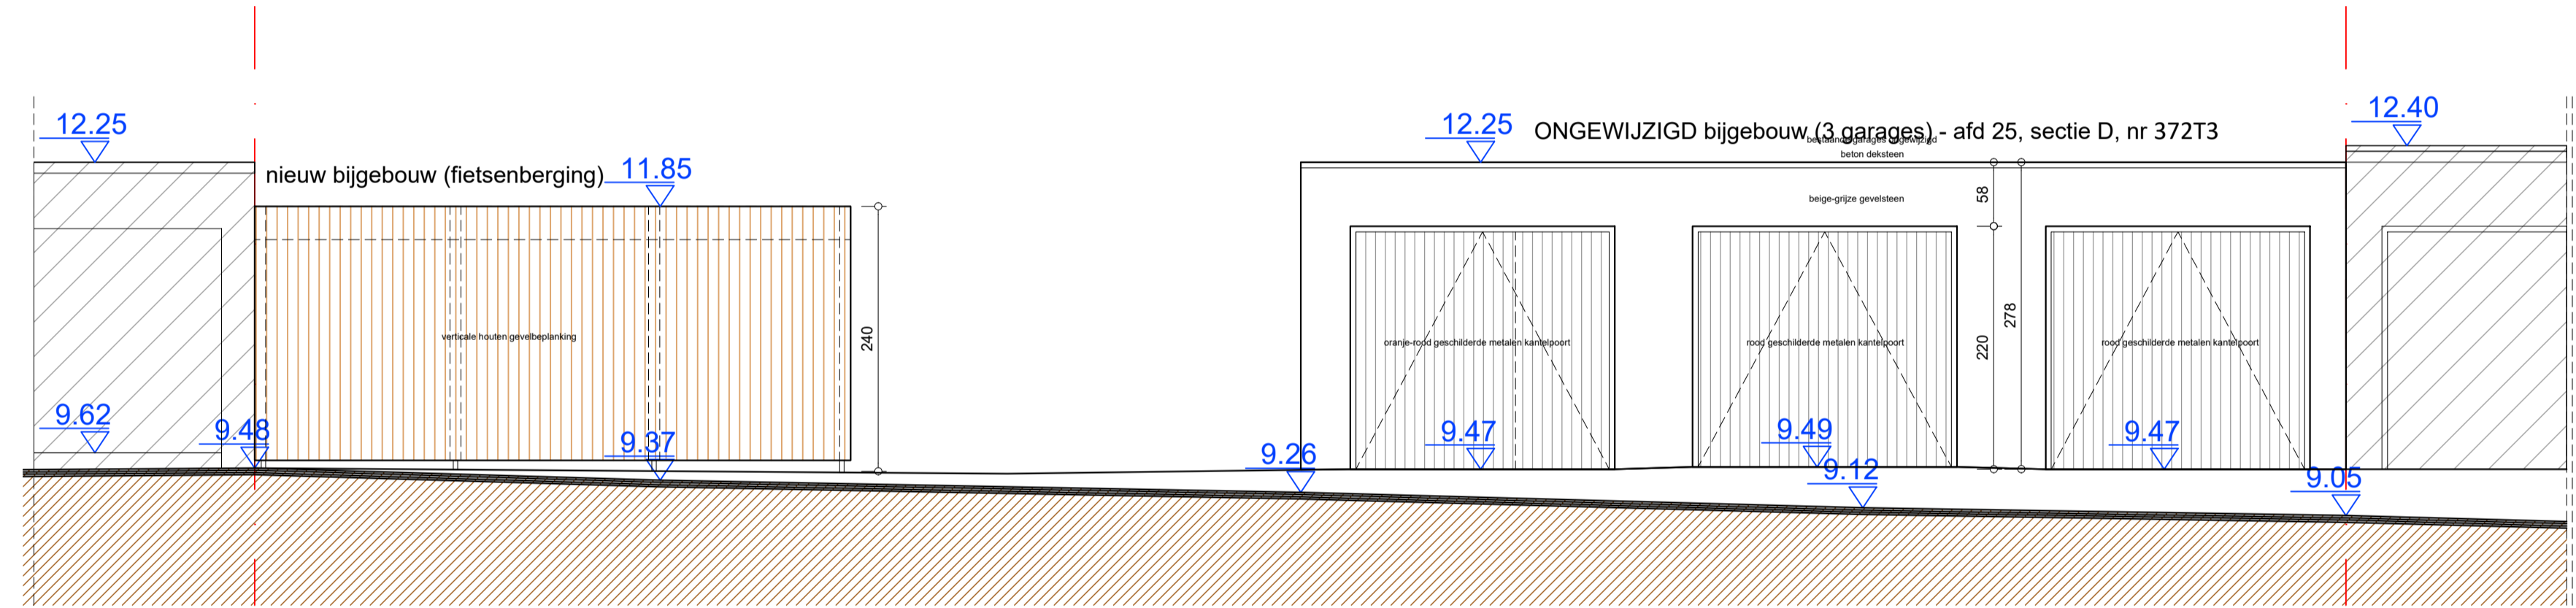

voorgevel fietsenberging – Primulastraat

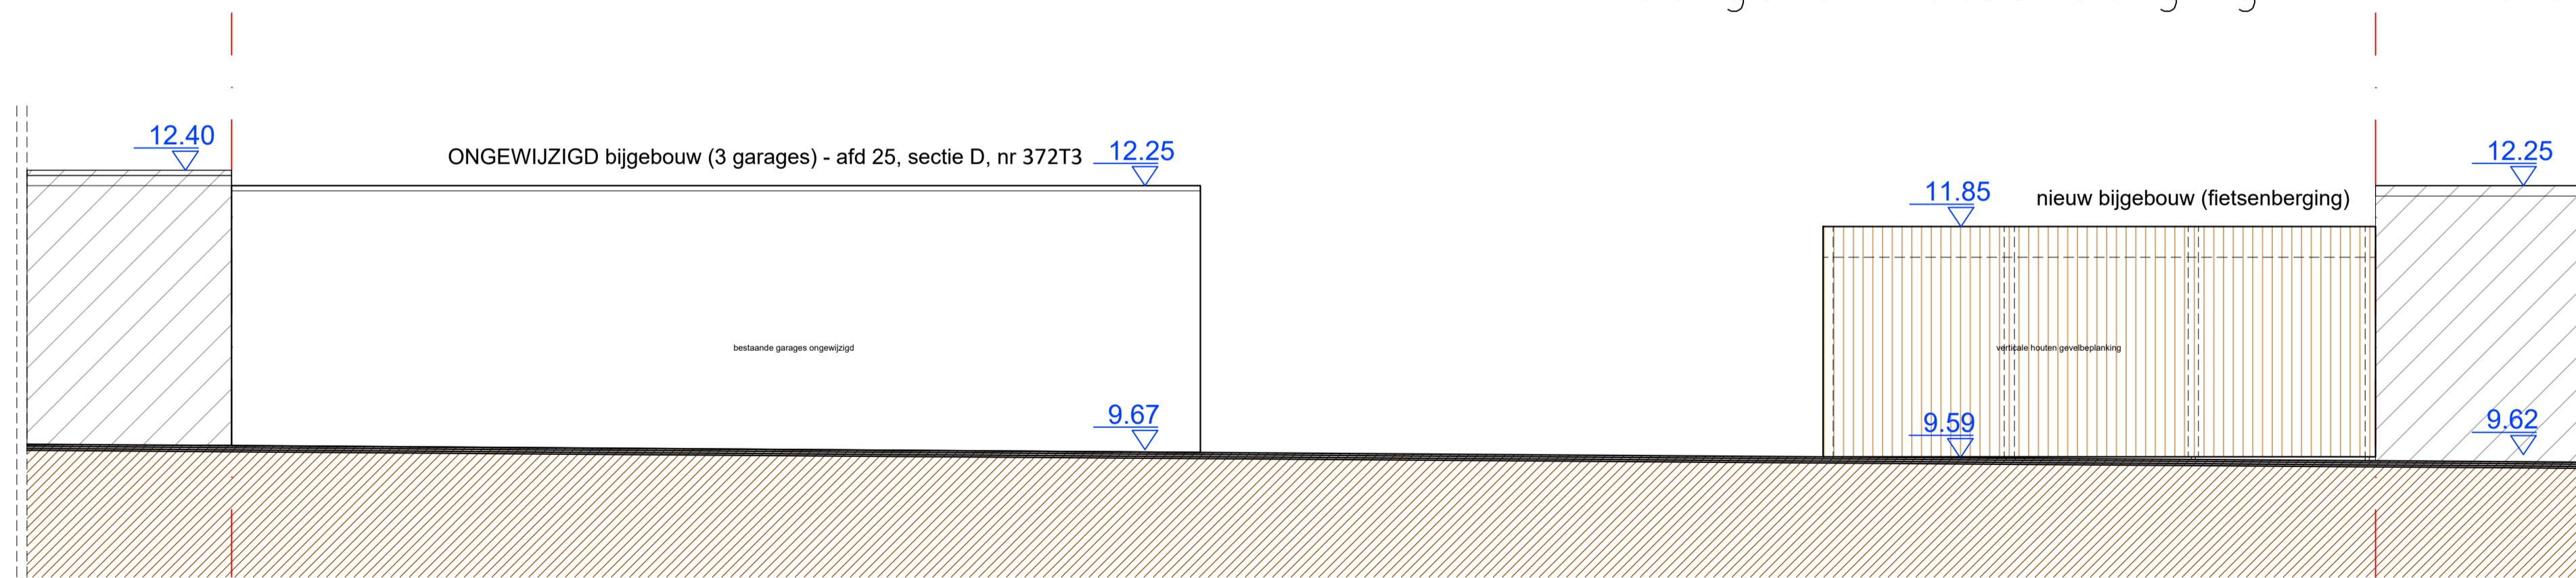

achtergevel fietsenberging – tuinzone