ZIE BIJZONDERE VOORWAARDE(N)

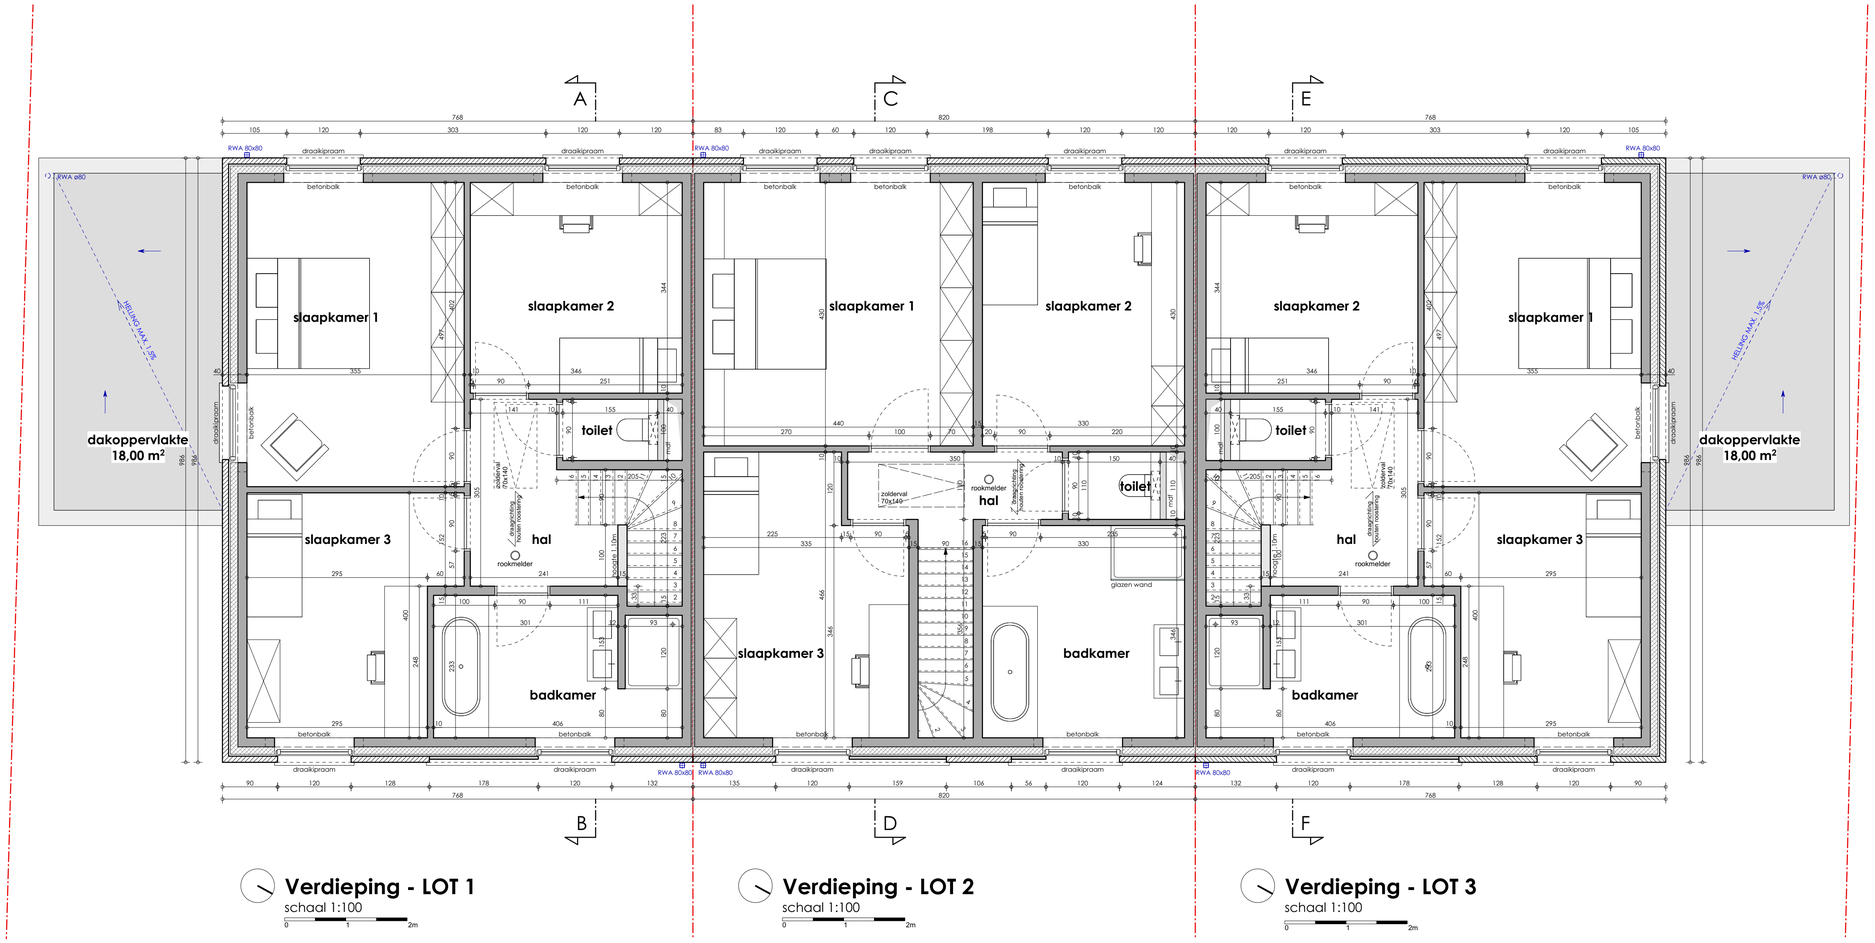

Verdieping - LOT 1
schaal 1:100

Verdieping - LOT 2
schaal 1:100

Verdieping - LOT 3
schaal 1:100

Bouwen van 3 ééngezinswoningen waarvan 1 gesloten en 2 halfopen met carport

240214
13/11/2024
Lusthoflaan 159 & 161
9030, Gent

GC