


ZIE BIJZONDERE
VOORWAARDE(N)



Bouwen van 3 ééengezinwoningen
waarvan 1 gesloten en 2 halfopen met
carport
240214
13/11/2024
Lusthoflaan 159 & 161
9030, Gent

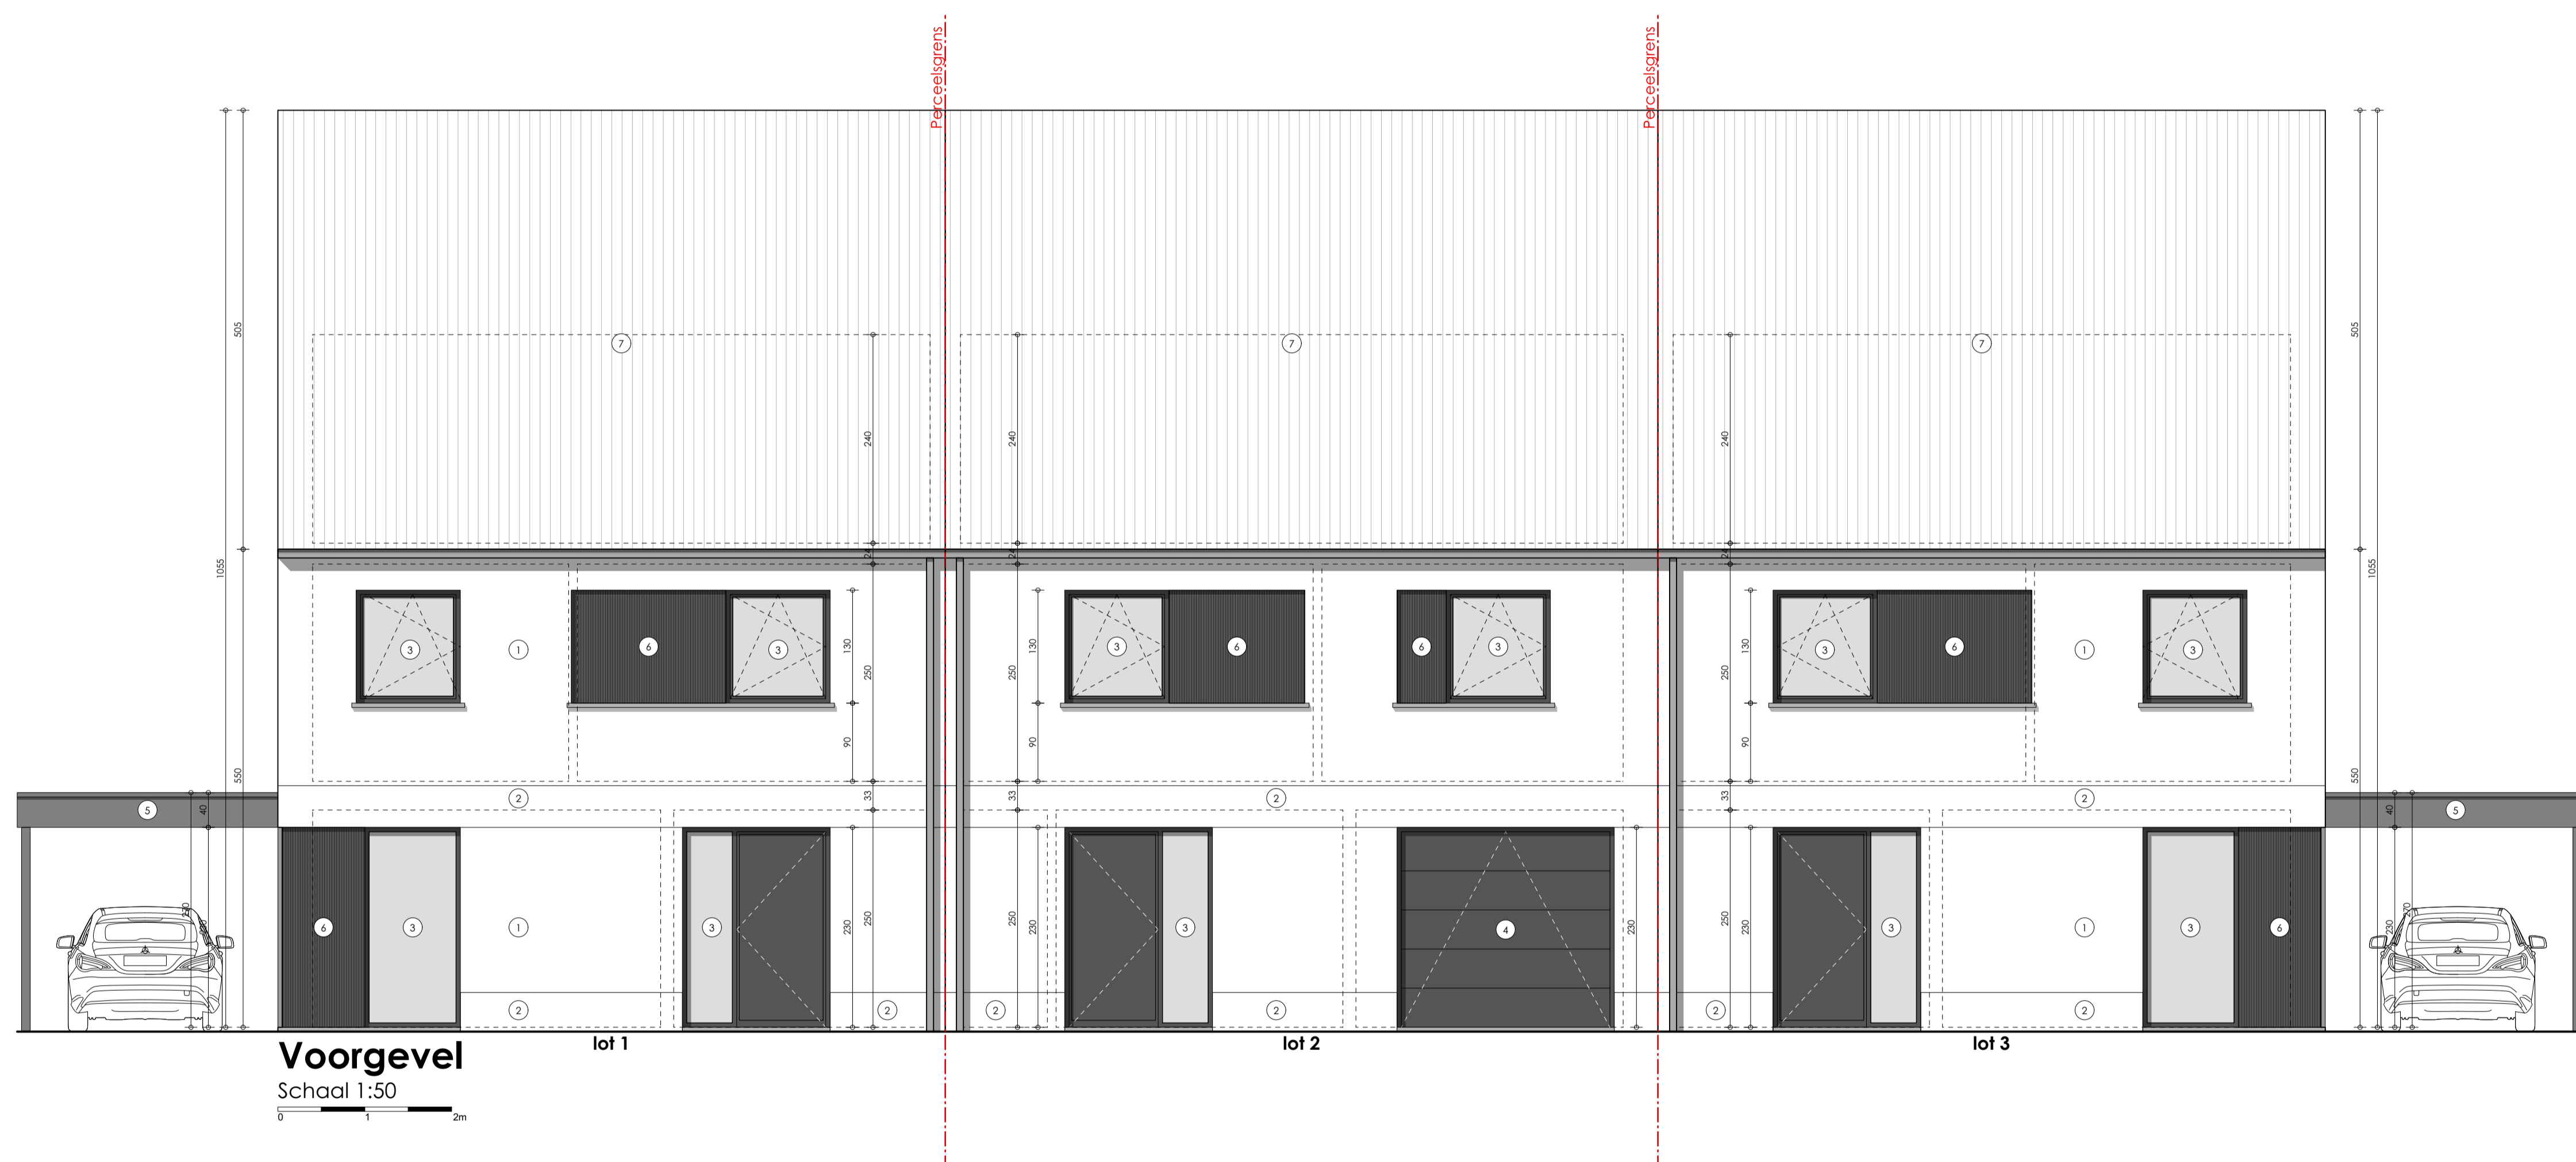