ZIE BIJZONDERE VOORWAARDE(N)

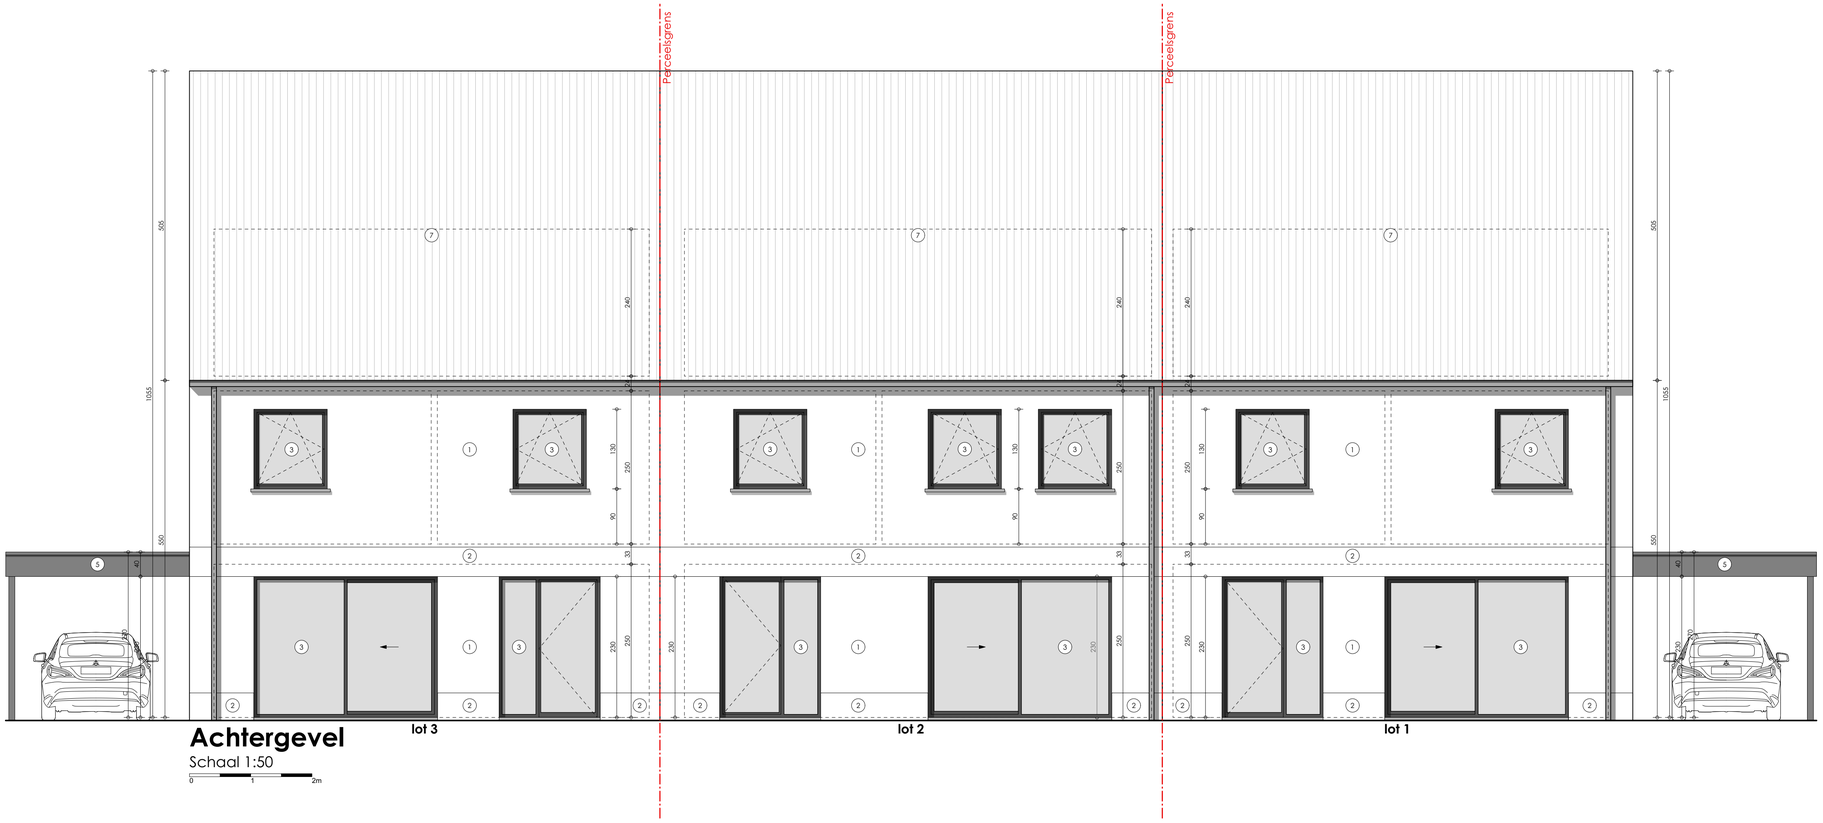

Achtergevel

Schaal 1:50

0 1 2m

Bouwen van 3 ééngezinswoningen waarvan 1 gesloten en 2 halfopen met carport

240214
13/11/2024
Lusthoflaan 159 & 161
9030, Gent

GC