



**ZIE BIJZONDERE
VOORWAARDE(N)**

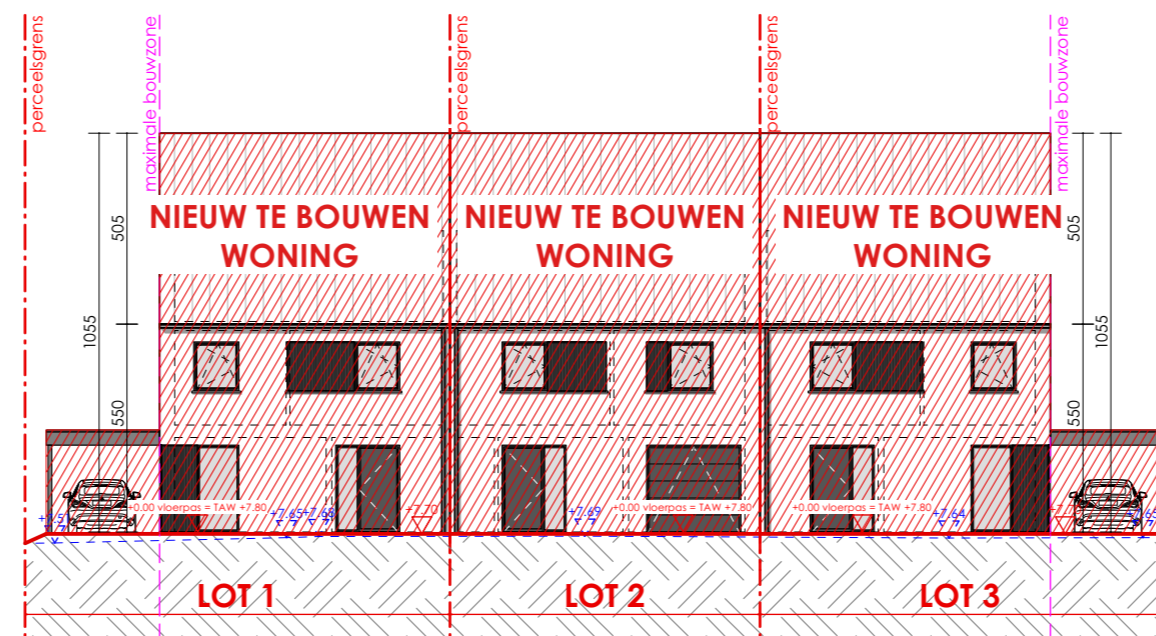

NT Terreinprofiel T2

Schaal 1:200

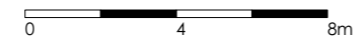

**Bouwen van 3 ééngezinwoningen
waarvan 1 gesloten en 2 halfopen met
carport**

240214
13/11/2024
Lusthoflaan 159 & 161
9030, Gent

