



bestaande riolering blijft bestaan, nieuwe riolering wordt aangesloten op bestaande dak van op-topping zal afwateren op bestaande dak.

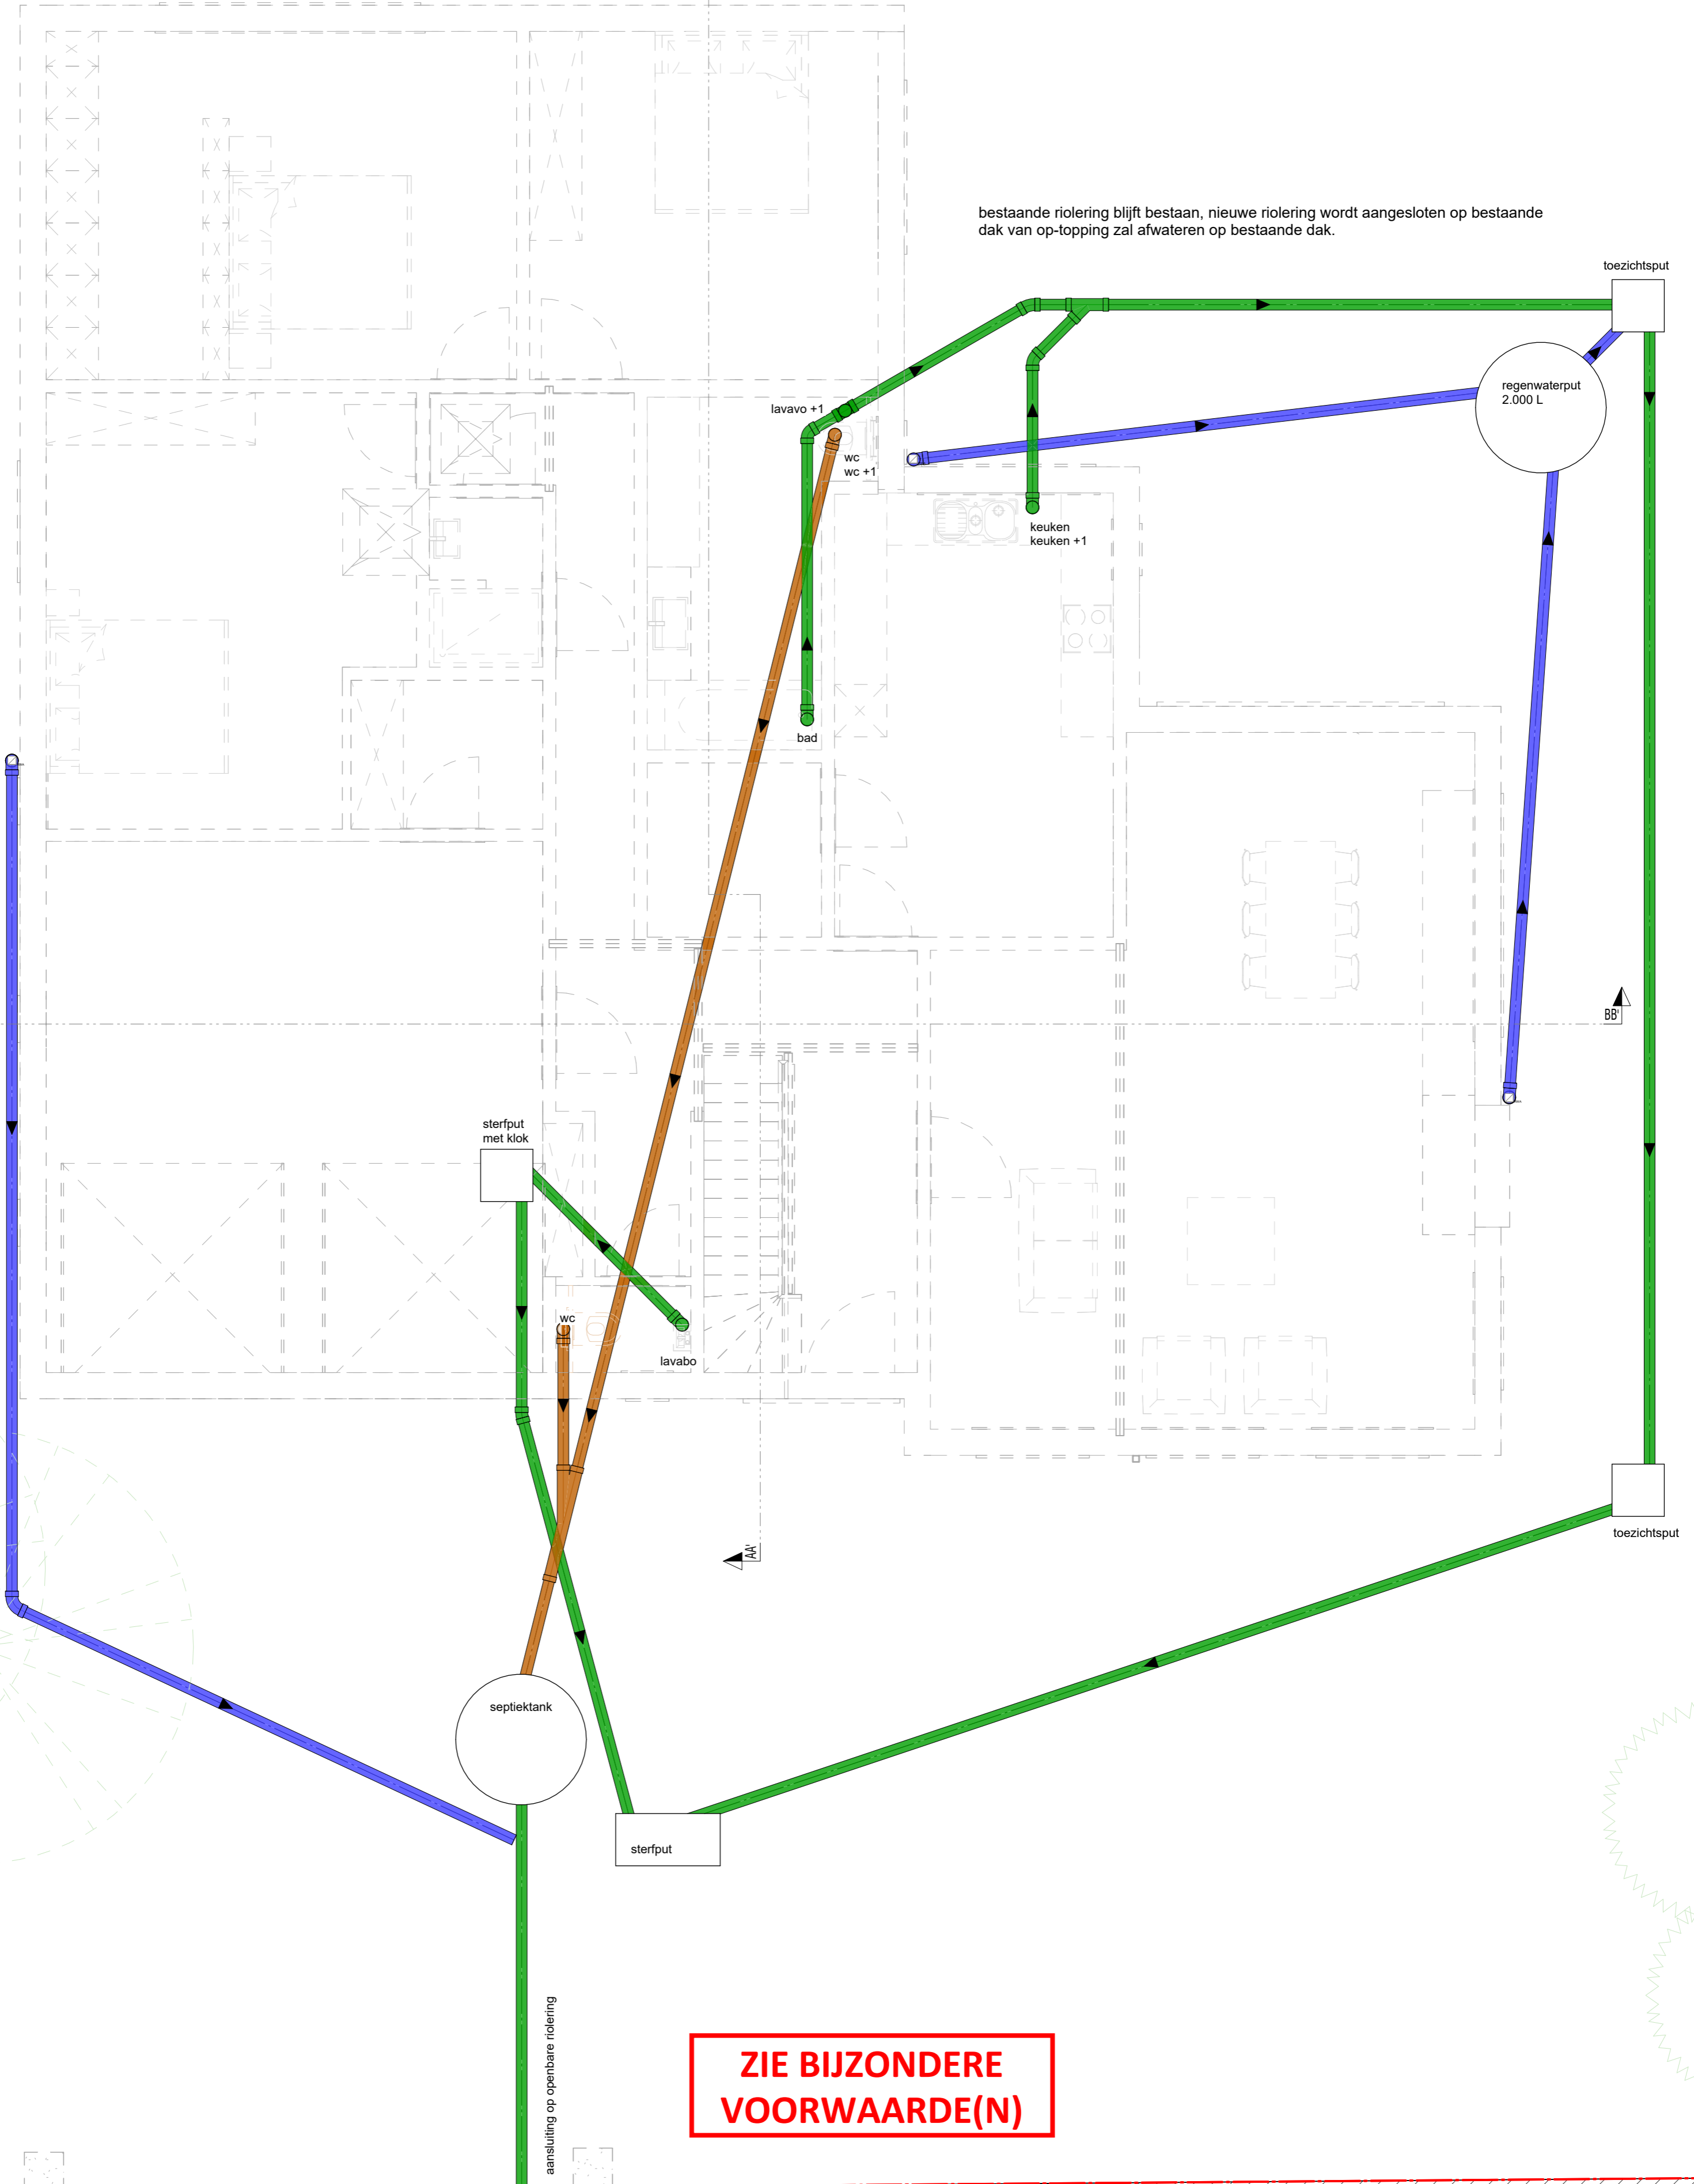

**ZIE BIJZONDERE  
VOORWAARDE(N)**

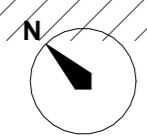

**PRISMA**  
ARCHITECTEN

Rioleringsplan  
NIEUWE TOESTAND  
Boterbloemlaan 2 - 9032 Wondelgem  
2319\_EECKHOUT-STEEL

SCHAAL : 1 : 50  
DATUM : 18/11/2024