


**ZIE BIJZONDERE
VOORWAARDE(N)**

rijweg - asfalt

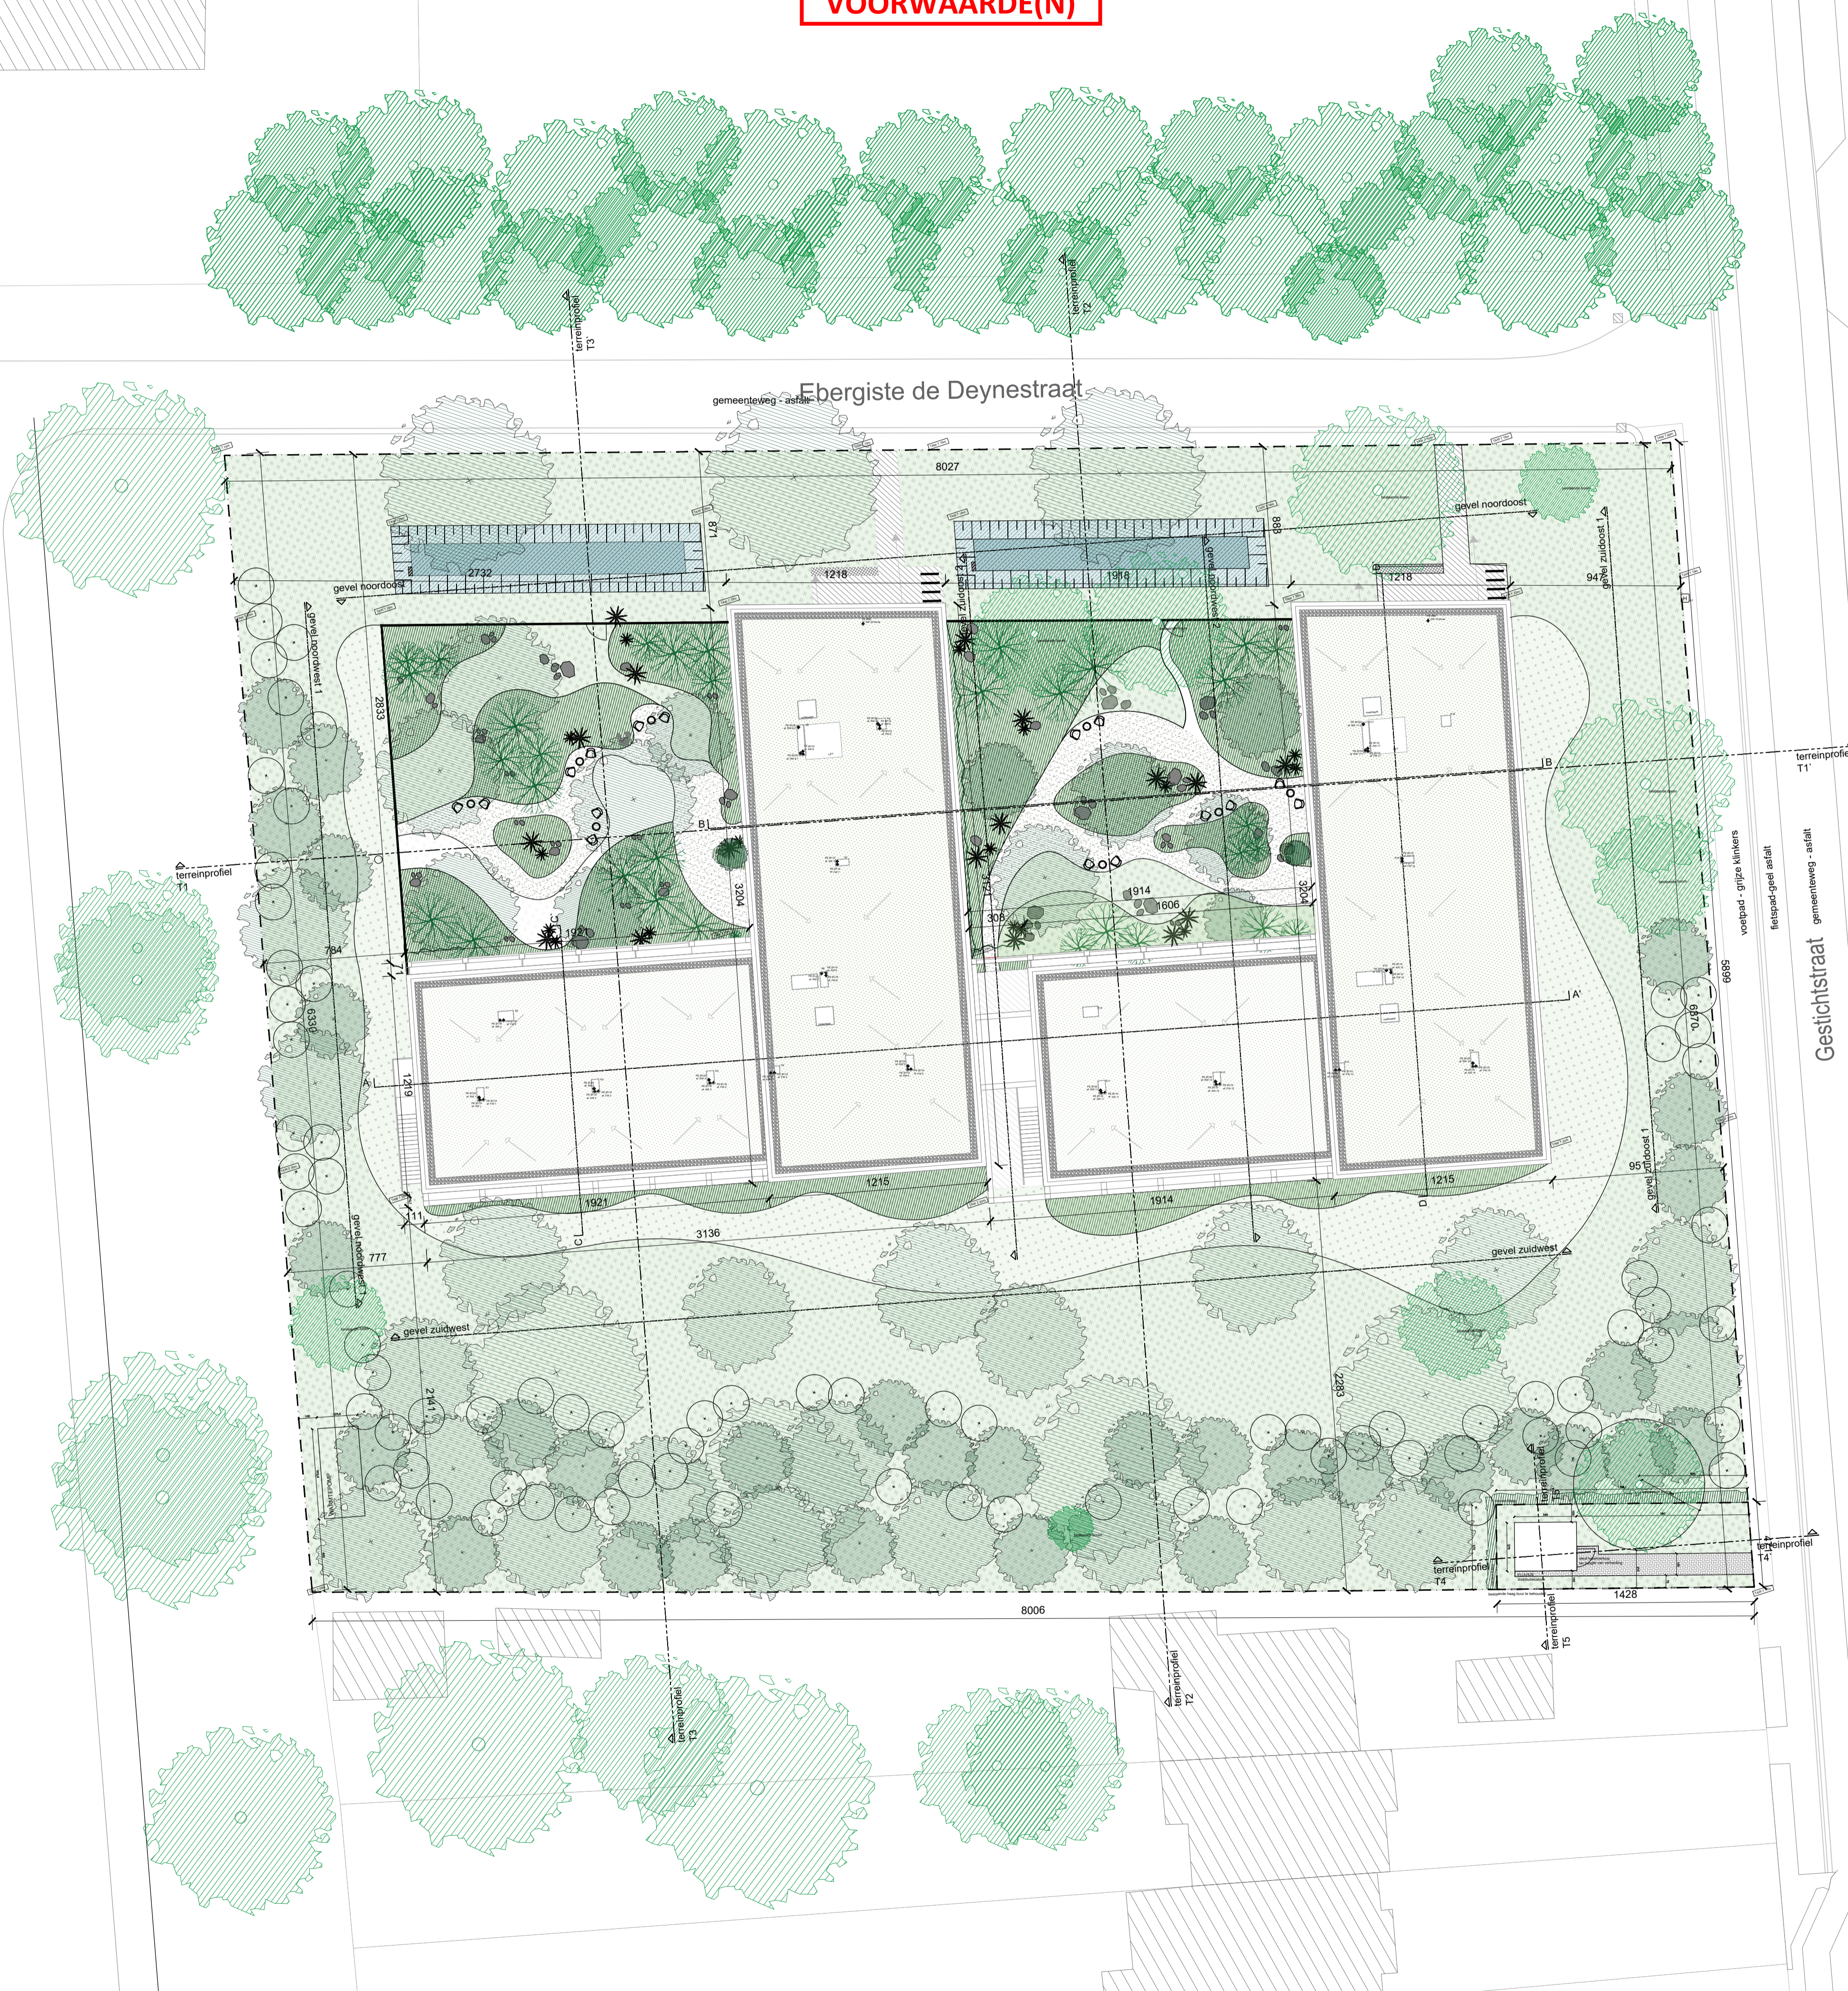

WES		WE-S architecten bvba Edmond Blockstraat 9 B-9050 GENT T +32 9 279 89 76 E info@we-s.be	
Index a. positie hoogspanningscabine (05/07/2024)		Bouwplaats: Gestichtstraat nr.10 9000 Gent	Bouwhoer: MM Estate Group Veldestraat 140 A 9850 Merendree
Ontwerp:	Sloop van een bestaande vrijstaande woning en de bouw van een grootschalige studentenhuisvesting met 93 studentenkamers		
Datum:	Plan:	Schaal:	Gestichtstraat
23/11/2023	Inplantingsplan nieuw	1/100	
Goedgekeurd en voor akkoord ondertekend: Bouwhoer		Architect	

Mit de ontvangst van deze documenten verklaart de ontvanger zich akkoord met de copyrights van WE-S architecten bvba. Dit betreft zowel de morele rechten (vaderschapsrecht, integratie-recht en divulgatie-recht) als de vermogensrechten (reproductie-recht, recht van mededeling, recht tot verhuren en uitleen, distributie-recht en volgrecht). In elk geval dienen de naam en de gegevens van WE-S architecten bvba expliciet op alle te gebruiken plannen bijzend vermeld staan.