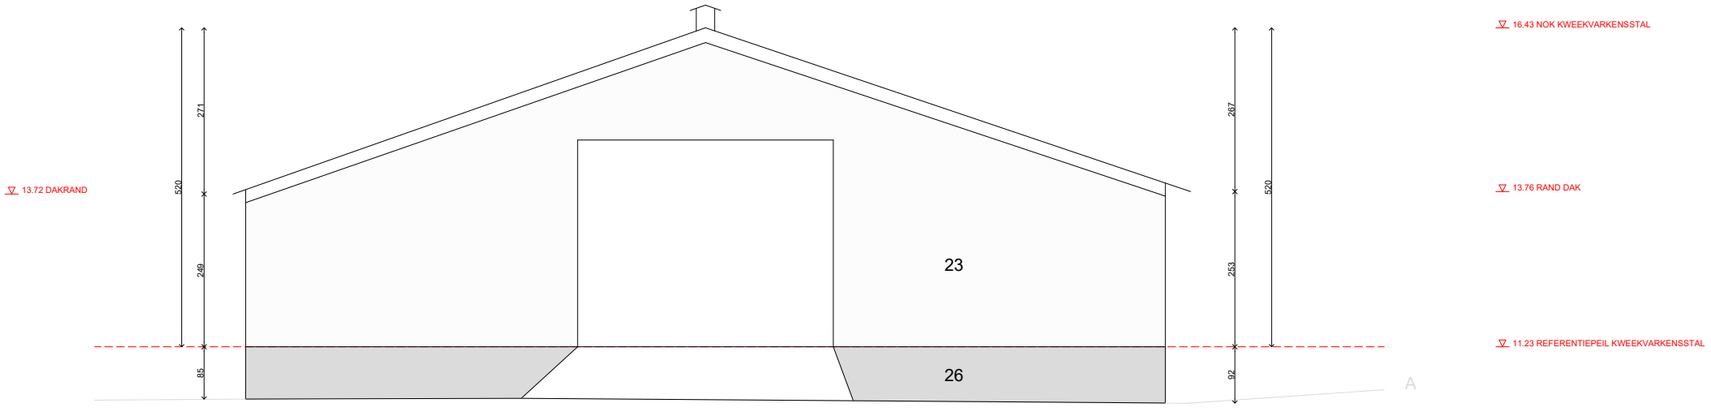

alle maten in cm

1m 5m

BESTAANDE TOESTAND KWEEKVARKENSSTAL

oostzuidgevel

SCHAAL 1/100

DEZE TEKENINGEN STAAN ENKEL TER BESCHIKKING VAN DE ONTVANGER EN MOGEN NIET AAN DERDEN WORDEN GEGEVEN ZONDER VOORAFGAANDE GOEDKEURING VAN DE ARCHITECT.

BUYSE SEGHERS ARCHITECTEN BV Appensvoordestraat 161A, B-9920 Lievegem tel. +32(0)486 30 97 44 email: info@bsarchitecten.com