


perceelsgrens

voelpad

perceelsgrens

perceelsgrens

perceelsgrens

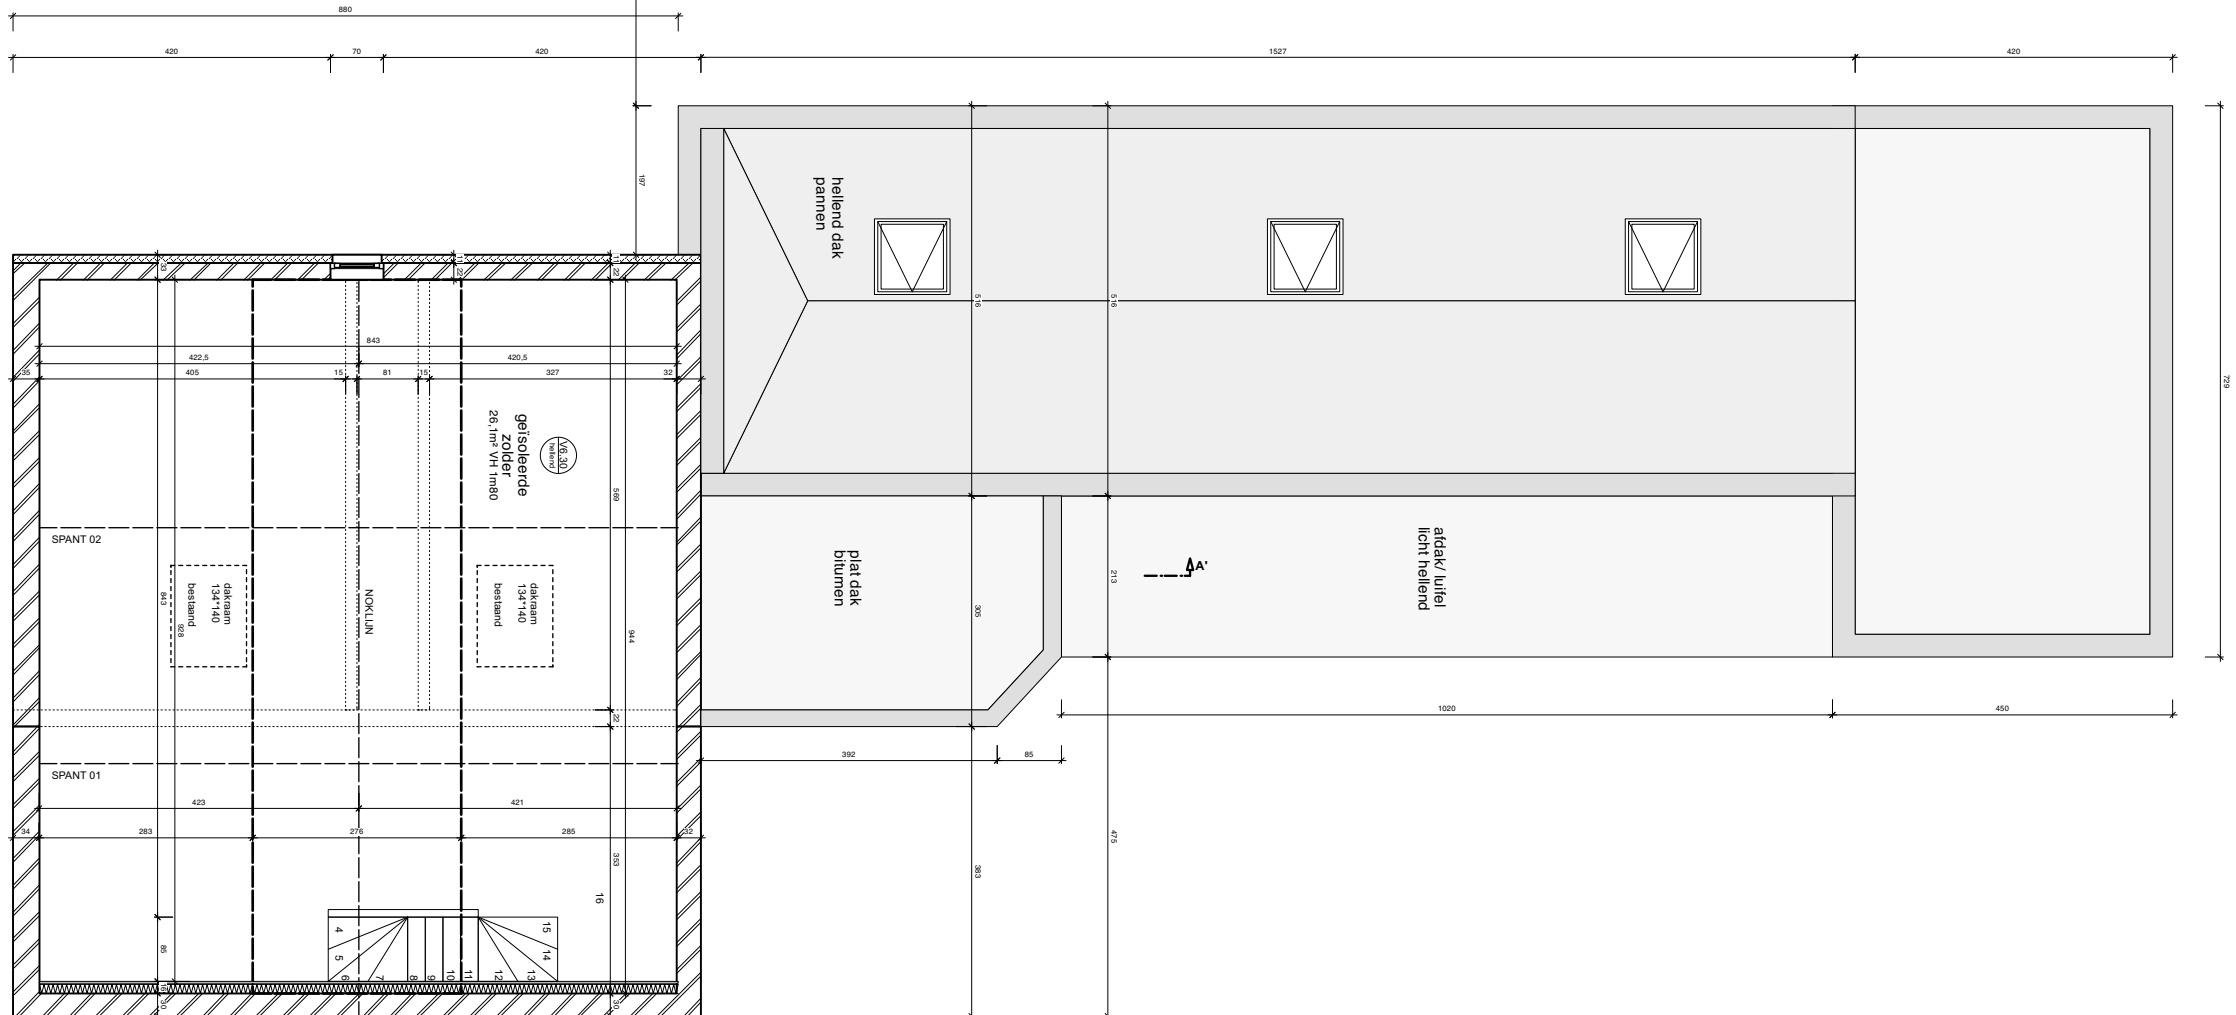

hoofdbouw  
buur

achterbouw  
buur