


perceelsgrens

voetpad

perceelsgrens

perceelsgrens

perceelsgrens

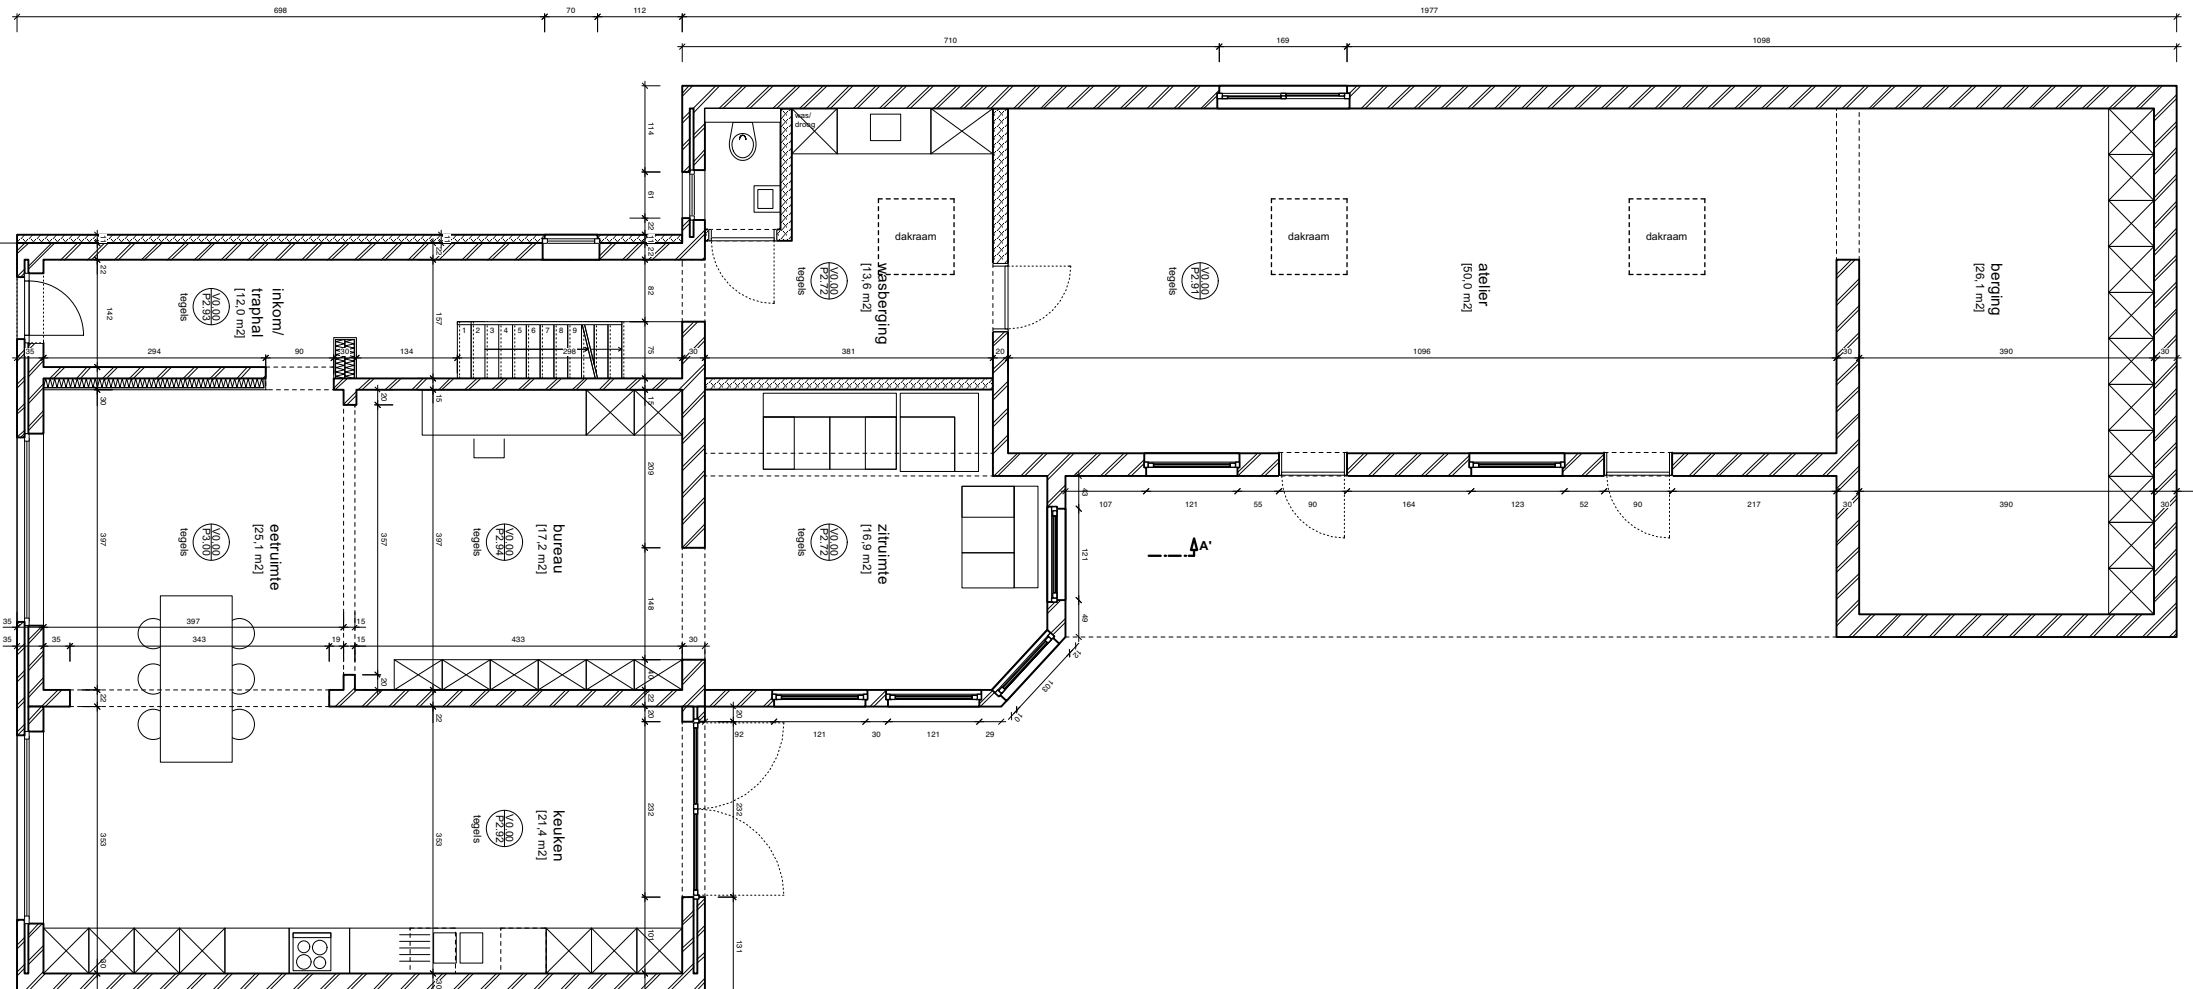

hoofdbouw
buur

achterbouw
buur