
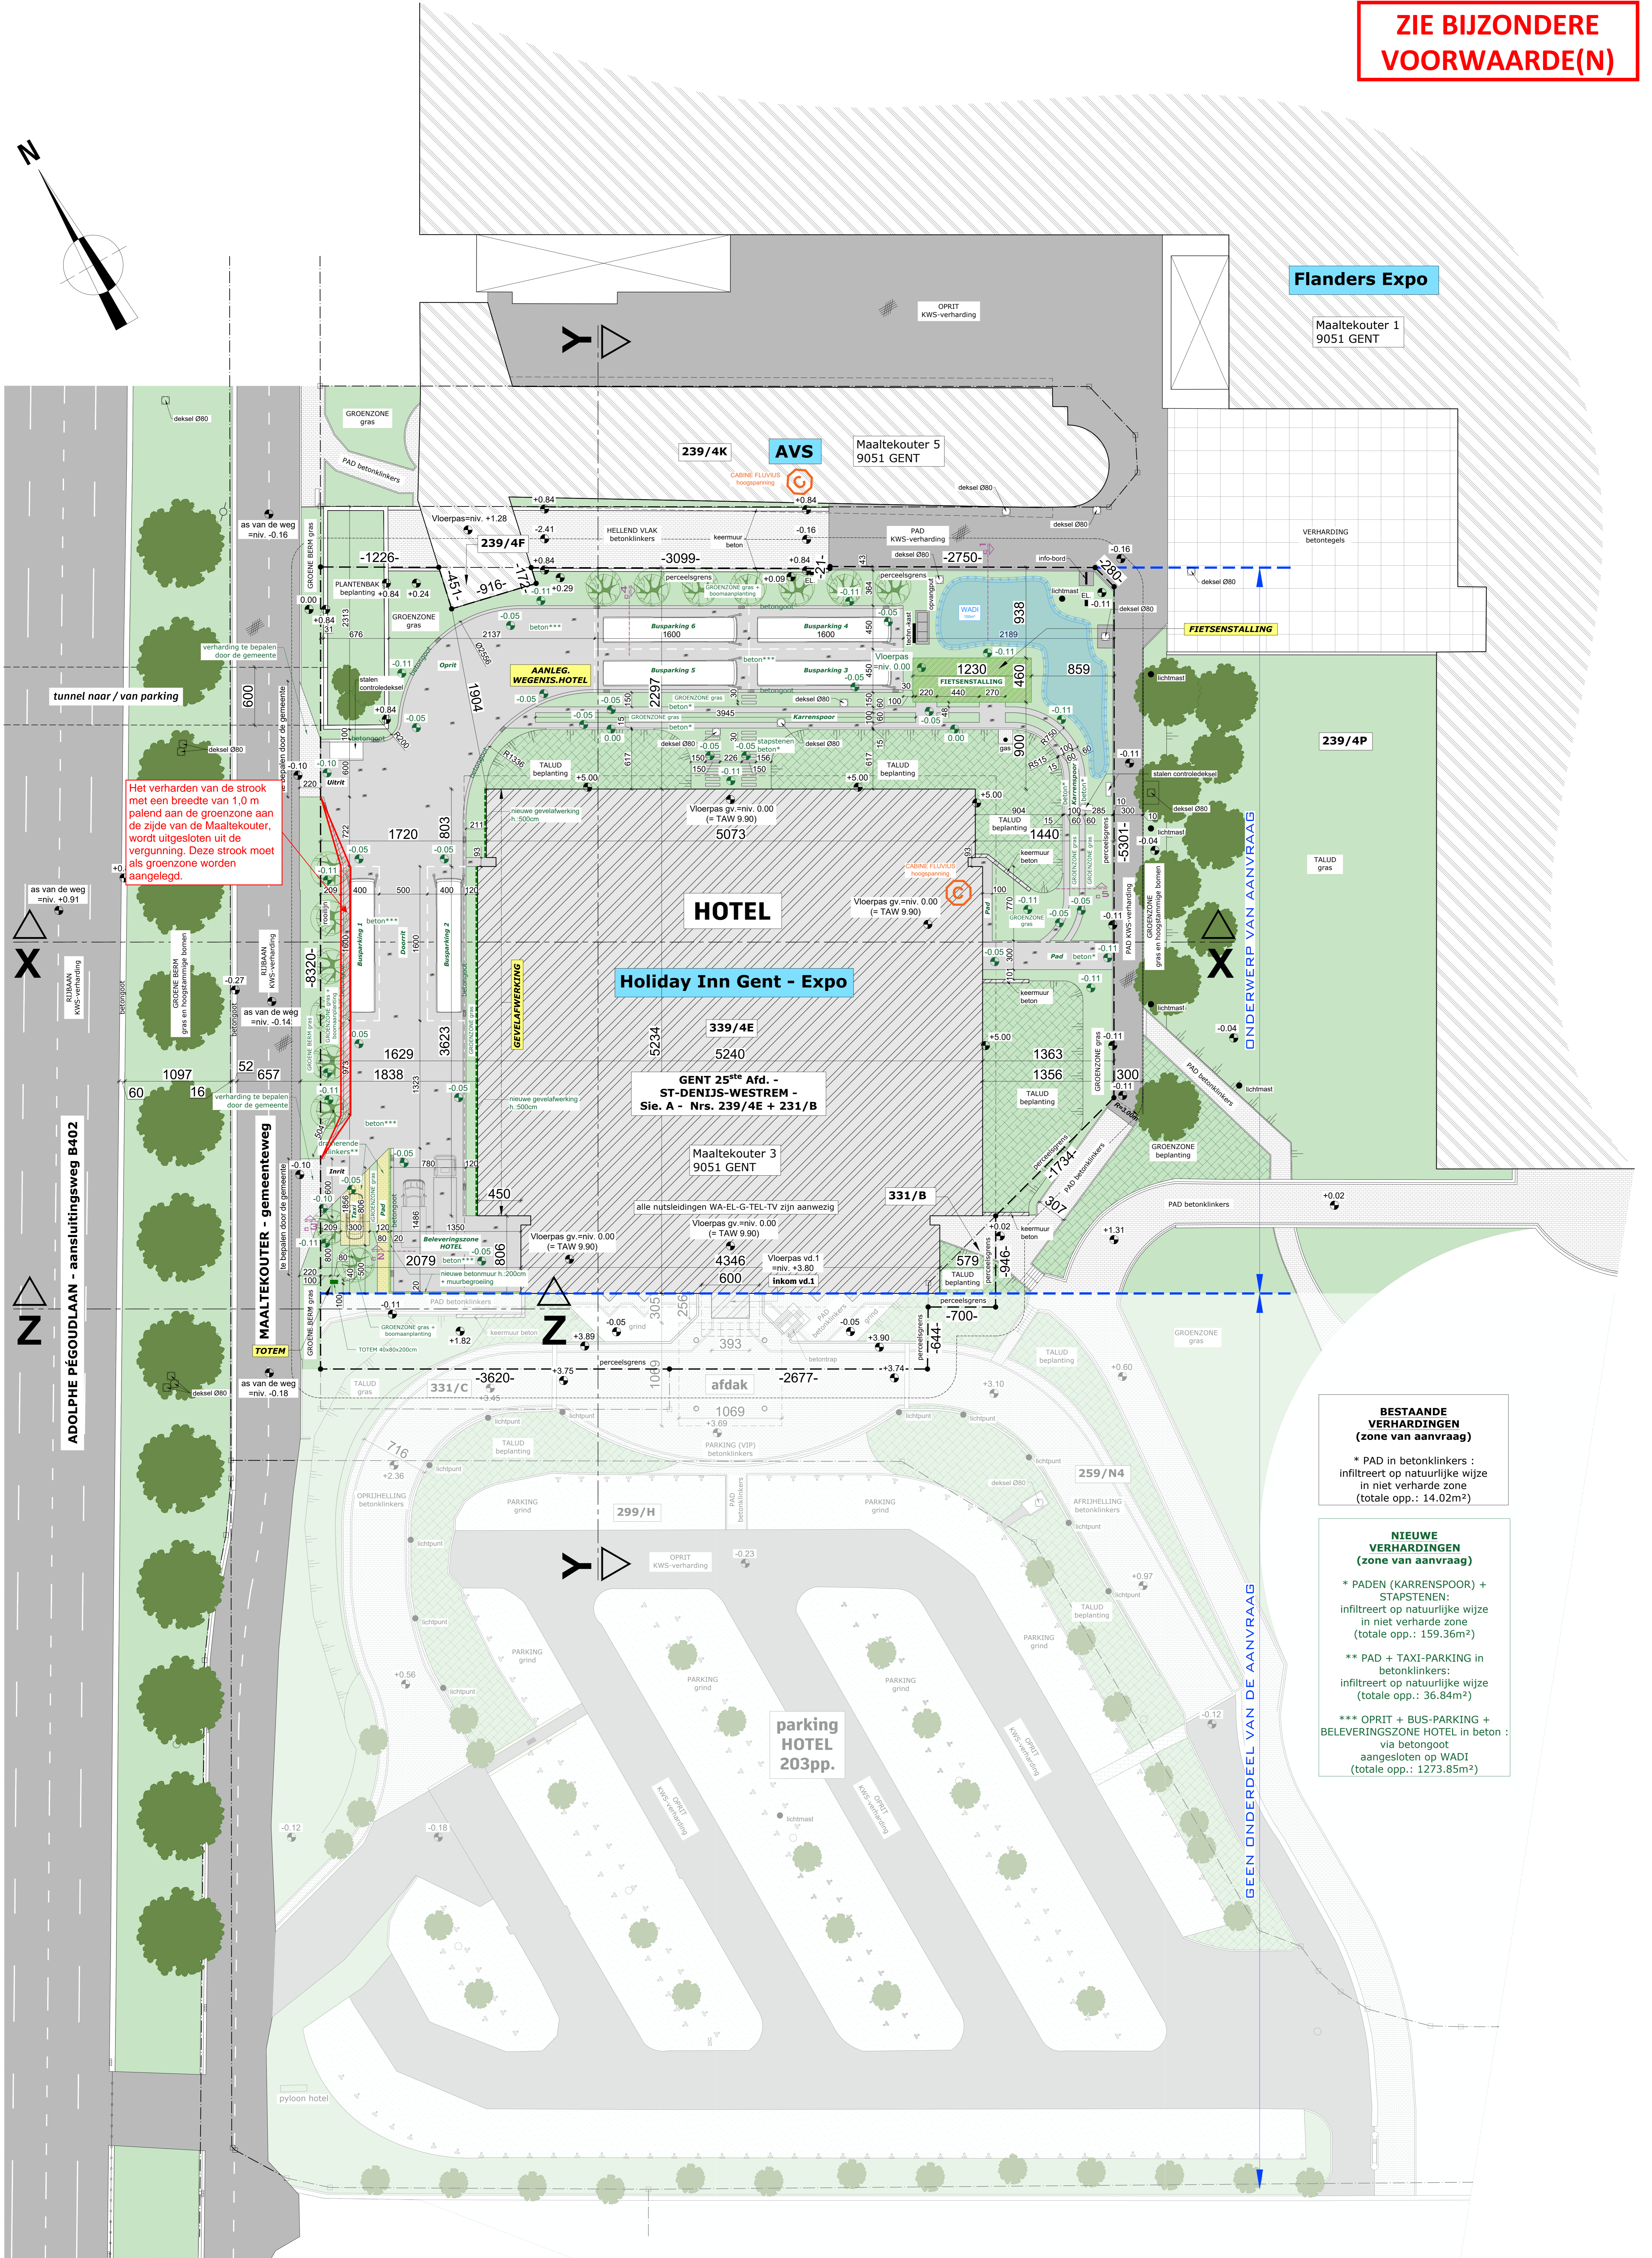


ZIE BIJZONDERE VOORWAARDE(N)

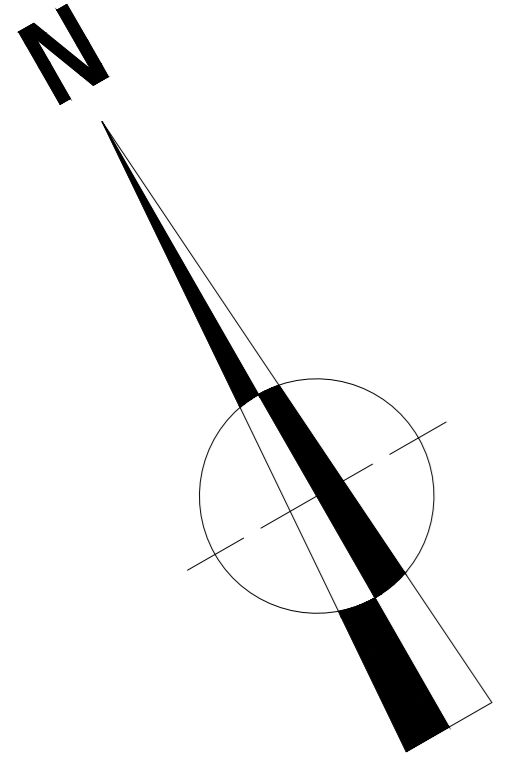

- BESTAANDE VERHARDINGEN (zone van aanvraag)**
- * PAD in betonklinkers : infiltreert op natuurlijke wijze in niet verharde zone (totale opp.: 14.02m²)
- NIEUWE VERHARDINGEN (zone van aanvraag)**
- * PADEN (KARRENSPOOR) + STAPSTENEN: infiltreert op natuurlijke wijze in niet verharde zone (totale opp.: 159.36m²)
 - ** PAD + TAXI-PARKING in betonklinkers: infiltreert op natuurlijke wijze (totale opp.: 36.84m²)
 - *** OPRIT + BUS-PARKING + BELEVERINGSZONE HOTEL in beton : via betongoot aangesloten op WADI (totale opp.: 1273.85m²)

INPLANTING

Architectenbureau KEUNEN

PROJECTNAAM: HOLIDAY INN EXPO GENT - Vloerplaat
 ONSCHRIJVING: Aansluiting wijk

BOUWPLAATS
 PROVINCE: Oost-Vlaanderen
 STADSGEMEENTE: WILLEM II ST-DENIS-WESTREM
 STRAAT: Maaltekouter 3
 KASSELN: GENT 25^{ste} Afd. / ST-DENIS-WESTREM / Sie. A / Nr. 239/4E + 231/B

BOUWHEER
 Holiday Inn Hotel Partners Ltd
 vertegenwoordigd door: Joris de Jong (Area Vice President Europe)

STADSGEMEENTE: LONDEN E14 90E
 STRAAT: Herbeek Exchange Square HX1

PLAN: nieuwe bestaand. inplanting vers: 1_N_01
PERCEELSGRENSZEN EN INPLANTING OP BASIS VAN PLANNEN SOGENT

SCHAAL: 1:200
 DATUM: 27/09/2024

WISZINGEN
 ENDE: DATUM: