


ZIE BIJZONDERE
VOORWAARDE(N)

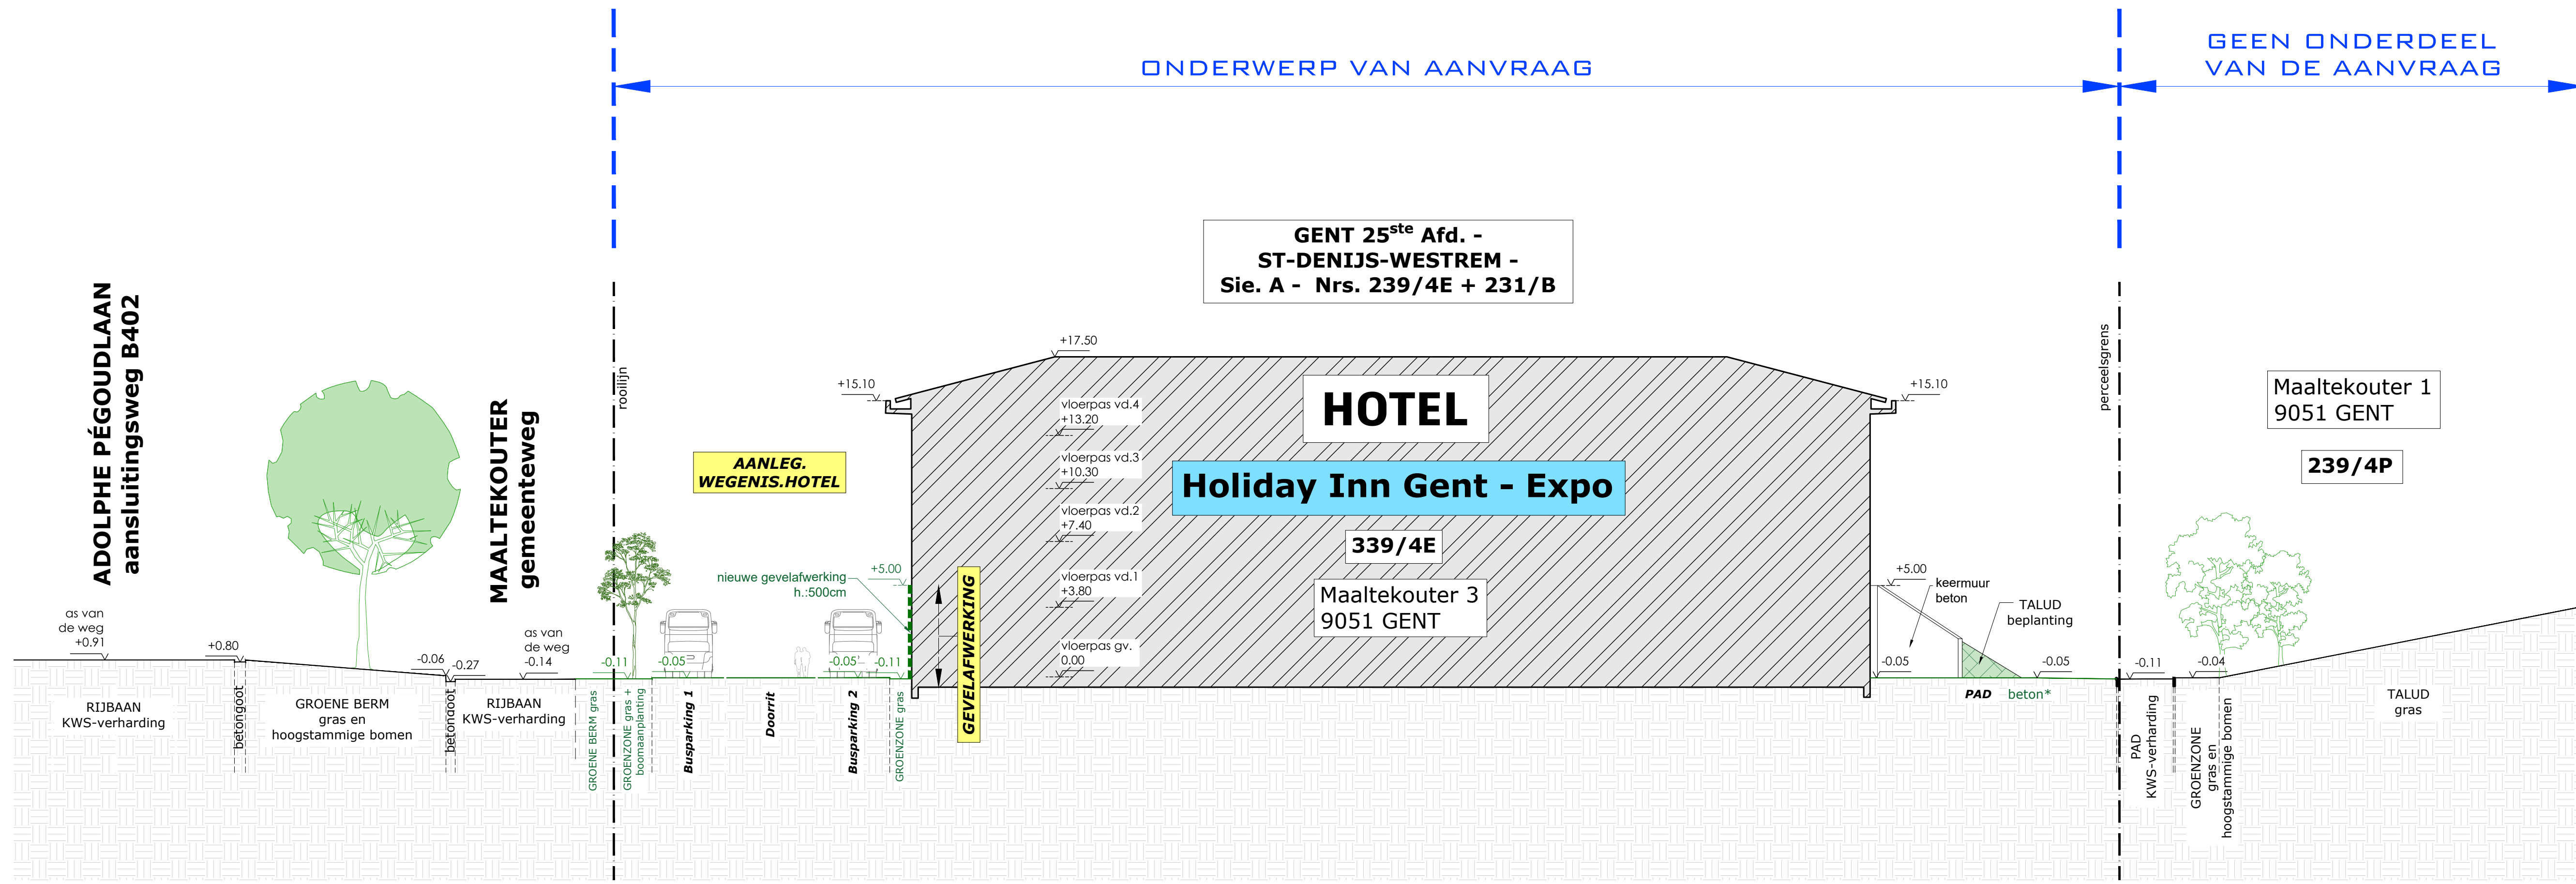

TERREINDOORSNEDE XX

Architectenbureau KEUNEN Hoetsel 36
B - 9930 - LIEVEGEM (ZOMERGEM)
047091.80.20
Info@abkeunen.be

OPDRACHT dossiernr.: ABK0281

PROJECTNAAM: HOLIDAY INN EXPO GENT - Wegenwerken
OMSCHRIJVING: Aanleg wegenis hotel

BOUWPLAATS

PROVINCIE: Oost-Vlaanderen
STAD/GEMEENTE: 9051 GENT (ST-DENIJS-WESTREM)
STRAAT: Maaltekouter 3
KADASTER: GENT 25^{ste} Afd. / ST-DENIJS-WESTREM / Sie. A / Nr. 234/4E + 331C

BOUWHEER

Hamilton Hotel Partners Ltd
vertegenwoordigd door: Jorrit de Jong (Area Vice President-Europe)

STAD/GEMEENTE: LONDON E14 9GE
STRAAT: Harbour Exchange Square HX1

PLAN nieuwe toestand - terreindoorsnede XX plannr.: T_N_01

PERCEELSGRENZEN EN INPLANTING OP BASIS VAN PLANNEN SOGENT

SCHAAL 1/200	
DATUM 27/09/2024	

WIJZIGINGEN	
INDEX	DATUM