

# GEVEL BLIJFT ONGEWIJZIGD

**ZIE BIJZONDERE  
VOORWAARDE(N)**


A259h4

PERCEELSGRENS

A239e  
4  
Maaltekoeter 3

A239m  
4  
Maaltekoeter 1

PERCEELSGRENS

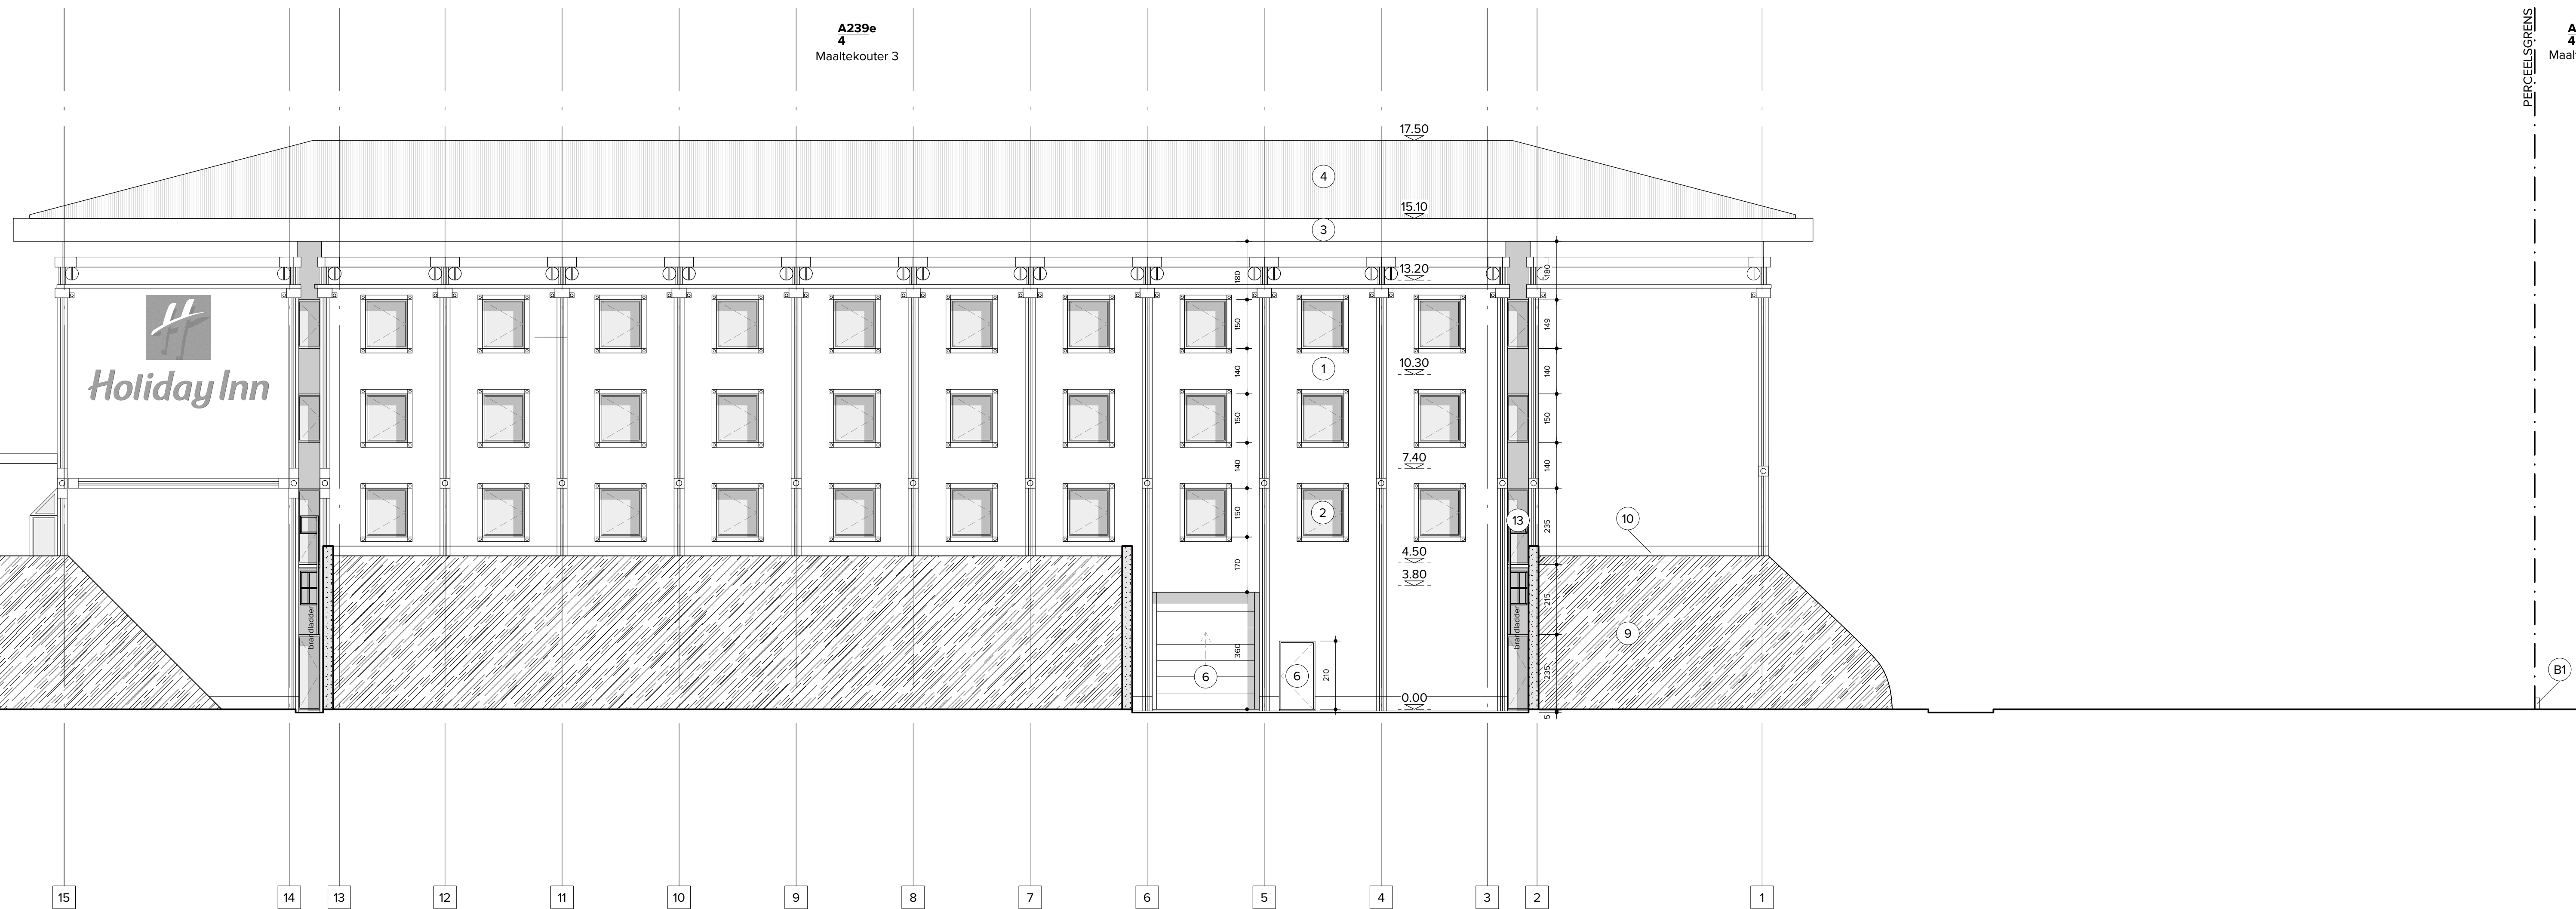

OPDRACHTGEVER			
IHD Flanders NV Maaltekoeter 3, 9051 Sint-Denijs-Westrem			
PROJECTTITEL			
Gevel-, dak-, instandhoudings- en renovatiewerken binnen een gebouw, zonder volume- of oppervlaktewijziging.			
TITEL TEKENING			
OOSTGEVEL / RECHTS - nieuwe toestand			
LEGENDE			
1	gevelpleisterwerk - kleur roze/beige genuanceerd	B1	metselwerk - kleur rood/bruin genuanceerd
2	aluminium buitenschrijnwerk - kleur wit		
3	bakgoot in gevelpleisterwerk - kleur kleur roze/beige genuanceerd		
4	staande naad zink - natuurkleur		
5	natuursteen gevelplaten - natuurkleur		
6	zichtbeton geschilderd - kleur grijs		
7	zichtbeton geschilderd - kleur wit		
8	zichtbeton geschilderd - kleur groen		
9	talud met natuurlijke begroeiing		
10	gevelpleisterwerk - kleur antraciet		
11	gevelbeplating - kleur zwart		
12	aluminium buitenschrijnwerk - kleur roze/beige genuanceerd		
13	aluminium buitenschrijnwerk - kleur antraciet		
Nr.	Datum	Revisielijst	
RAC architects		Noordstraat 34 9000 Gent www.racarchitects.be BE 0712 594 591	dossiernummer 045-BA schaal 1/100 datum 2024/09/23
			Getekend door Goedgekeurd door Nummering