


**ZIE BIJZONDERE
VOORWAARDE(N)**

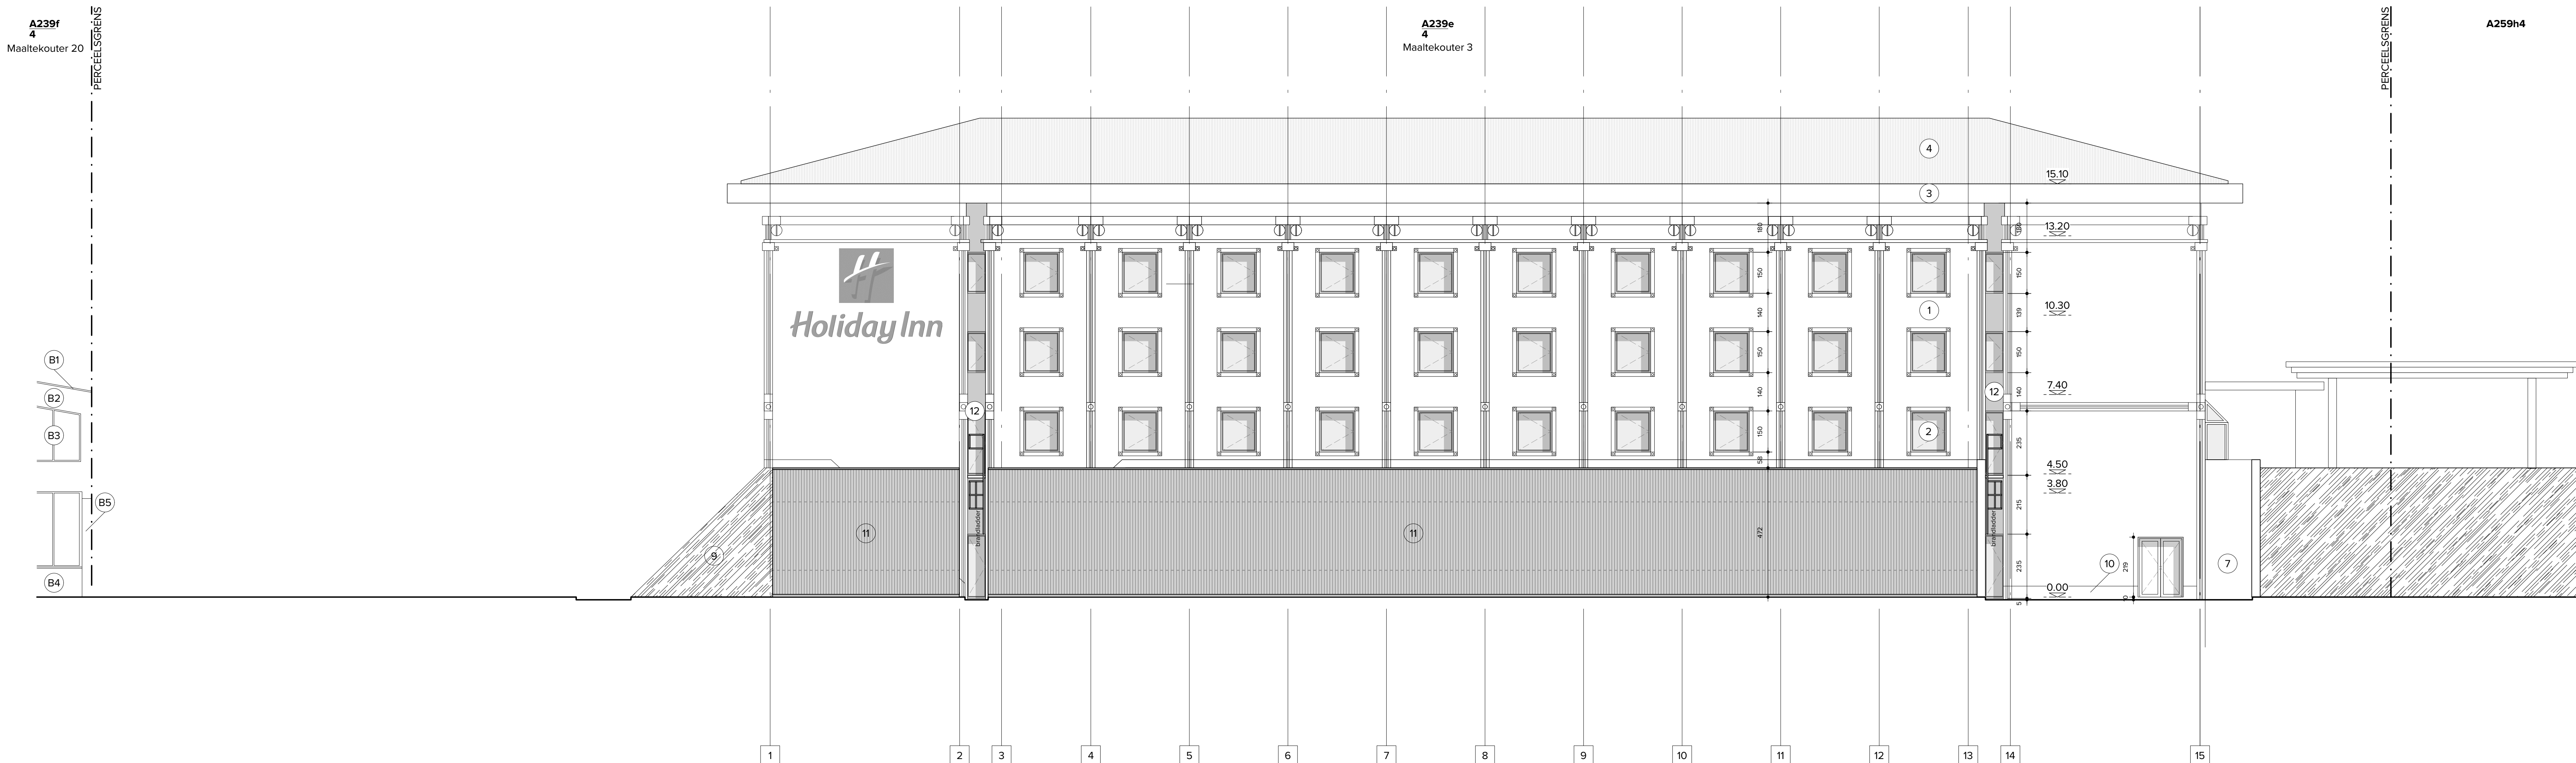

OPDRACHTGEVER			
IHD Flanders NV Maaltekoeter 3, 9051 Sint-Denijs-Westrem			
PROJECTTITEL			
Gevel-, dak-, instandhoudings- en renovatiewerken binnen een gebouw, zonder volume- of oppervlaktewijziging.			
TITEL TEKENING			
WESTGEVEL / LINKS - nieuwe toestand			
LEGENDE			
1	gevelpleisterwerk - kleur roze/beige genuanceerd	B1	aluminium dakrandprofiel - kleur grijs
2	aluminium buitenschrijnwerk - kleur wit	B2	aluminium gevelplaten - kleur grijs
3	bakgoot in gevelpleisterwerk - kleur kleur roze/beige genuanceerd	B3	aluminium buitenschrijnwerk - kleur grijs
4	staande naad zink - natuurkleur	B4	metselwerk - kleur rood/bruin genuanceerd
5	natuursteen gevelplaten - natuurkleur	B5	draagstructuur - kleur antraciet
6	zichtbeton geschilderd - kleur grijs		
7	zichtbeton geschilderd - kleur wit		
8	zichtbeton geschilderd - kleur groen		
9	talud met natuurlijke begroeiing		
10	gevelpleisterwerk - kleur antraciet		
11	gevelbeplating - kleur zwart		
12	aluminium buitenschrijnwerk - kleur roze/beige genuanceerd		
13	aluminium buitenschrijnwerk - kleur antraciet		
Nr.	Datum	Revisielijst	
RAC architects Noordstraat 34 9000 Gent www.racarchitects.be BE 0712 594 591		dossiernummer 045-BA schaal 1/100 datum 2024/09/23	Getekend door Goedgekeurd door Nummering