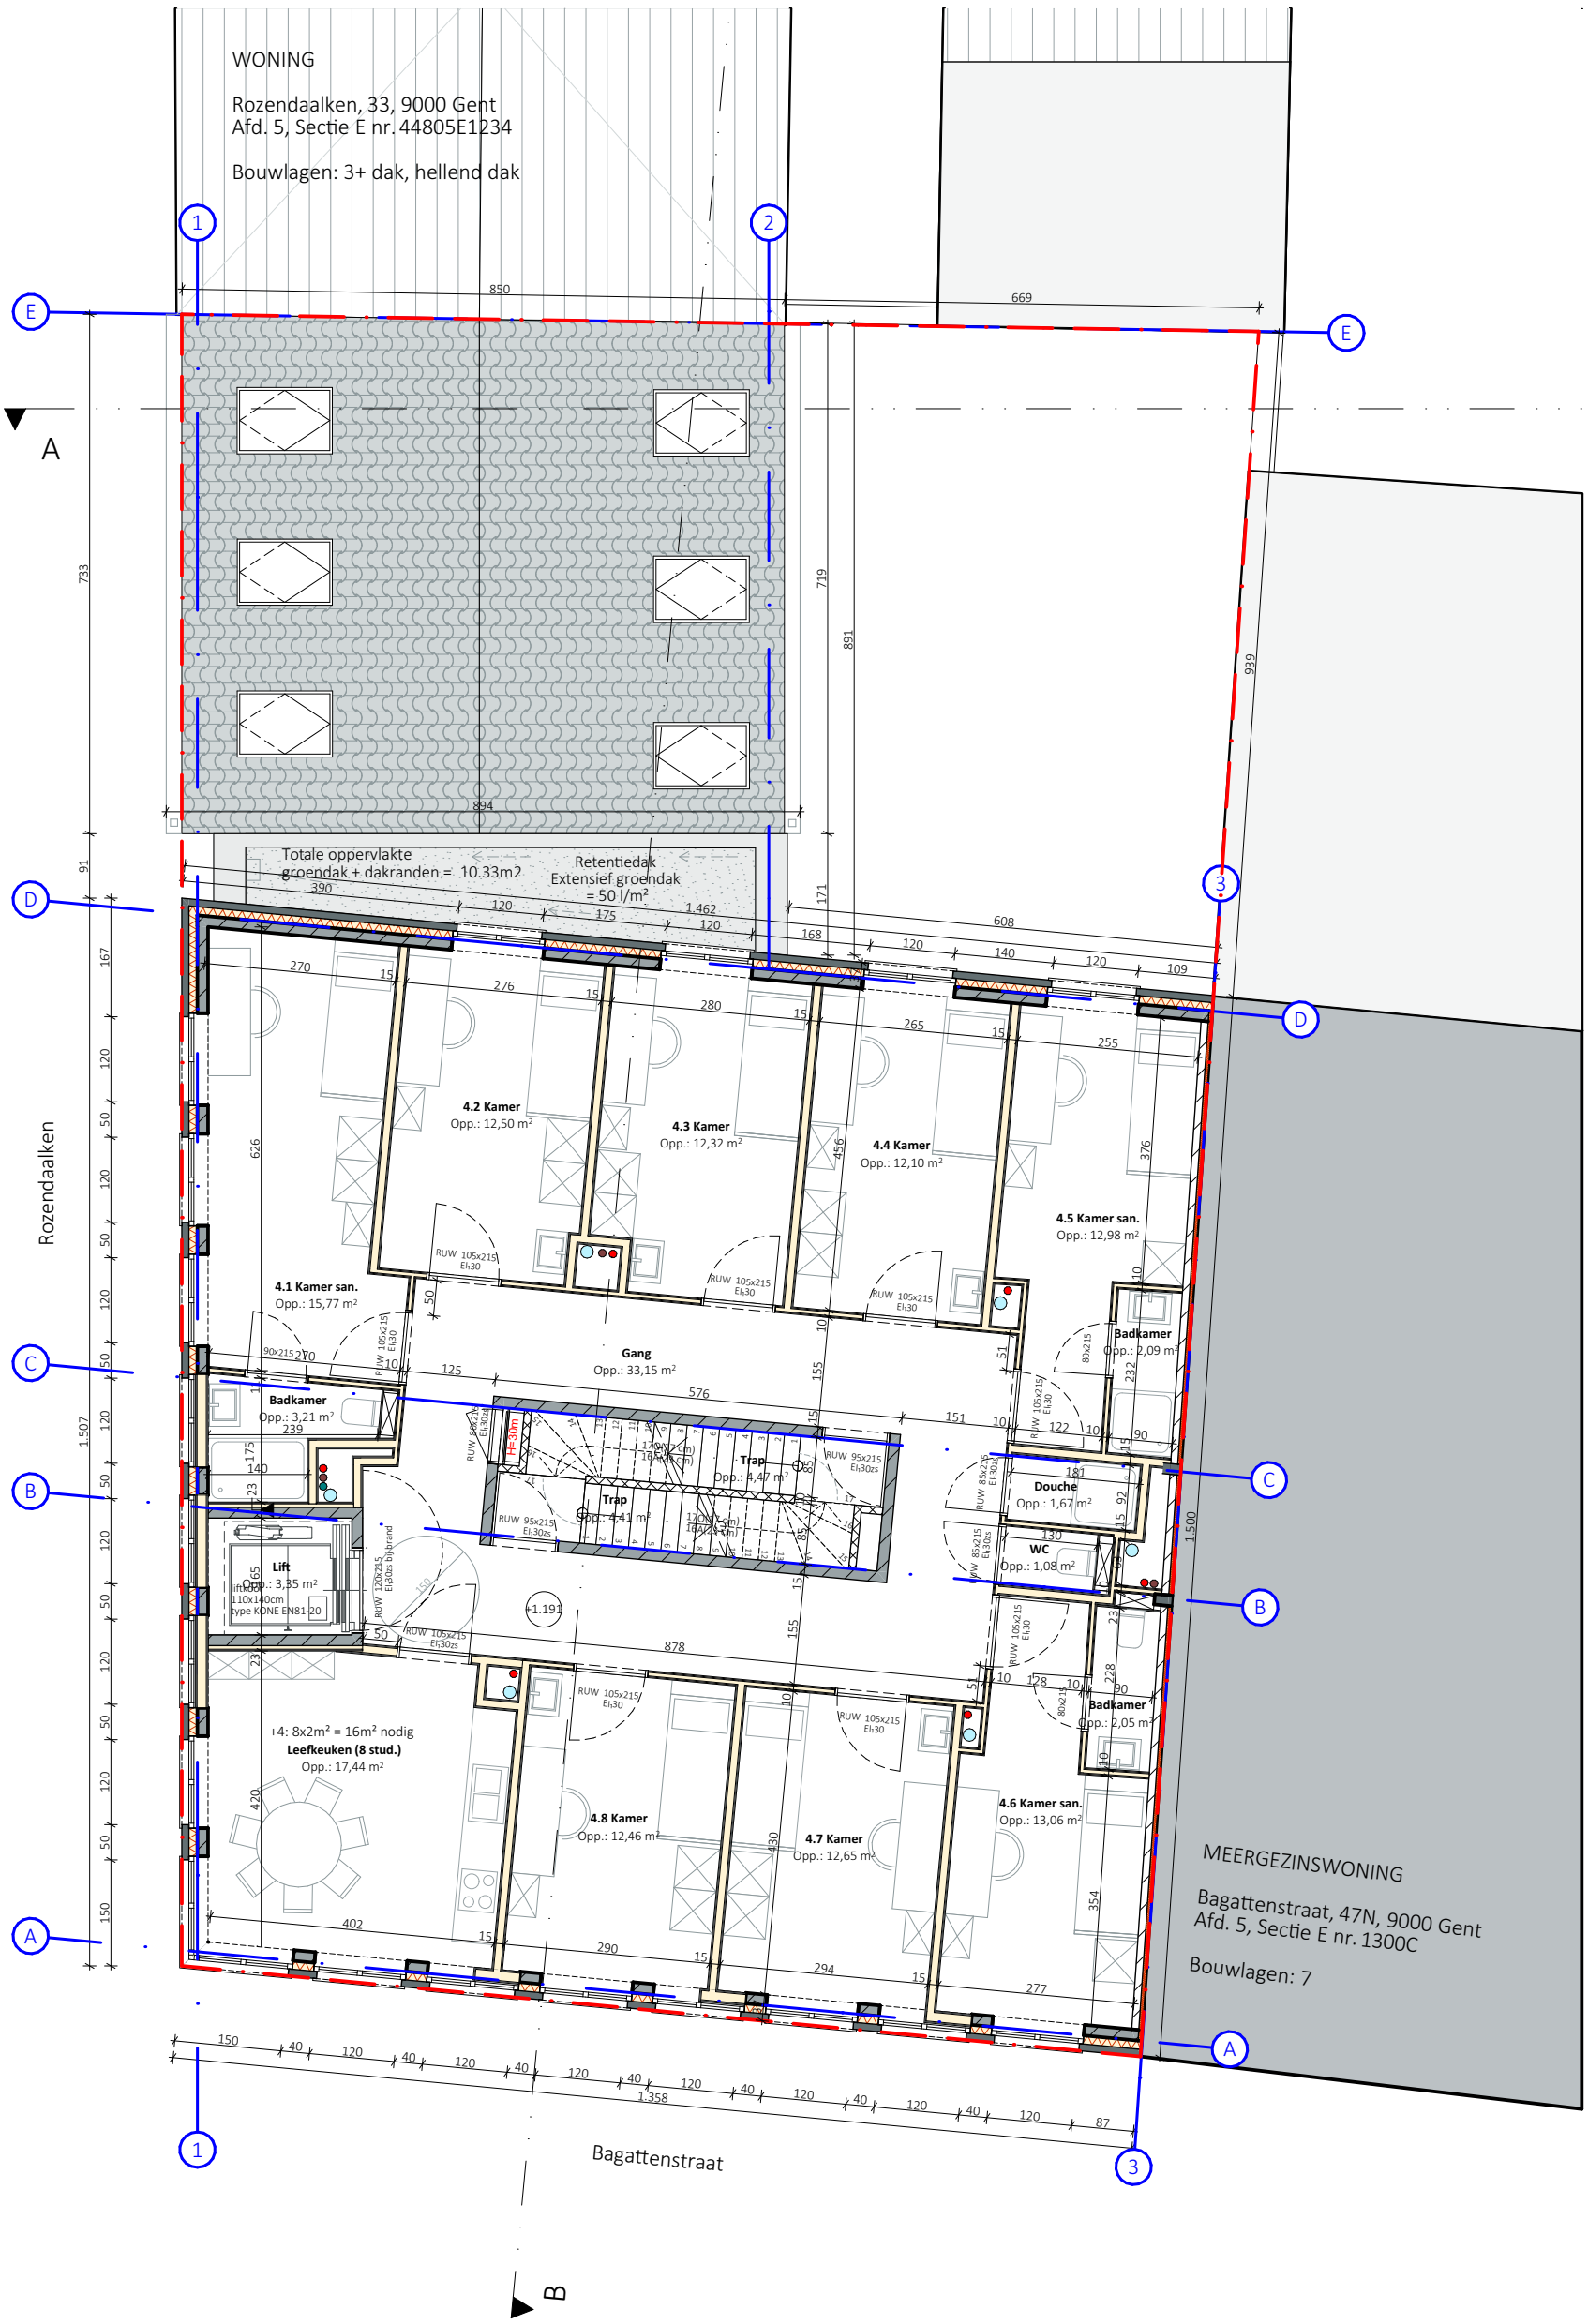

0 5 10 m

Schaal 1:100
Lengtematen, breedtematen en hoogtepeilen zijn uitgedrukt in centimeter.

N

ARCH TECO

Studentenhuisvesting Rozendaalken – Gent
4e verdieping

3681-10 SBA A BA P N 4 schaal 1:100 datum 15/07/2024

Onduidelijkheden, onvolledigheden, onverenigbaarheden, tegenstrijdigheden op en tussen de documenten opgesteld door de architect, de studiebureaus, de andere voorschriften, de richtlijnen van de fabrikant en de regels der kunst; dienen opgemerkt en gemeld aan de architect, de studiebureaus en de opdrachtgever. Alle documenten, maten, passen en hoeveelheden dienen gecontroleerd vooraf en tijdens de werken.

printdatum: 15/07/2024 | file: 3681-10 Rozendaalken- Gent | intern layout nr: 45/125

ZIE BIJZONDERE VOORWAARDE(N)