ZIE BIJZONDERE VOORWAARDE(N)

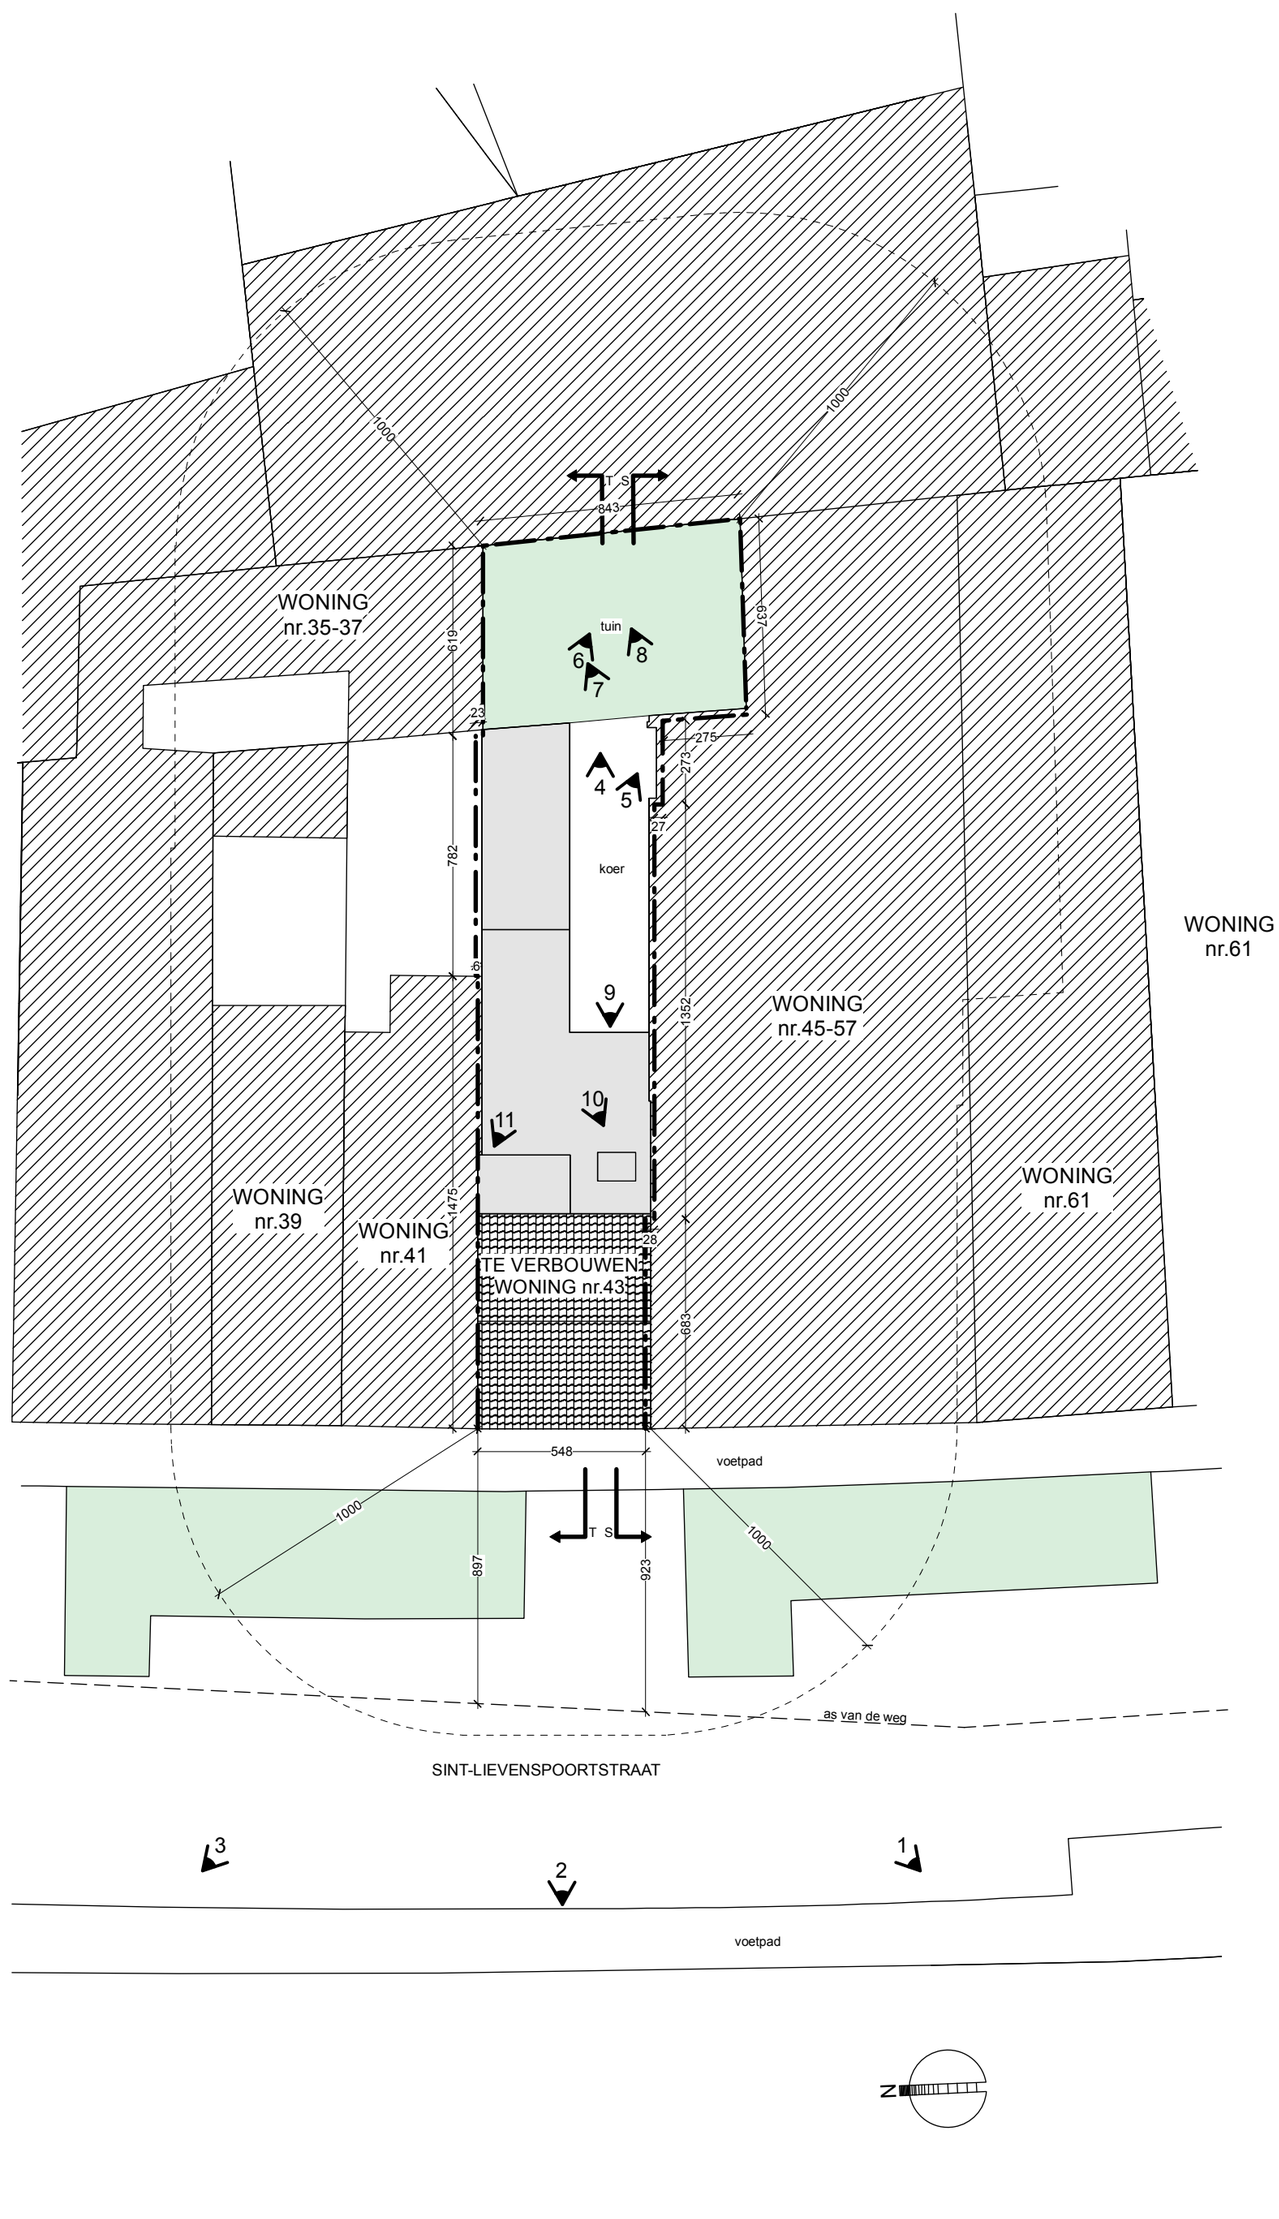

INPLANTINGSPLAN bestaande en vergunde toestand 1/200