


**ZIE BIJZONDERE
VOORWAARDE(N)**

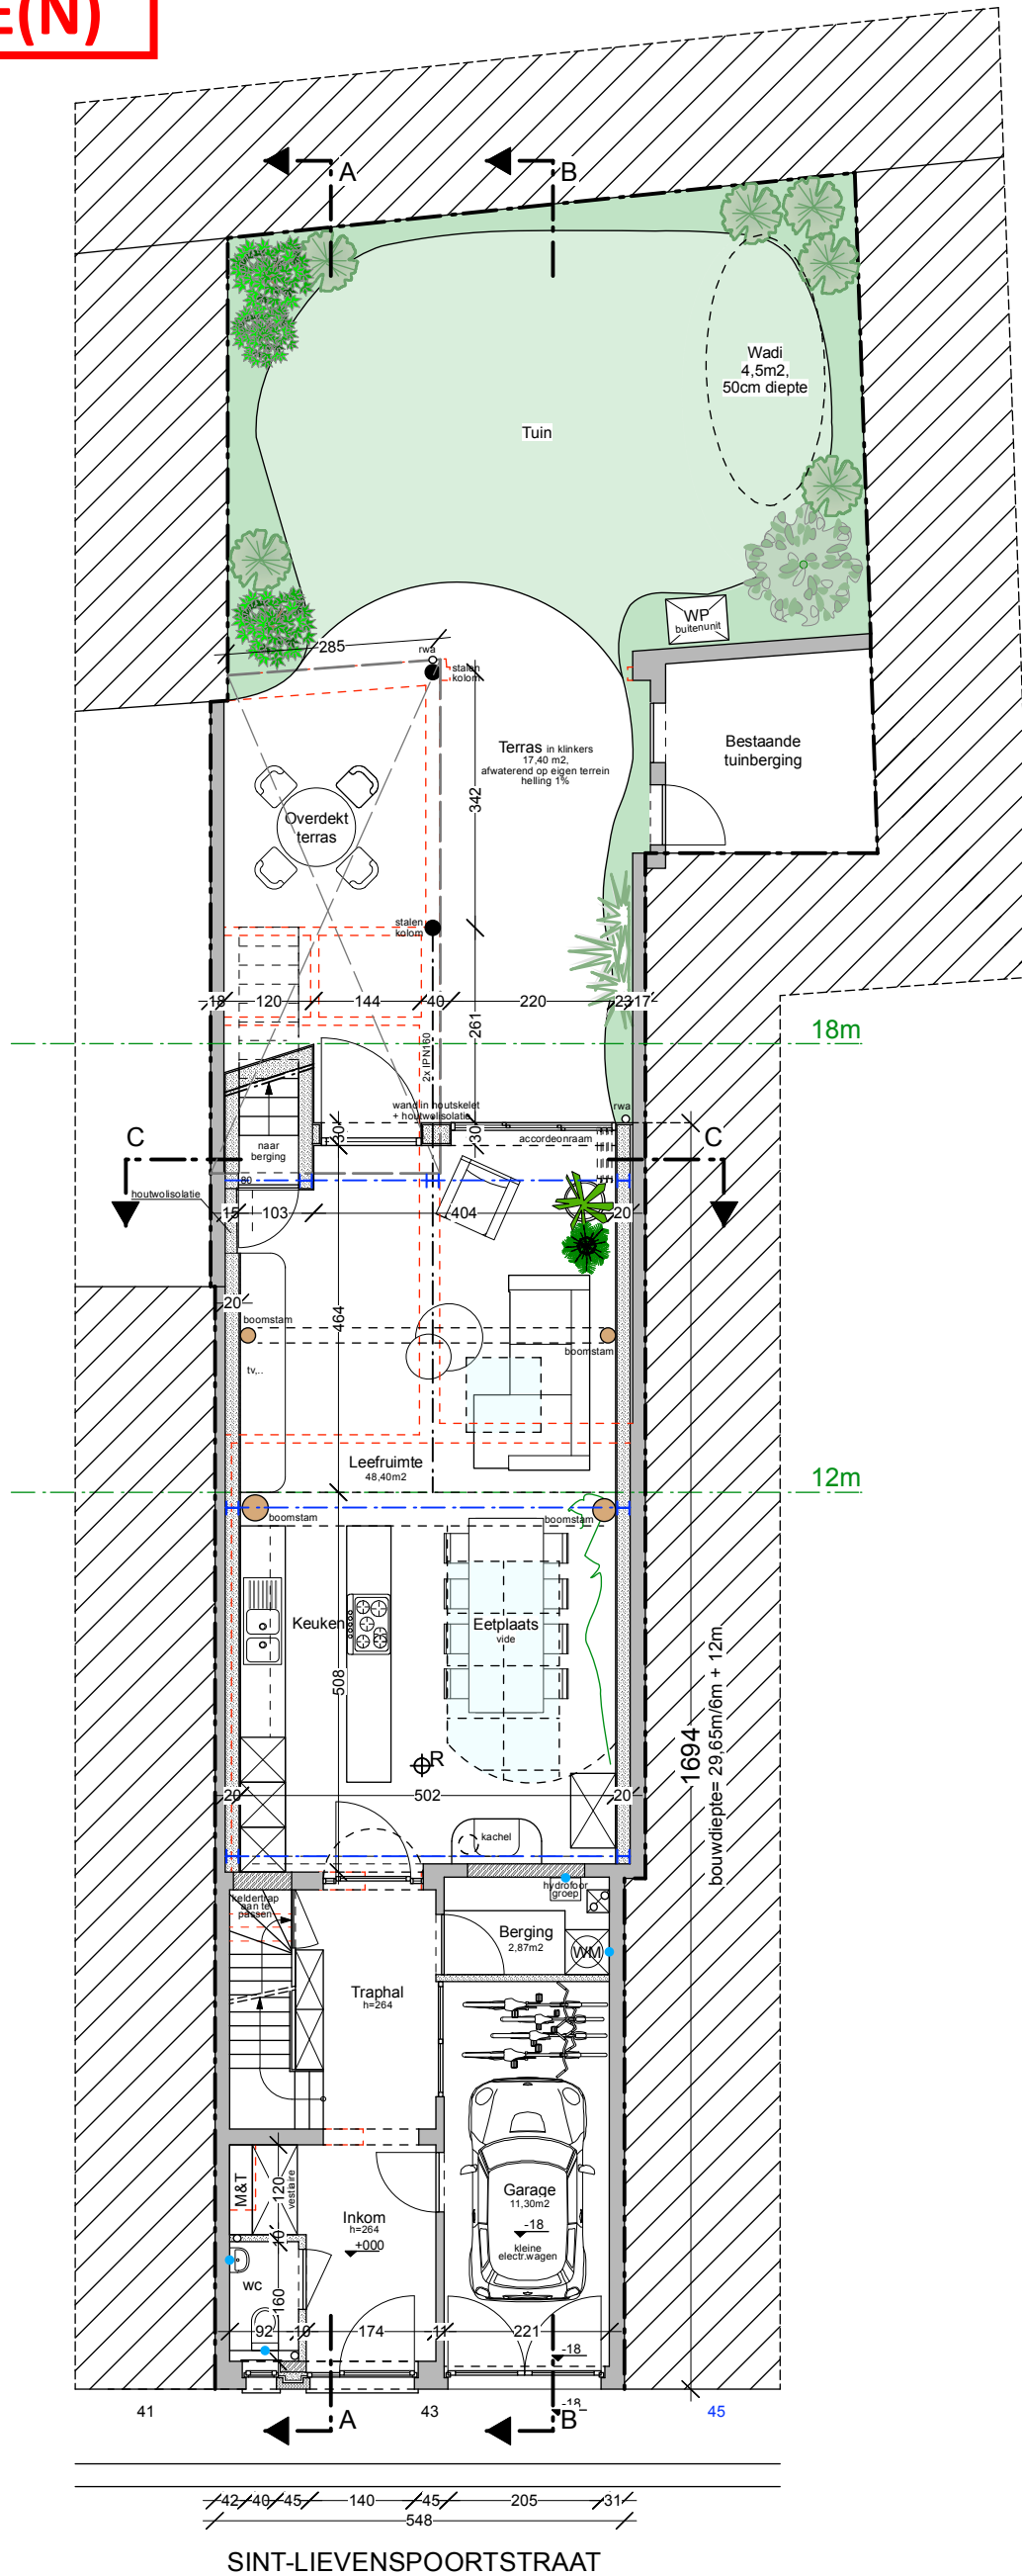

SINT-LIEVENSPORTSTRAAT

EB 1237: GRONDPLAN nieuwe toestand 1/100

