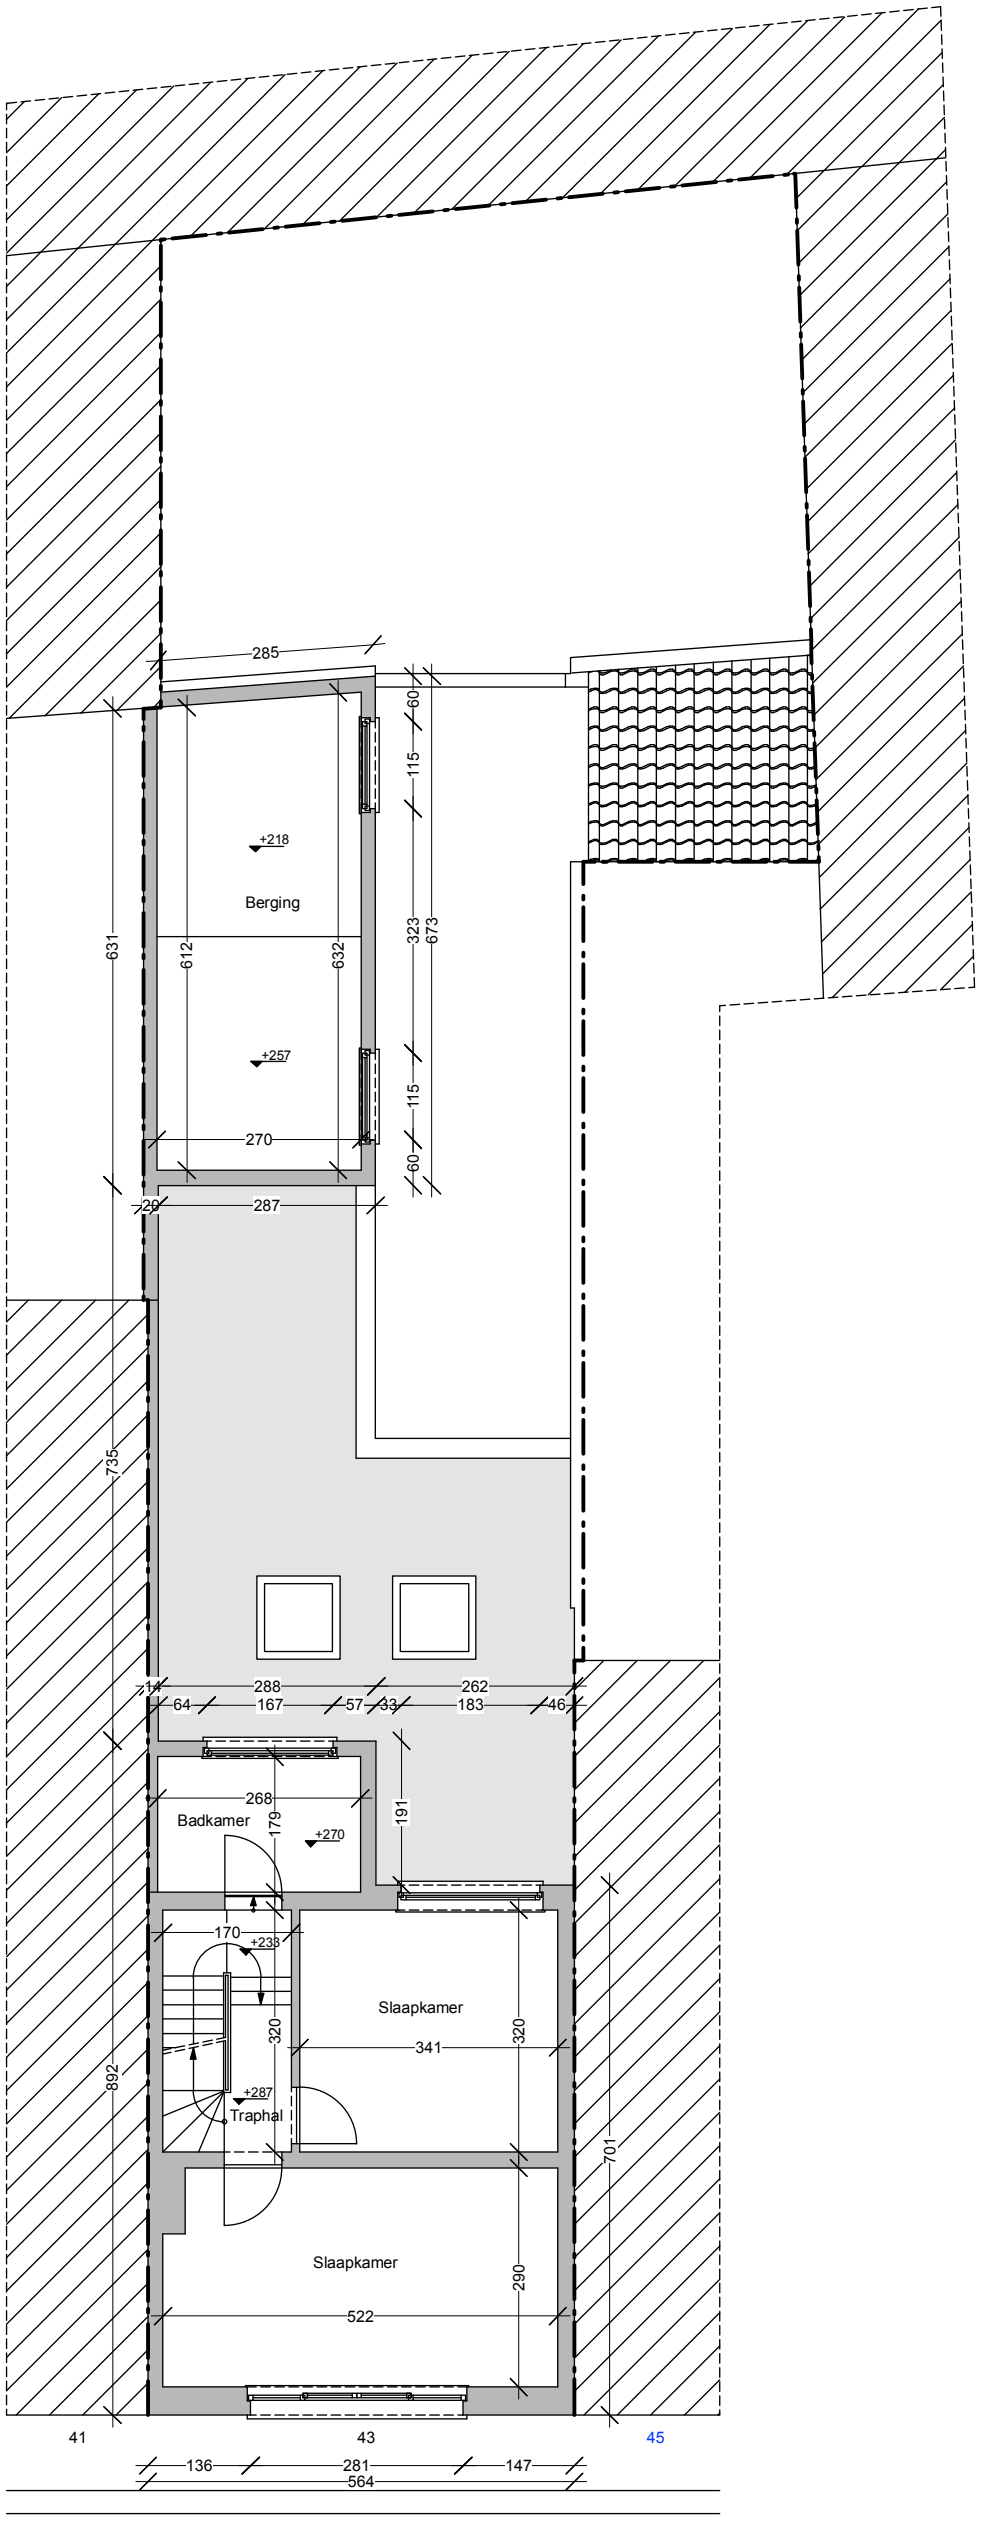

EB 1237: 1e VERDIEPINGSPLAN bestaande en vergunde toestand 1/100

0 1 2 3 4 M