


ZIE BIJZONDERE VOORWAARDE(N)

Bovengrondse infiltratievoorziening

Er dient een bovengrondse infiltratievoorziening met een infiltratieoppervlakte van 7m² en een buffervolume van 2.904 l te worden voorzien.

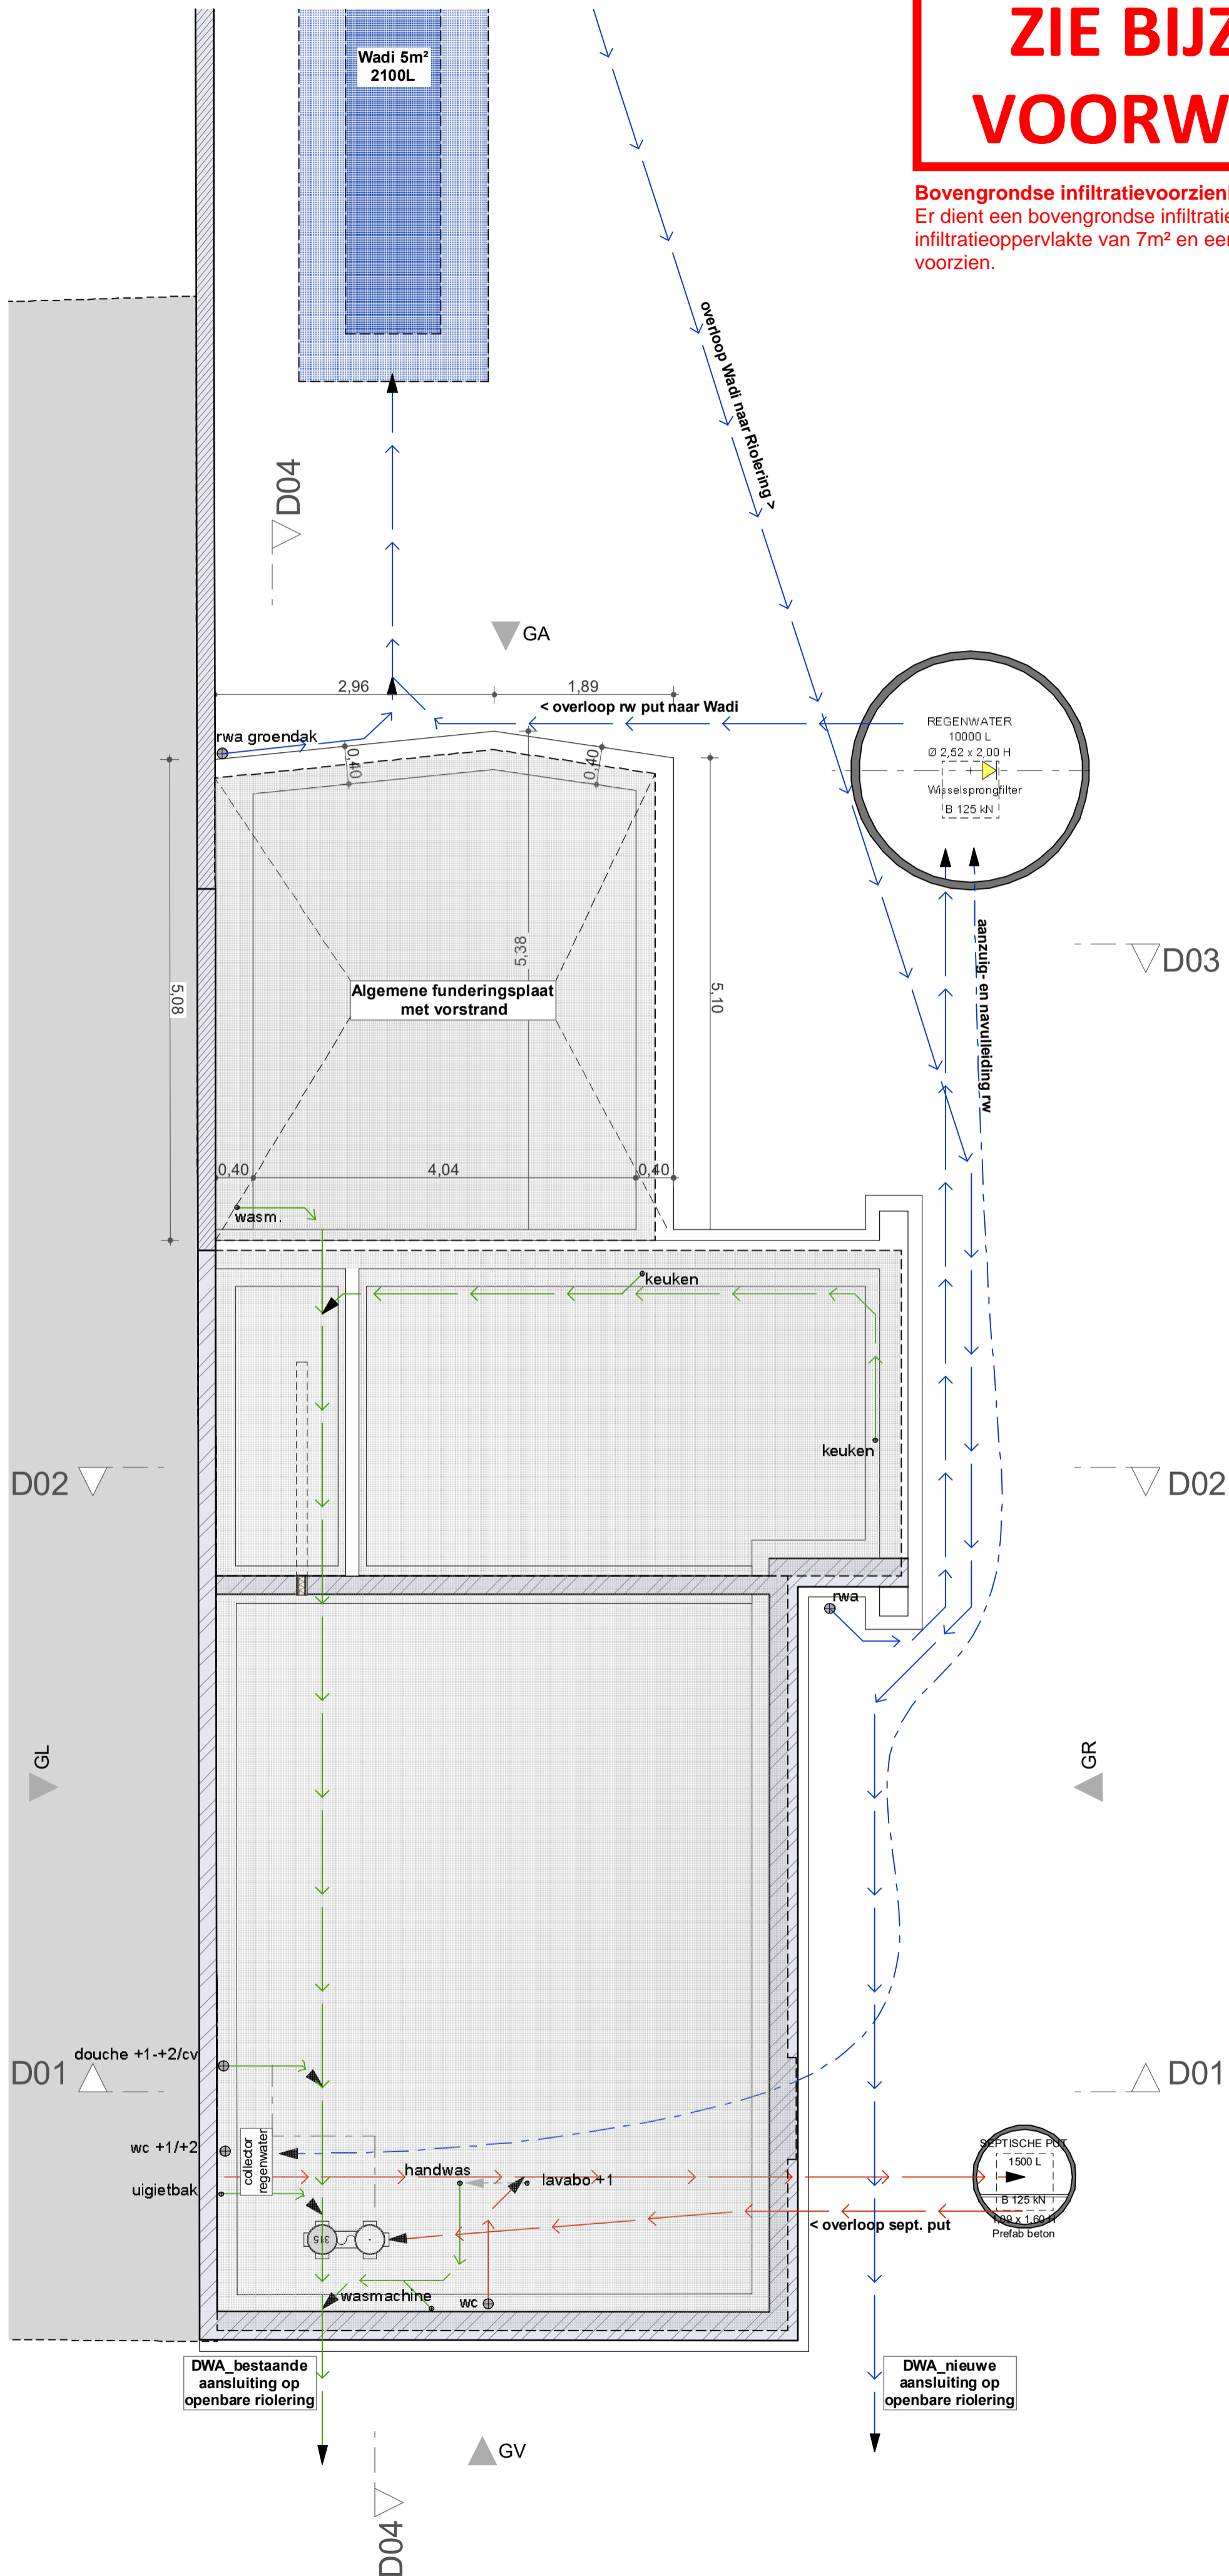

Opdrachtgever: De Cocker - Vankeirsbilk Jozef Vervaeustraet 71 9050 Gentbrugge	Opdracht: Verbouwing ééngesinswoning Maïsstraat 26 9000 Gent	SIMON VANOLTRYVE ARCHITECT Blauwesteestraat 47, 9070 Heusden 0497 300 697 - info@simonar.be btw BE 0533 688 357	SIMONAR .BE 29/11/2024 PROJECTFASE OMV	OMV_TINKEL _Fundering	P_N (Grondplannen Nieuw)	Schaal OMV_TINKEL_P_N_1
---	---	---	---	---------------------------------	---------------------------------------	-----------------------------------