


LEGENDE:

-  WEG TE BREKEN
-  BESTAANDE
-  NIEUW TE METSEN

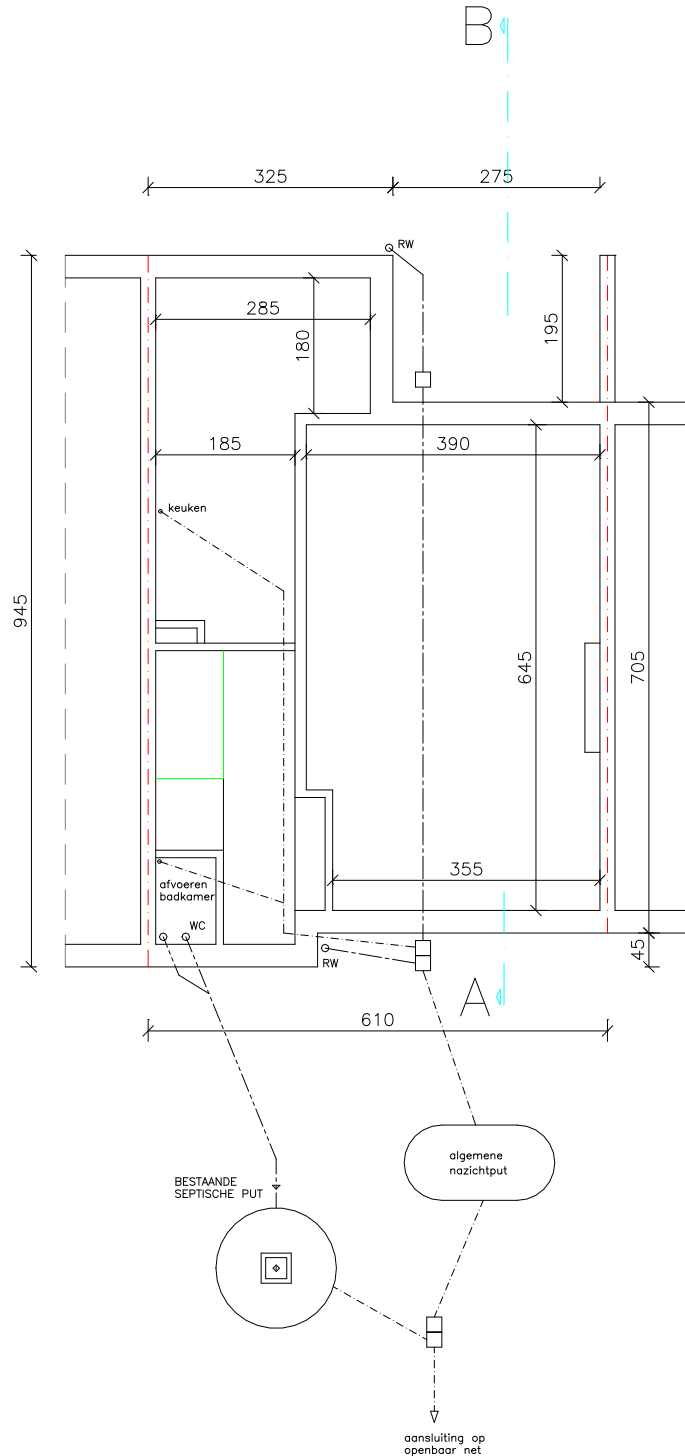

BA woning-P-B-3-fundering & riolering