




LEGENDE:

-  WEG TE BREKEN
-  BESTAANDE
-  NIEUW TE METSEN

ZIE BIJZONDERE
VOORWAARDE(N)

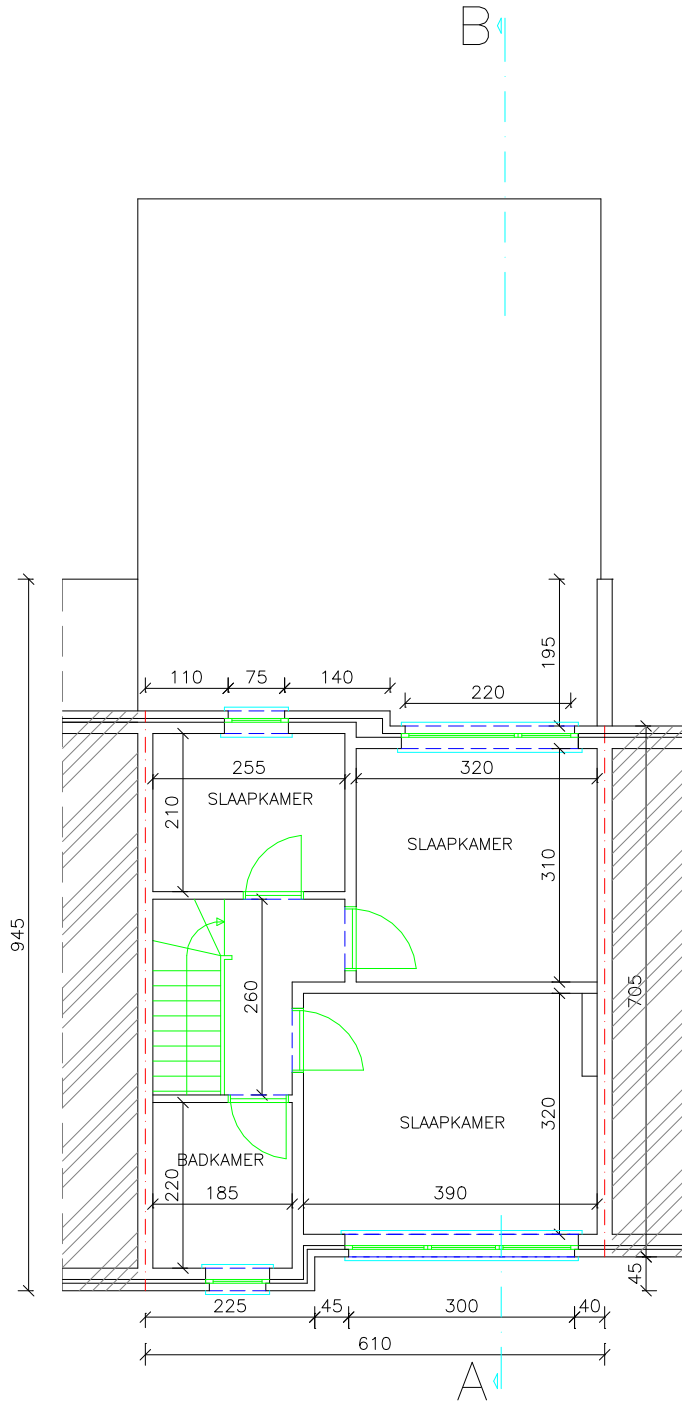

BA woning-P-N-2-verdieping 1