


**ZIE BIJZONDERE
VOORWAARDE(N)**

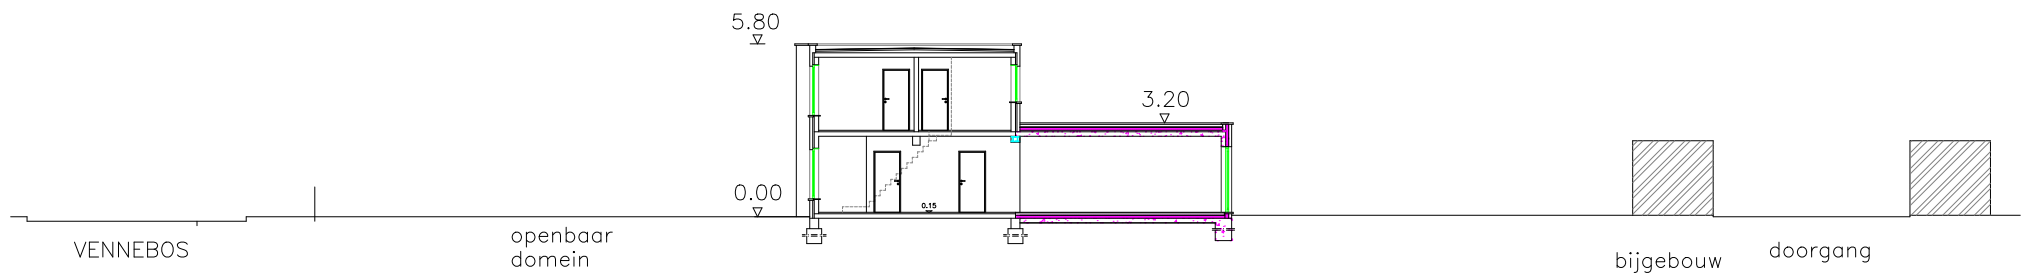

BA woning-T-N-1-profiel 1-1