

# TE REGULARISEREN MEERGEZINSWONING MET 2 UNITS

Visitatiestraat 179 - 9040 GENT (ST-AMANDSBERG)

18e Afdeling, Sectie A, nr 228 f 4 ; Opp. terrein ca. 198 m<sup>2</sup>

Architectuur- en studiebureau


# ARCHEOS

Groenstraat 78A, 9160 LOKEREN

Tel 09 348 48 18 \* Fax 09 348 29 08 \* info@archeos.be

Chris SWAELENS \* David BAUWENS \* Lucas BAUWENS

G.N.3

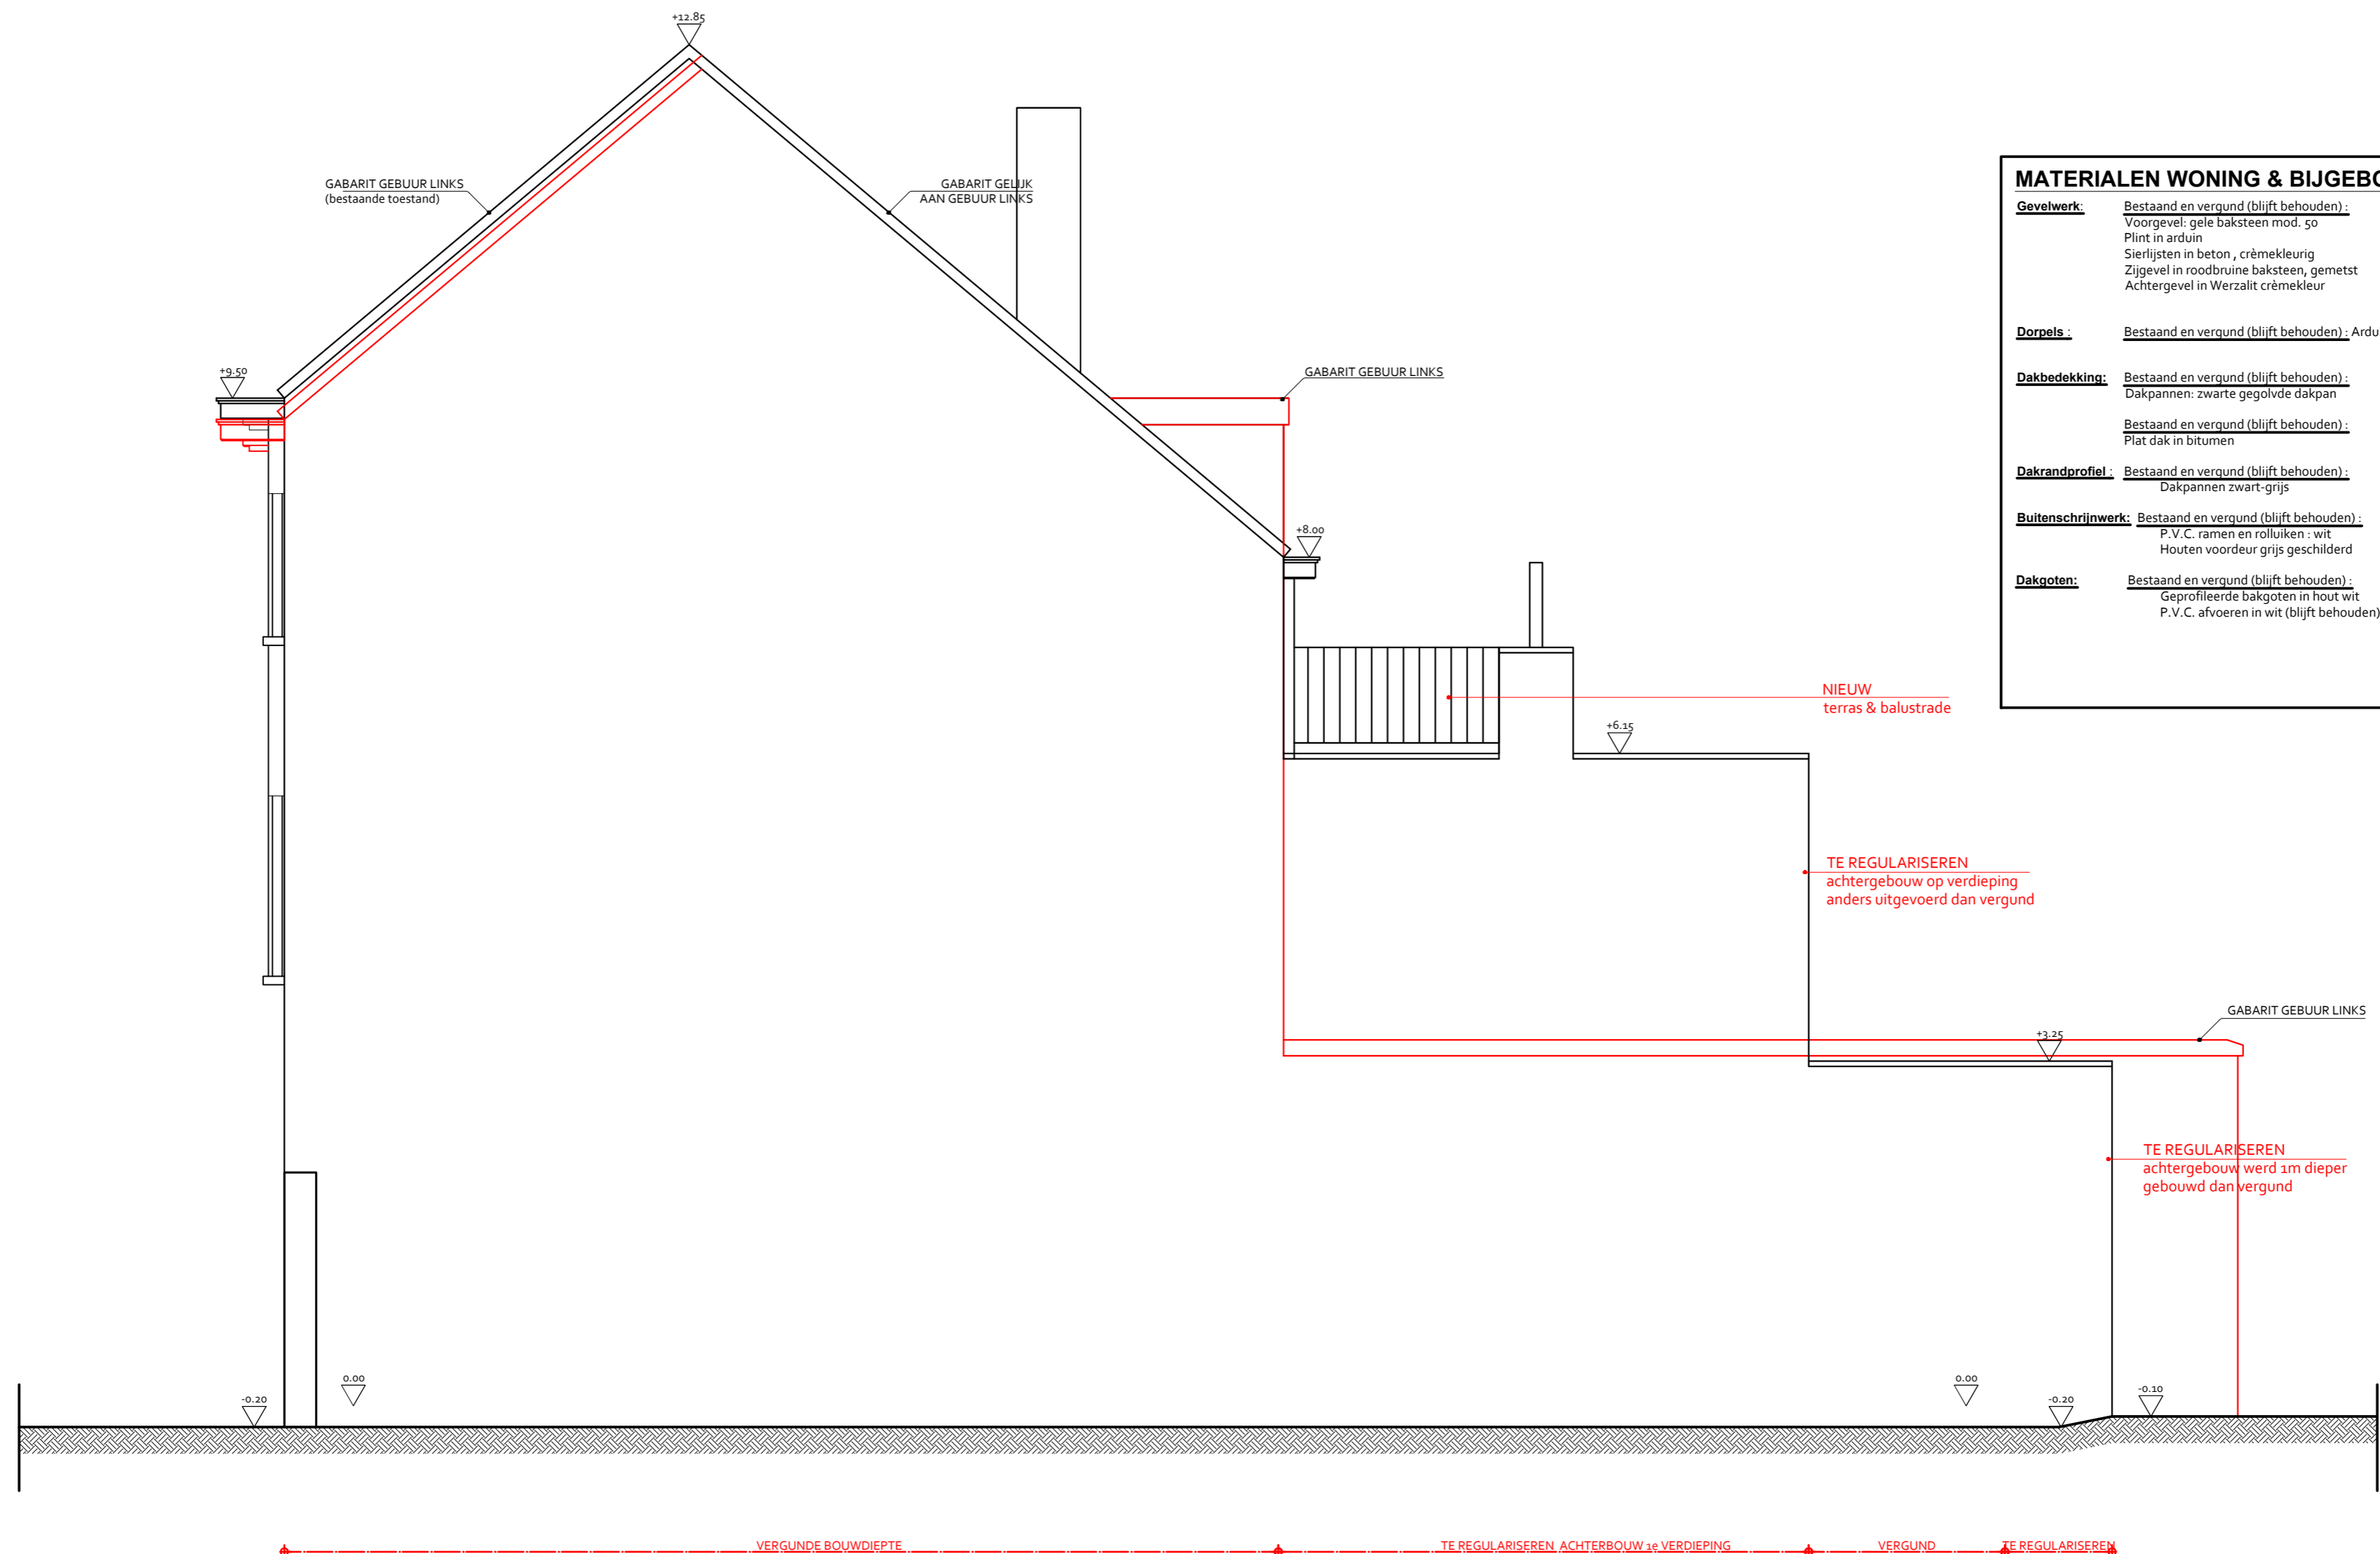

MATERIALEN WONING & BIJGEBOUW	
<b>Gevelwerk:</b>	Bestaand en vergund (blijft behouden): Voorgevel: gele baksteen mod. 50 Plint in arduin Sierlijsten in beton, crèmekleurig Zijgevel in roodbruine baksteen, gemetst Achtergevel in Werzalit crèmekleur
<b>Dorpels:</b>	Bestaand en vergund (blijft behouden): Arduin
<b>Dakbedekking:</b>	Bestaand en vergund (blijft behouden): Dakpannen: zwarte gegolfdde dakpan Bestaand en vergund (blijft behouden): Plat dak in bitumen
<b>Dakrandprofiel:</b>	Bestaand en vergund (blijft behouden): Dakpannen zwart-grijs
<b>Buitenschrijnwerk:</b>	Bestaand en vergund (blijft behouden): P.V.C. ramen en rolluiken: wit Houten voordeur grijs geschilderd
<b>Dakgoten:</b>	Bestaand en vergund (blijft behouden): Geprofileerde bakgoten in hout wit P.V.C. afvoeren in wit (blijft behouden)

Schaal 1: 50  
nieuwe toestand  
ZIJGEVEL RECHTS

Datum: 14 november 2024  
Dossiernummer 2023.1005.CS.18  
Dhr. en Mevr. RAMAN - DE VISSCHER