

# TE REGULARISEREN MEERGEZINSWONING MET 2 UNITS

Visitatiestraat 179 - 9040 GENT (ST-AMANDSBERG)

18e Afdeling, Sectie A, nr 228 f 4 ; Opp. terrein ca. 198 m<sup>2</sup>

Architectuur- en studiebureau


## ARCHEOS

Groenstraat 78A, 9160 LOKEREN

Tel 09 348 48 18 \* Fax 09 348 29 08 \* info@archeos.be

Chris SWAELENS \* David BAUWENS \* Lucas BAUWENS

G.V.3

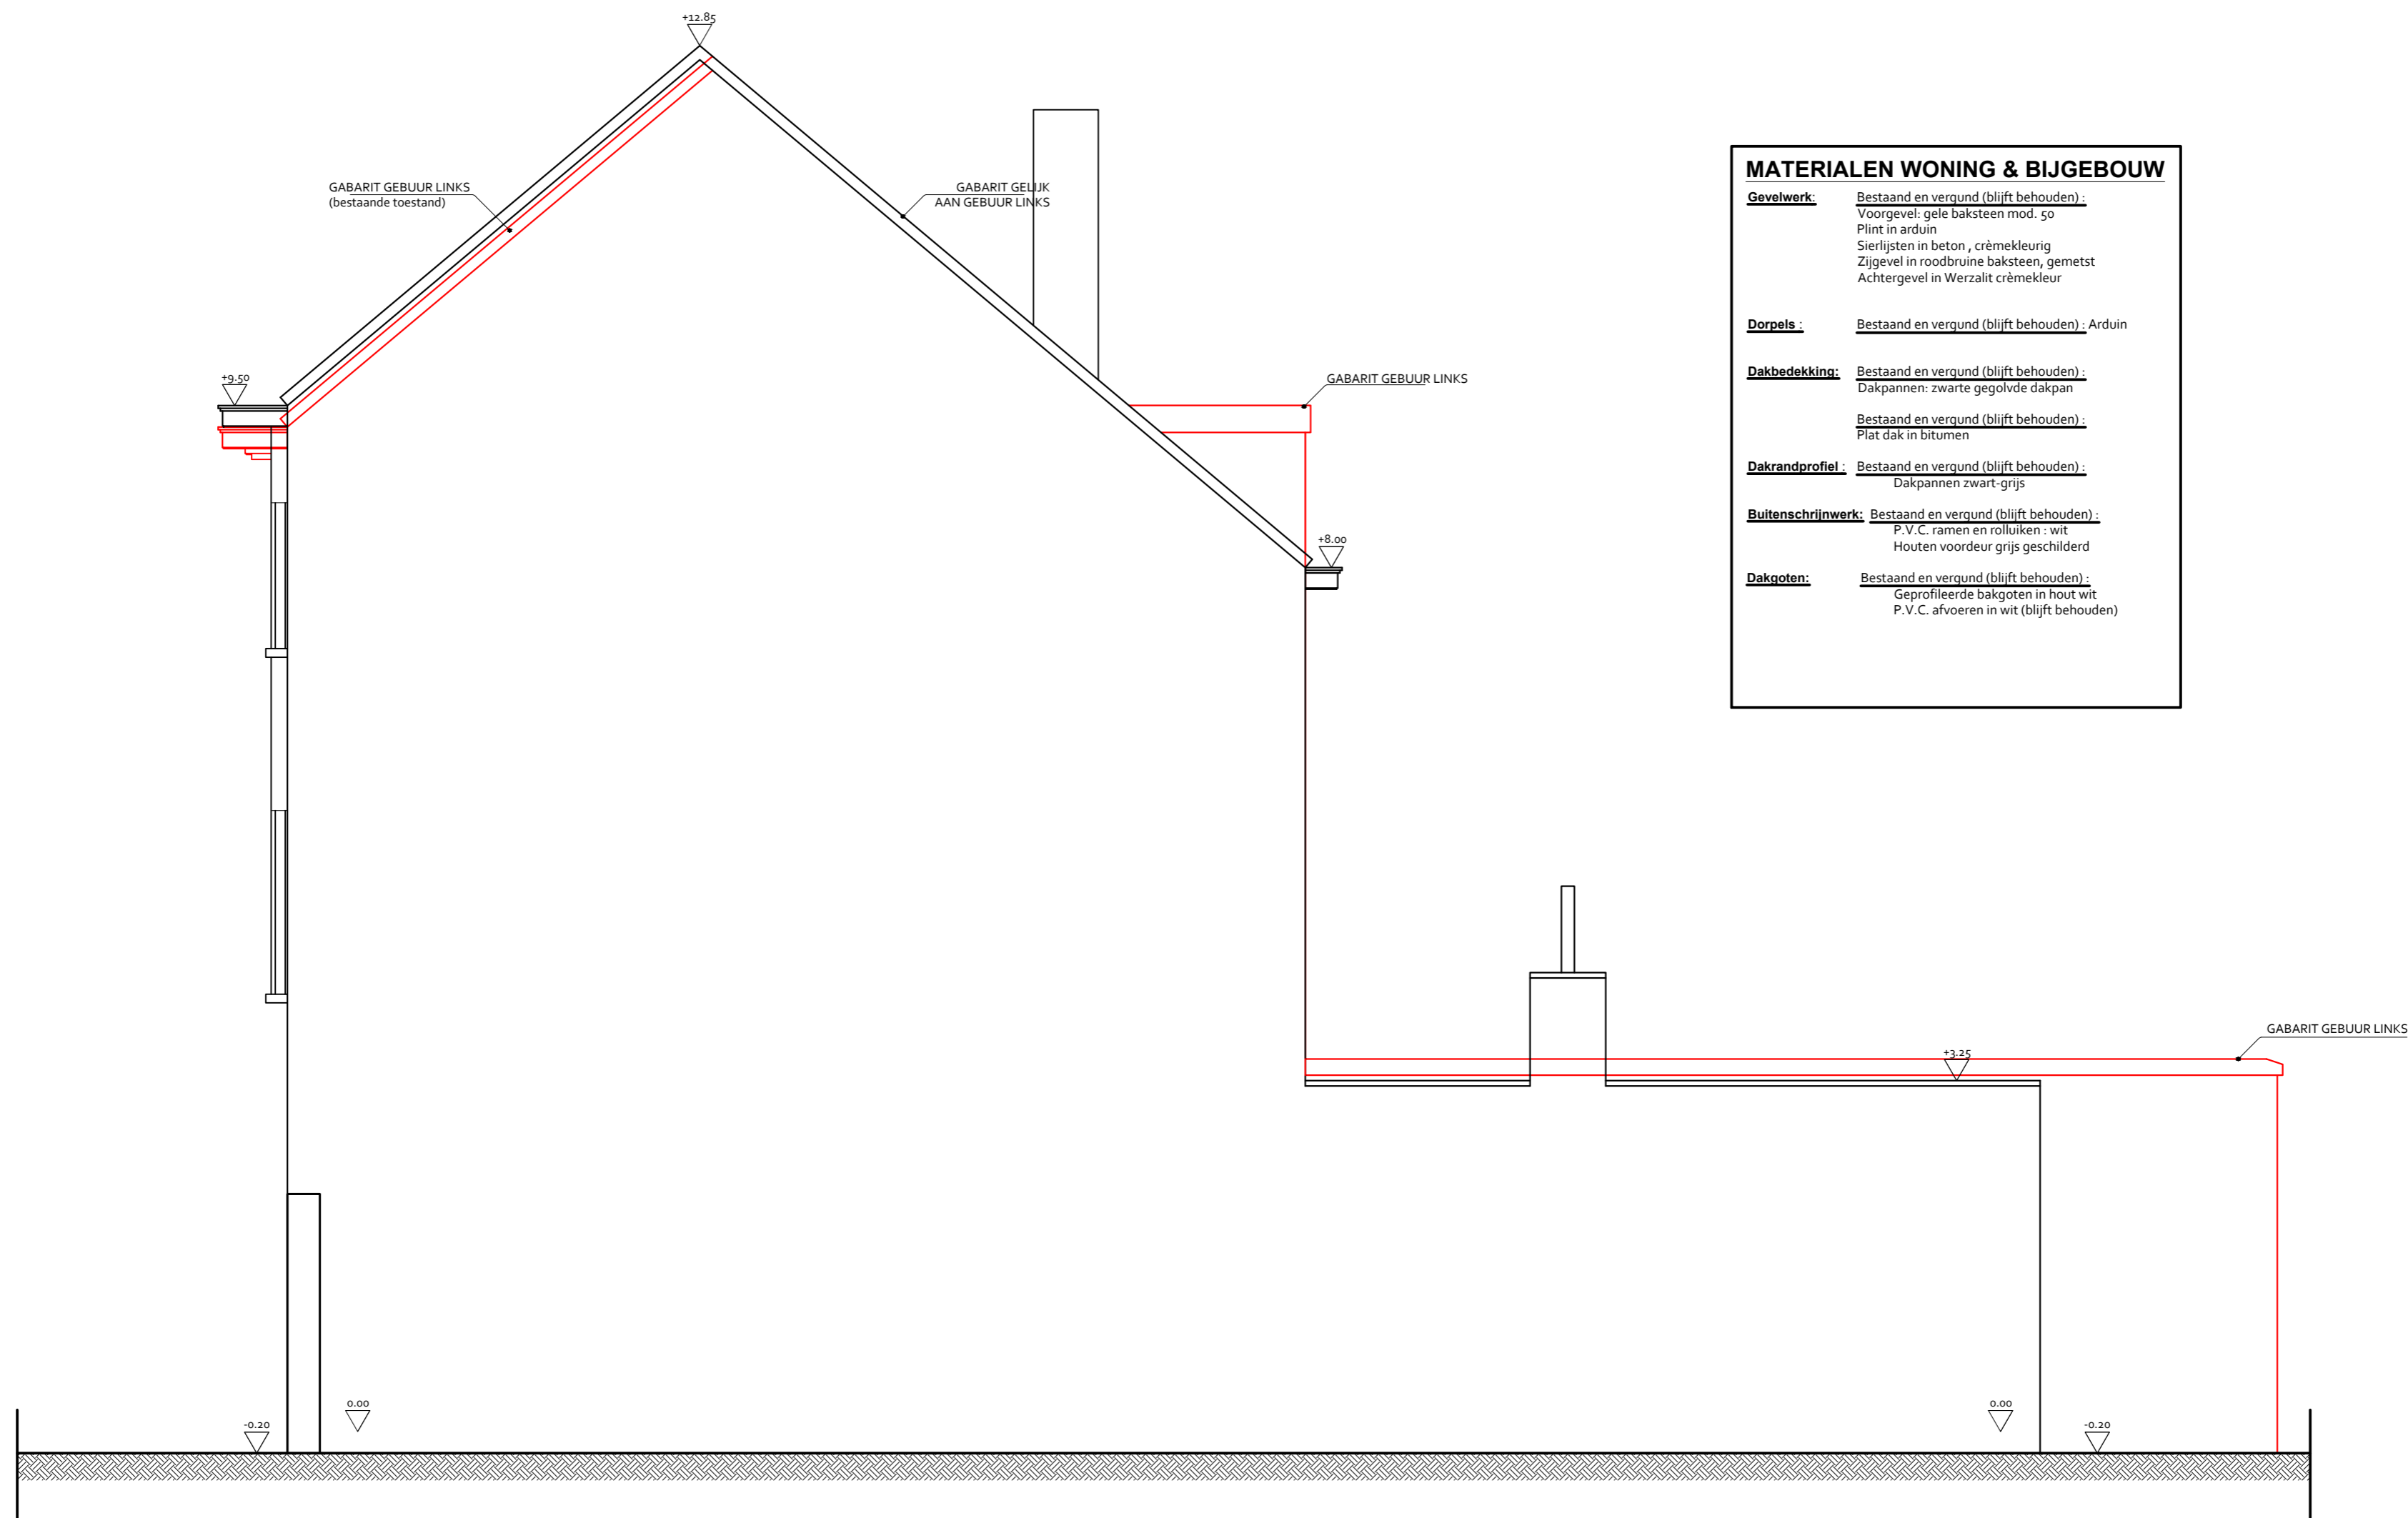

Schaal 1: 50  
vergunde toestand  
ZIJGEVEL RECHTS

Datum: 9 juli 2024

Dossiernummer 2023.1005.CS.18

Dhr. en Mevr. RAMAN - DE VISSCHER