
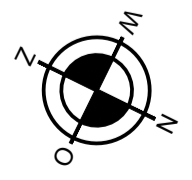


P.N.5

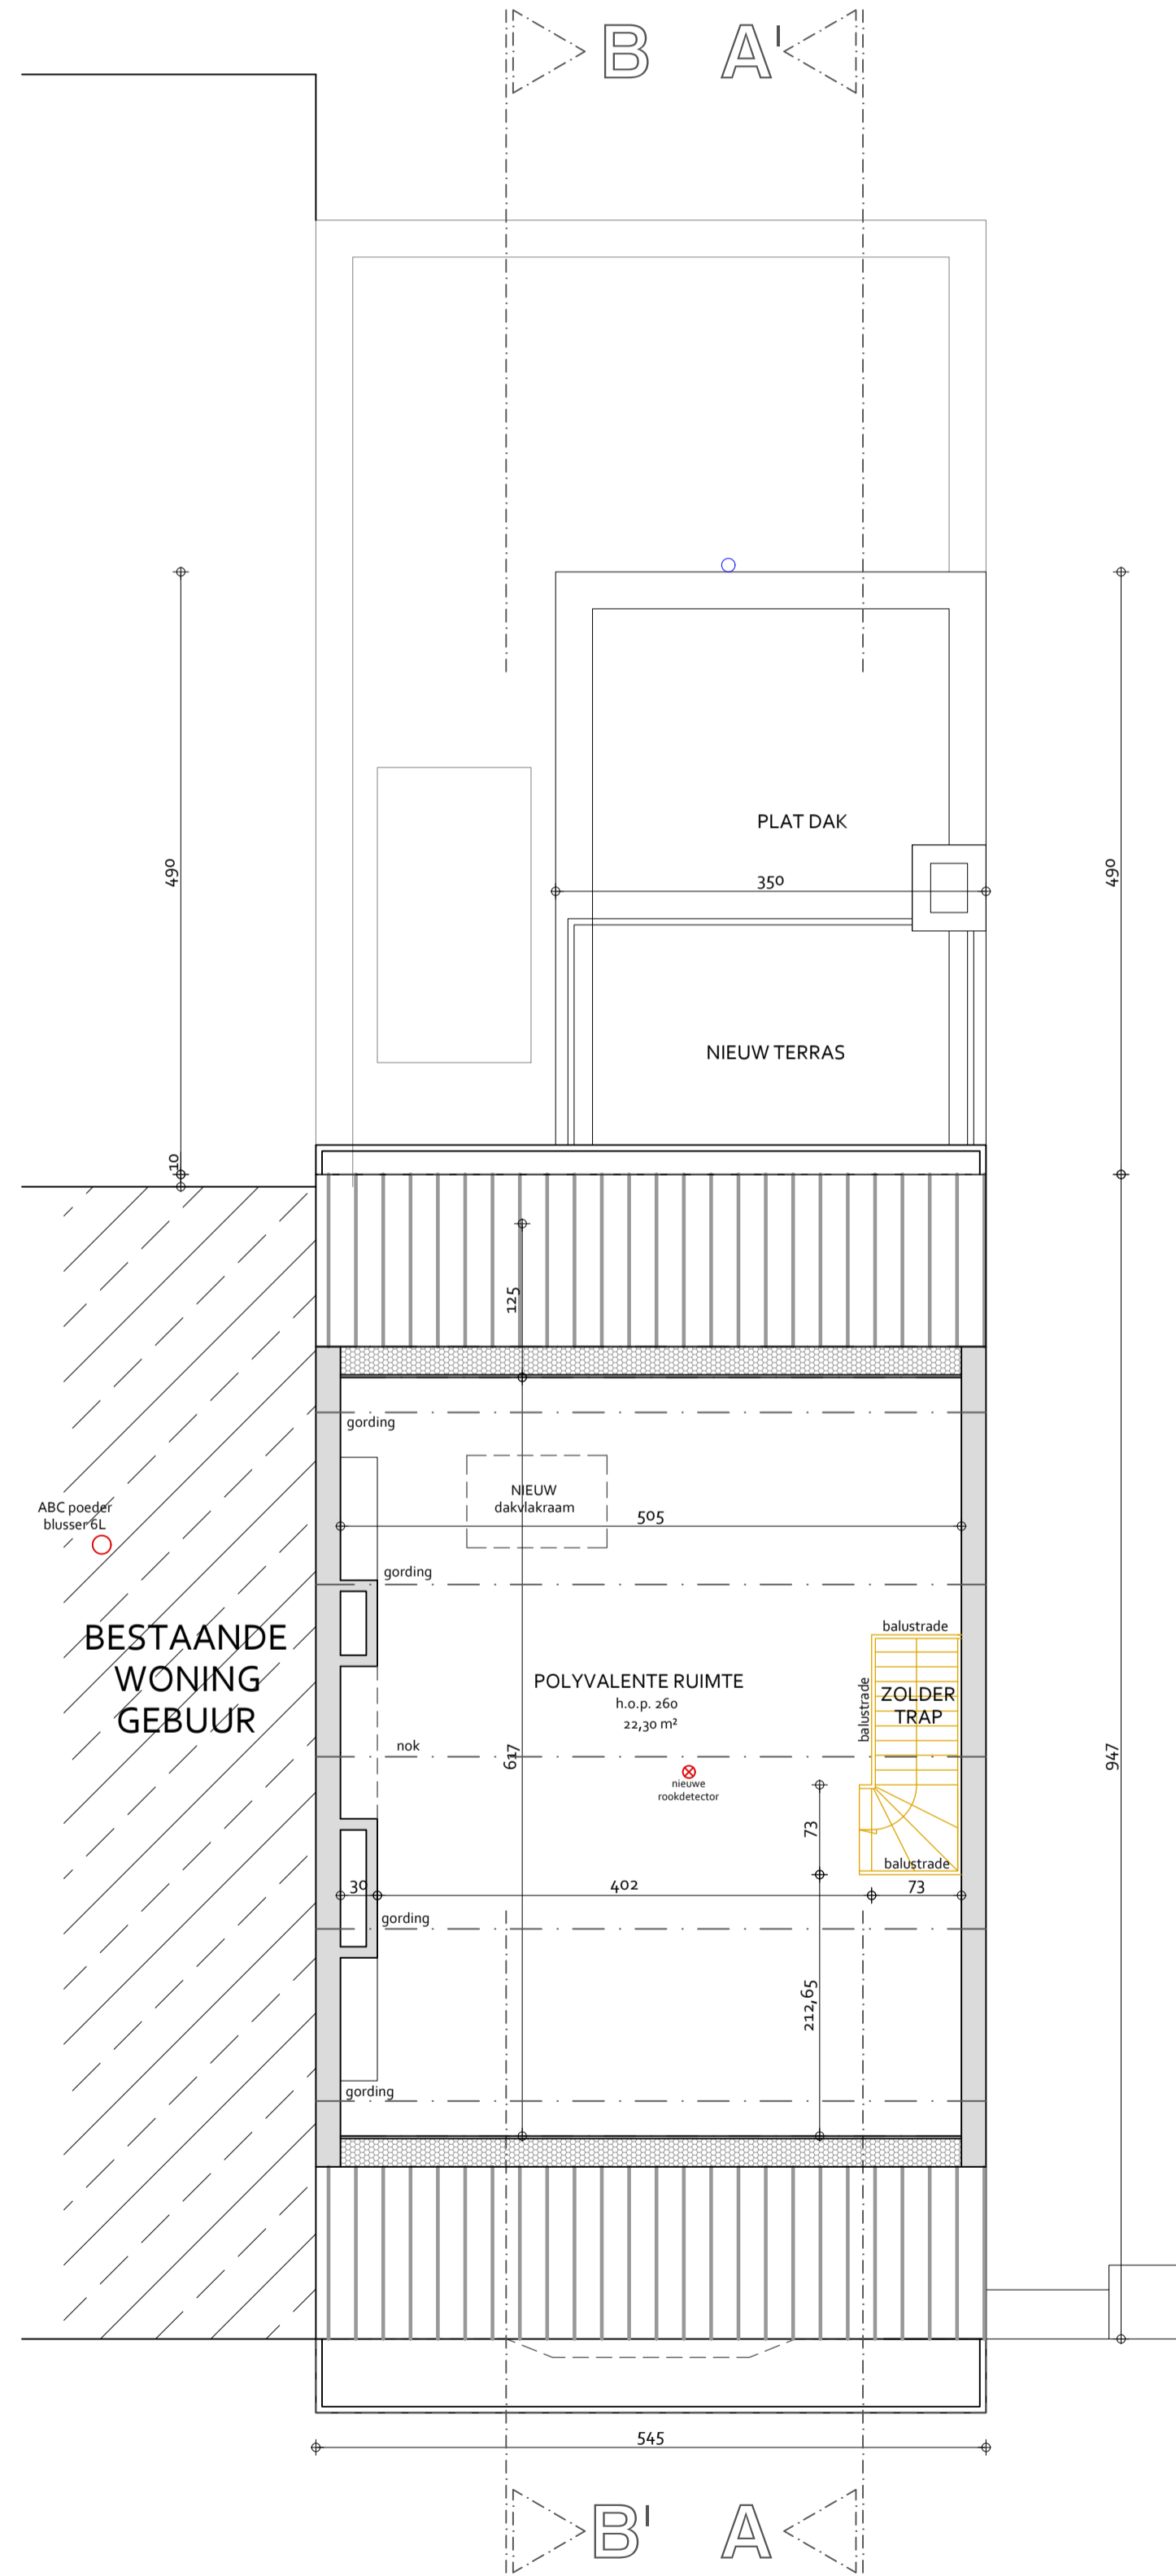

Schaal 1: 50
nieuwe toestand
3e VERDIEPING