


**ZIE BIJZONDERE  
VOORWAARDE(N)**

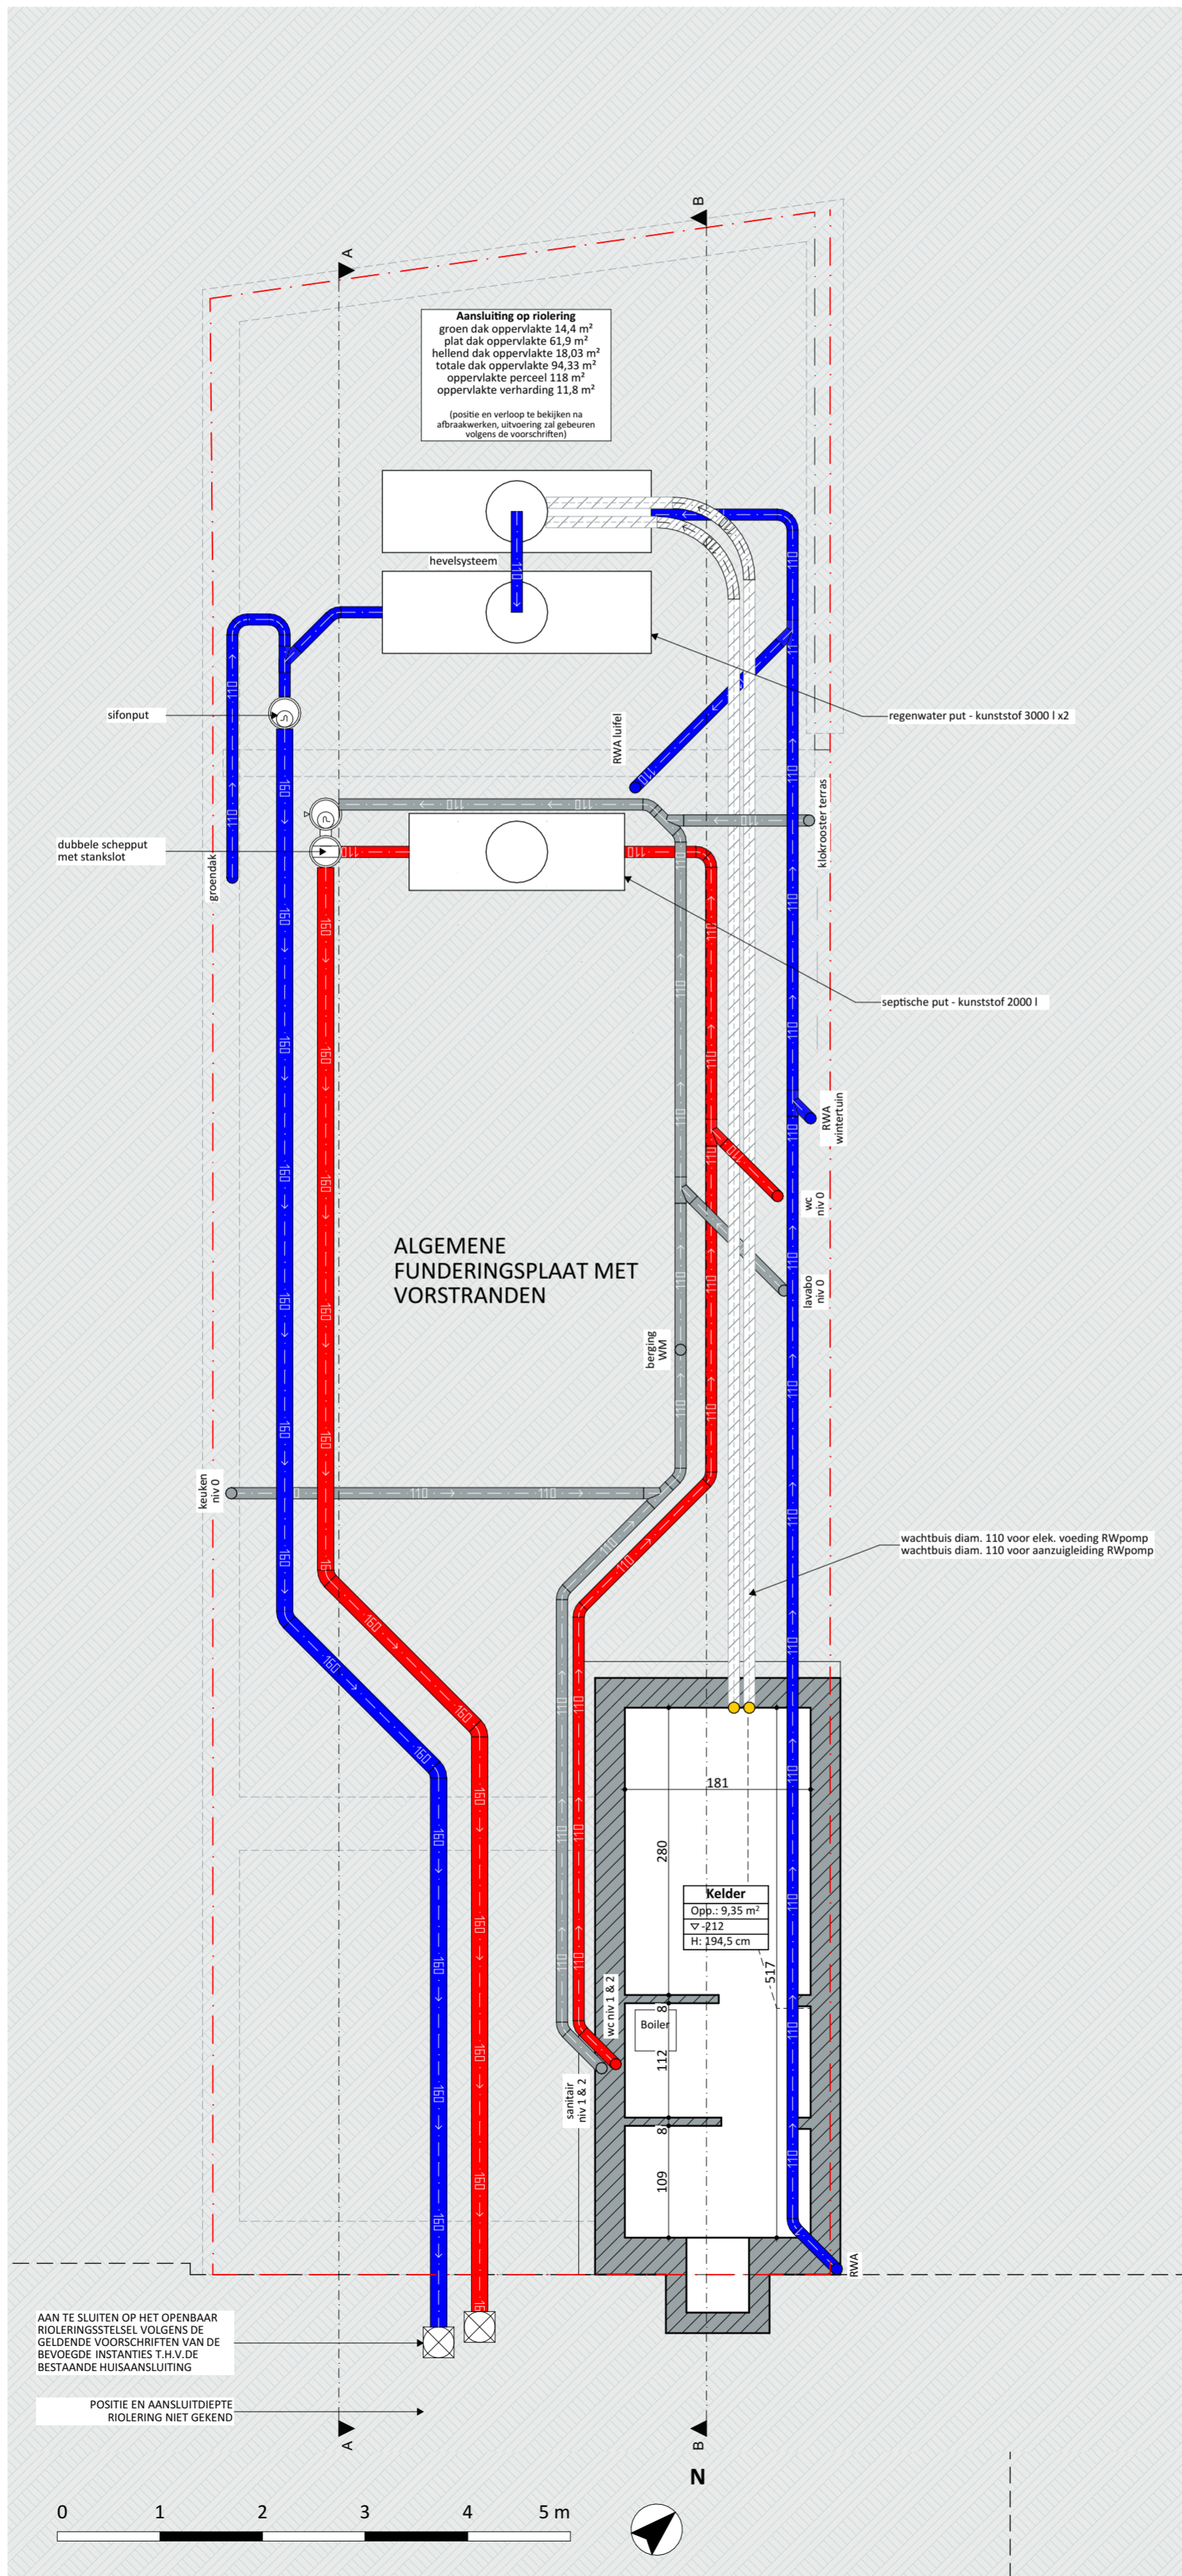

"Fundering NT" plan op groter  
bladformaat wegens schaal

<b>Fundering NT</b> 1:50		<b>VOLT</b>
<b>Projectnaam</b>	Bart en Jolien	
<b>Opdrachtgever</b>	dhr en mevr Bart en Jolien Cauwels- De Smet   Oscar de Reusestraat 17   9040 Gent	
<b>Architect</b>	Volt architecten cvba   Burggravenlaan 264/101   9000 Gent   T: 09 219 00 74	