


- Materialen**
1. Plint in hardsteen
  2. Gevelsteen, oranje/rood
  3. Deksteen in beton, grijs
  4. Regenwaterafvoer in metaal, wit
  5. Buitenschrijnwerk in PVC, wit
  6. Lateien in beton, grijs

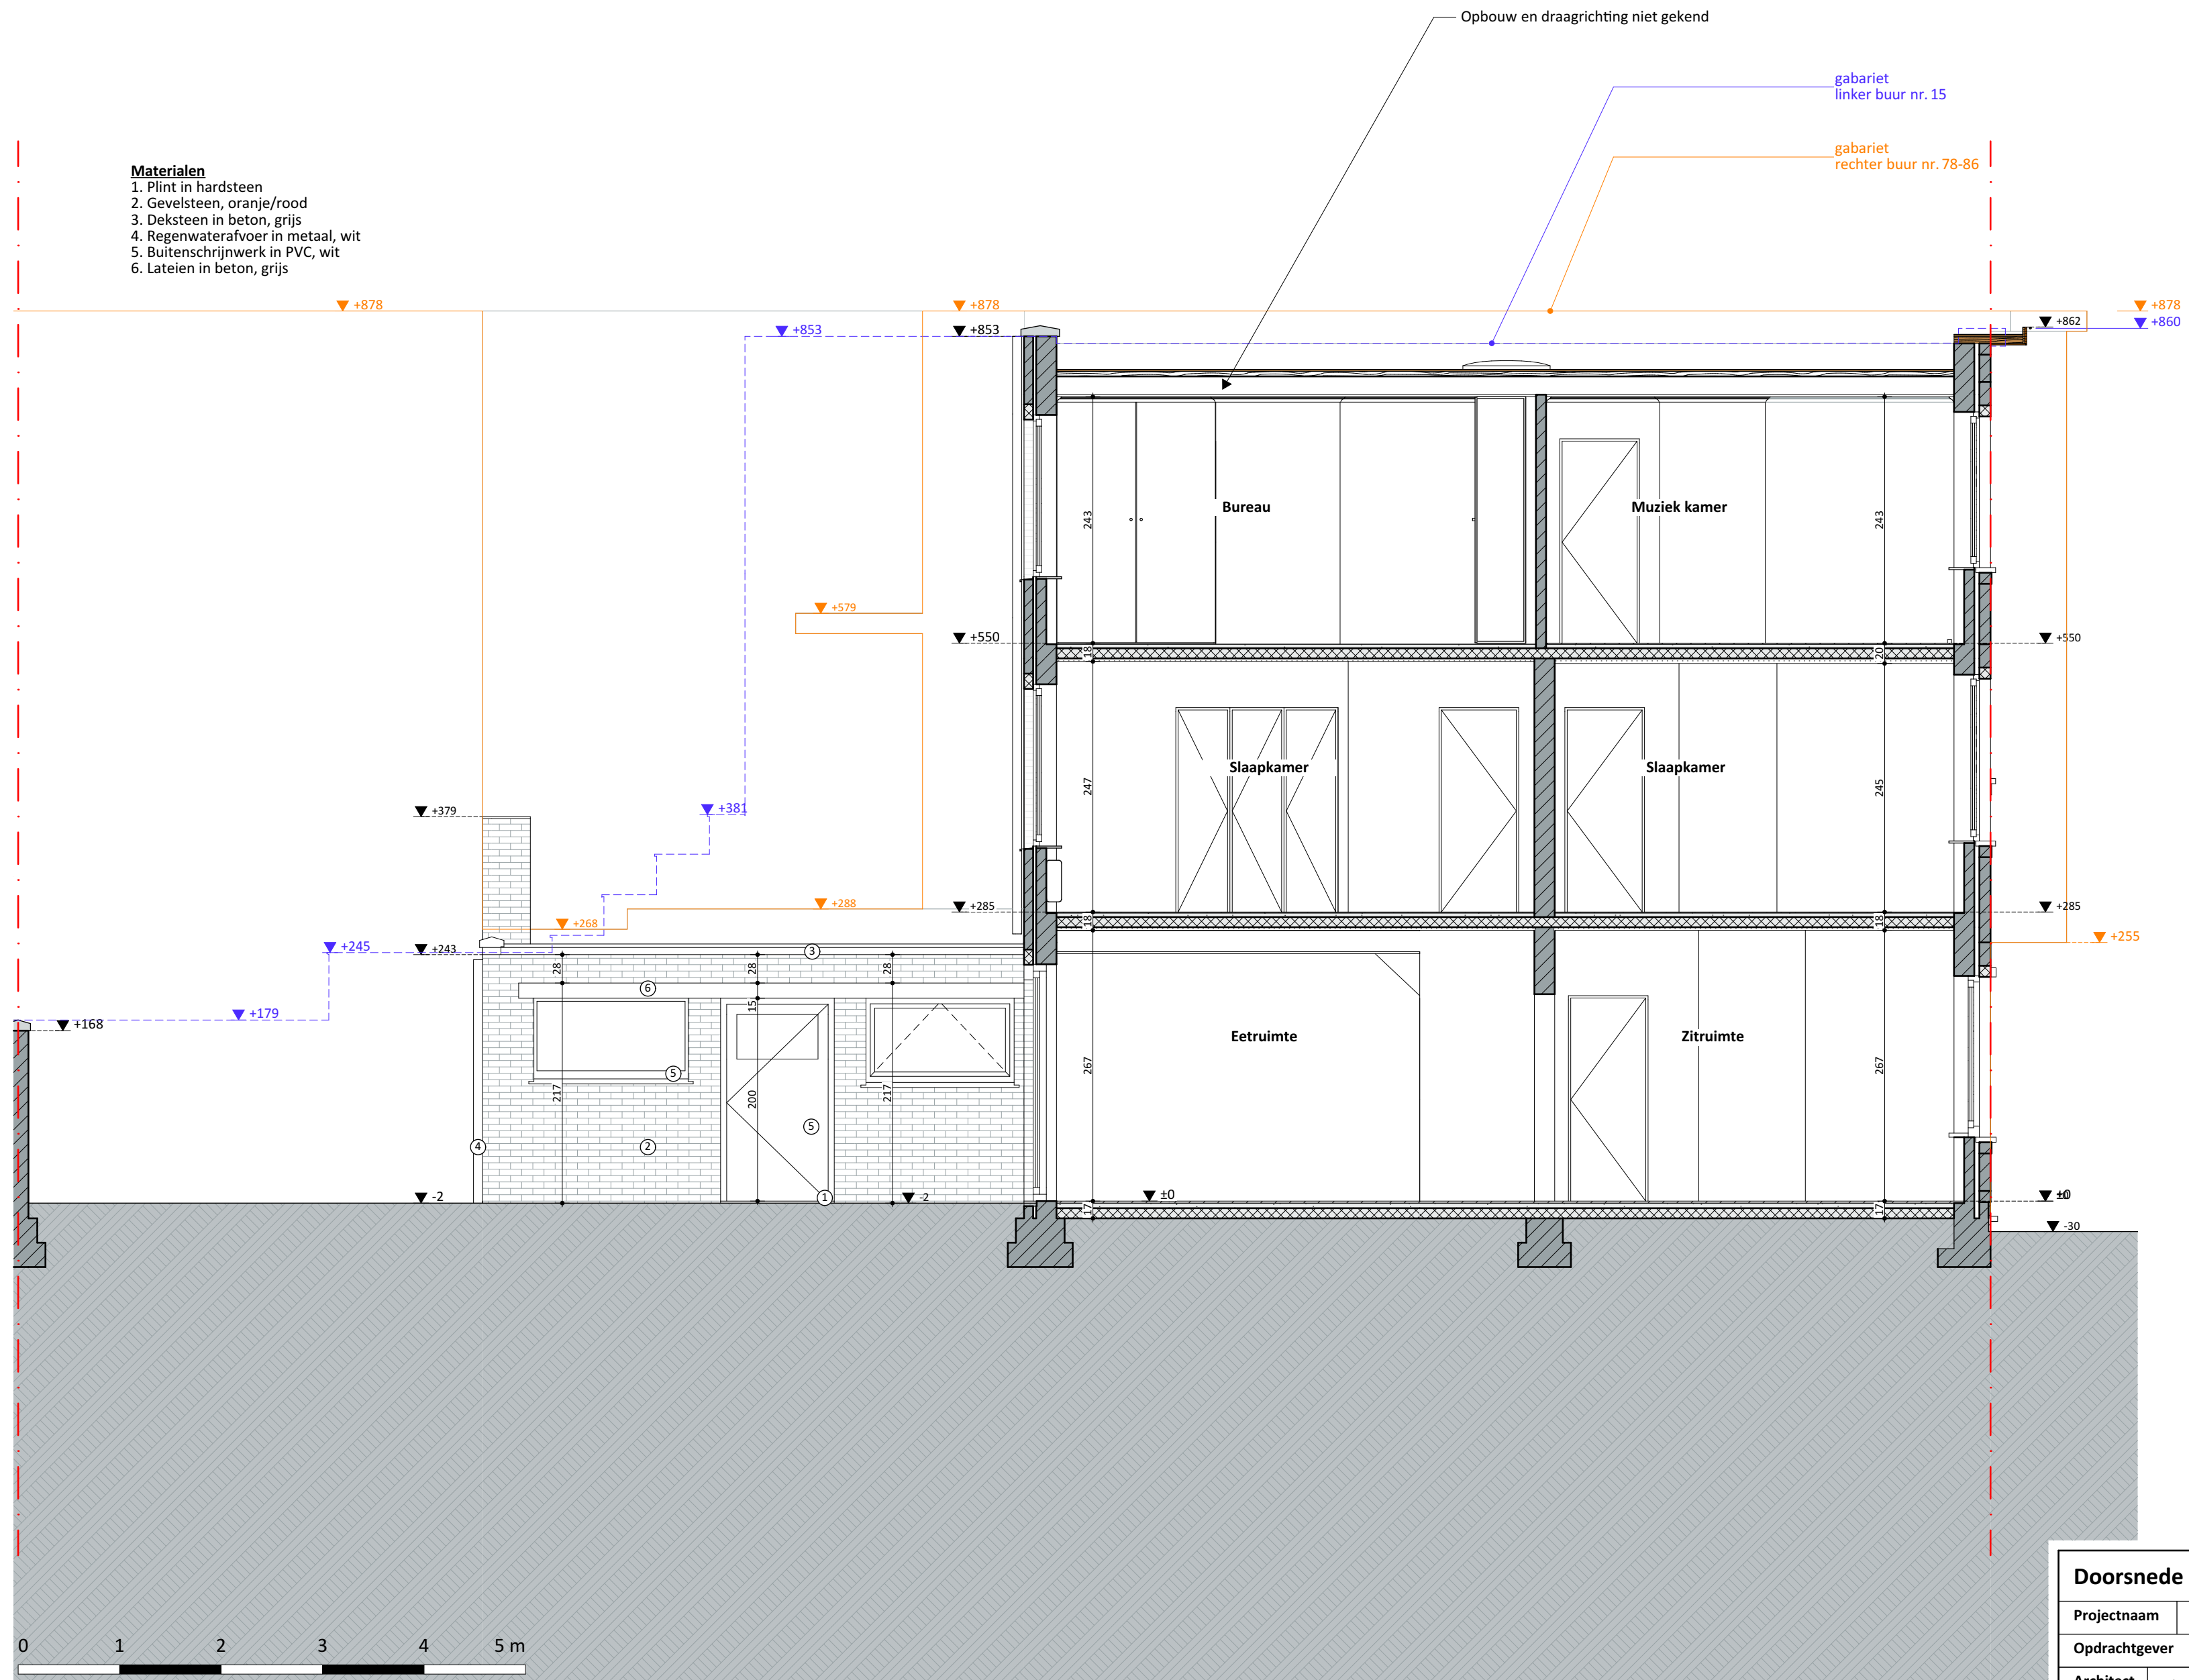

Doorsnedes BT en NT op groter bladformaat wegens schaal

<b>Doorsnede A-A BT</b> 1:50		<b>VOLT</b>
<b>Projectnaam</b>	Bart en Jolien	
<b>Opdrachtgever</b>	dhr en mevr Bart en Jolien Cauwels- De Smet   Oscar de Reusestraat 17   9040 Gent	
<b>Architect</b>	Volt architecten cvba   Burggravenlaan 264/101   9000 Gent   T: 09 219 00 74	