


**ZIE BIJZONDERE
VOORWAARDE(N)**

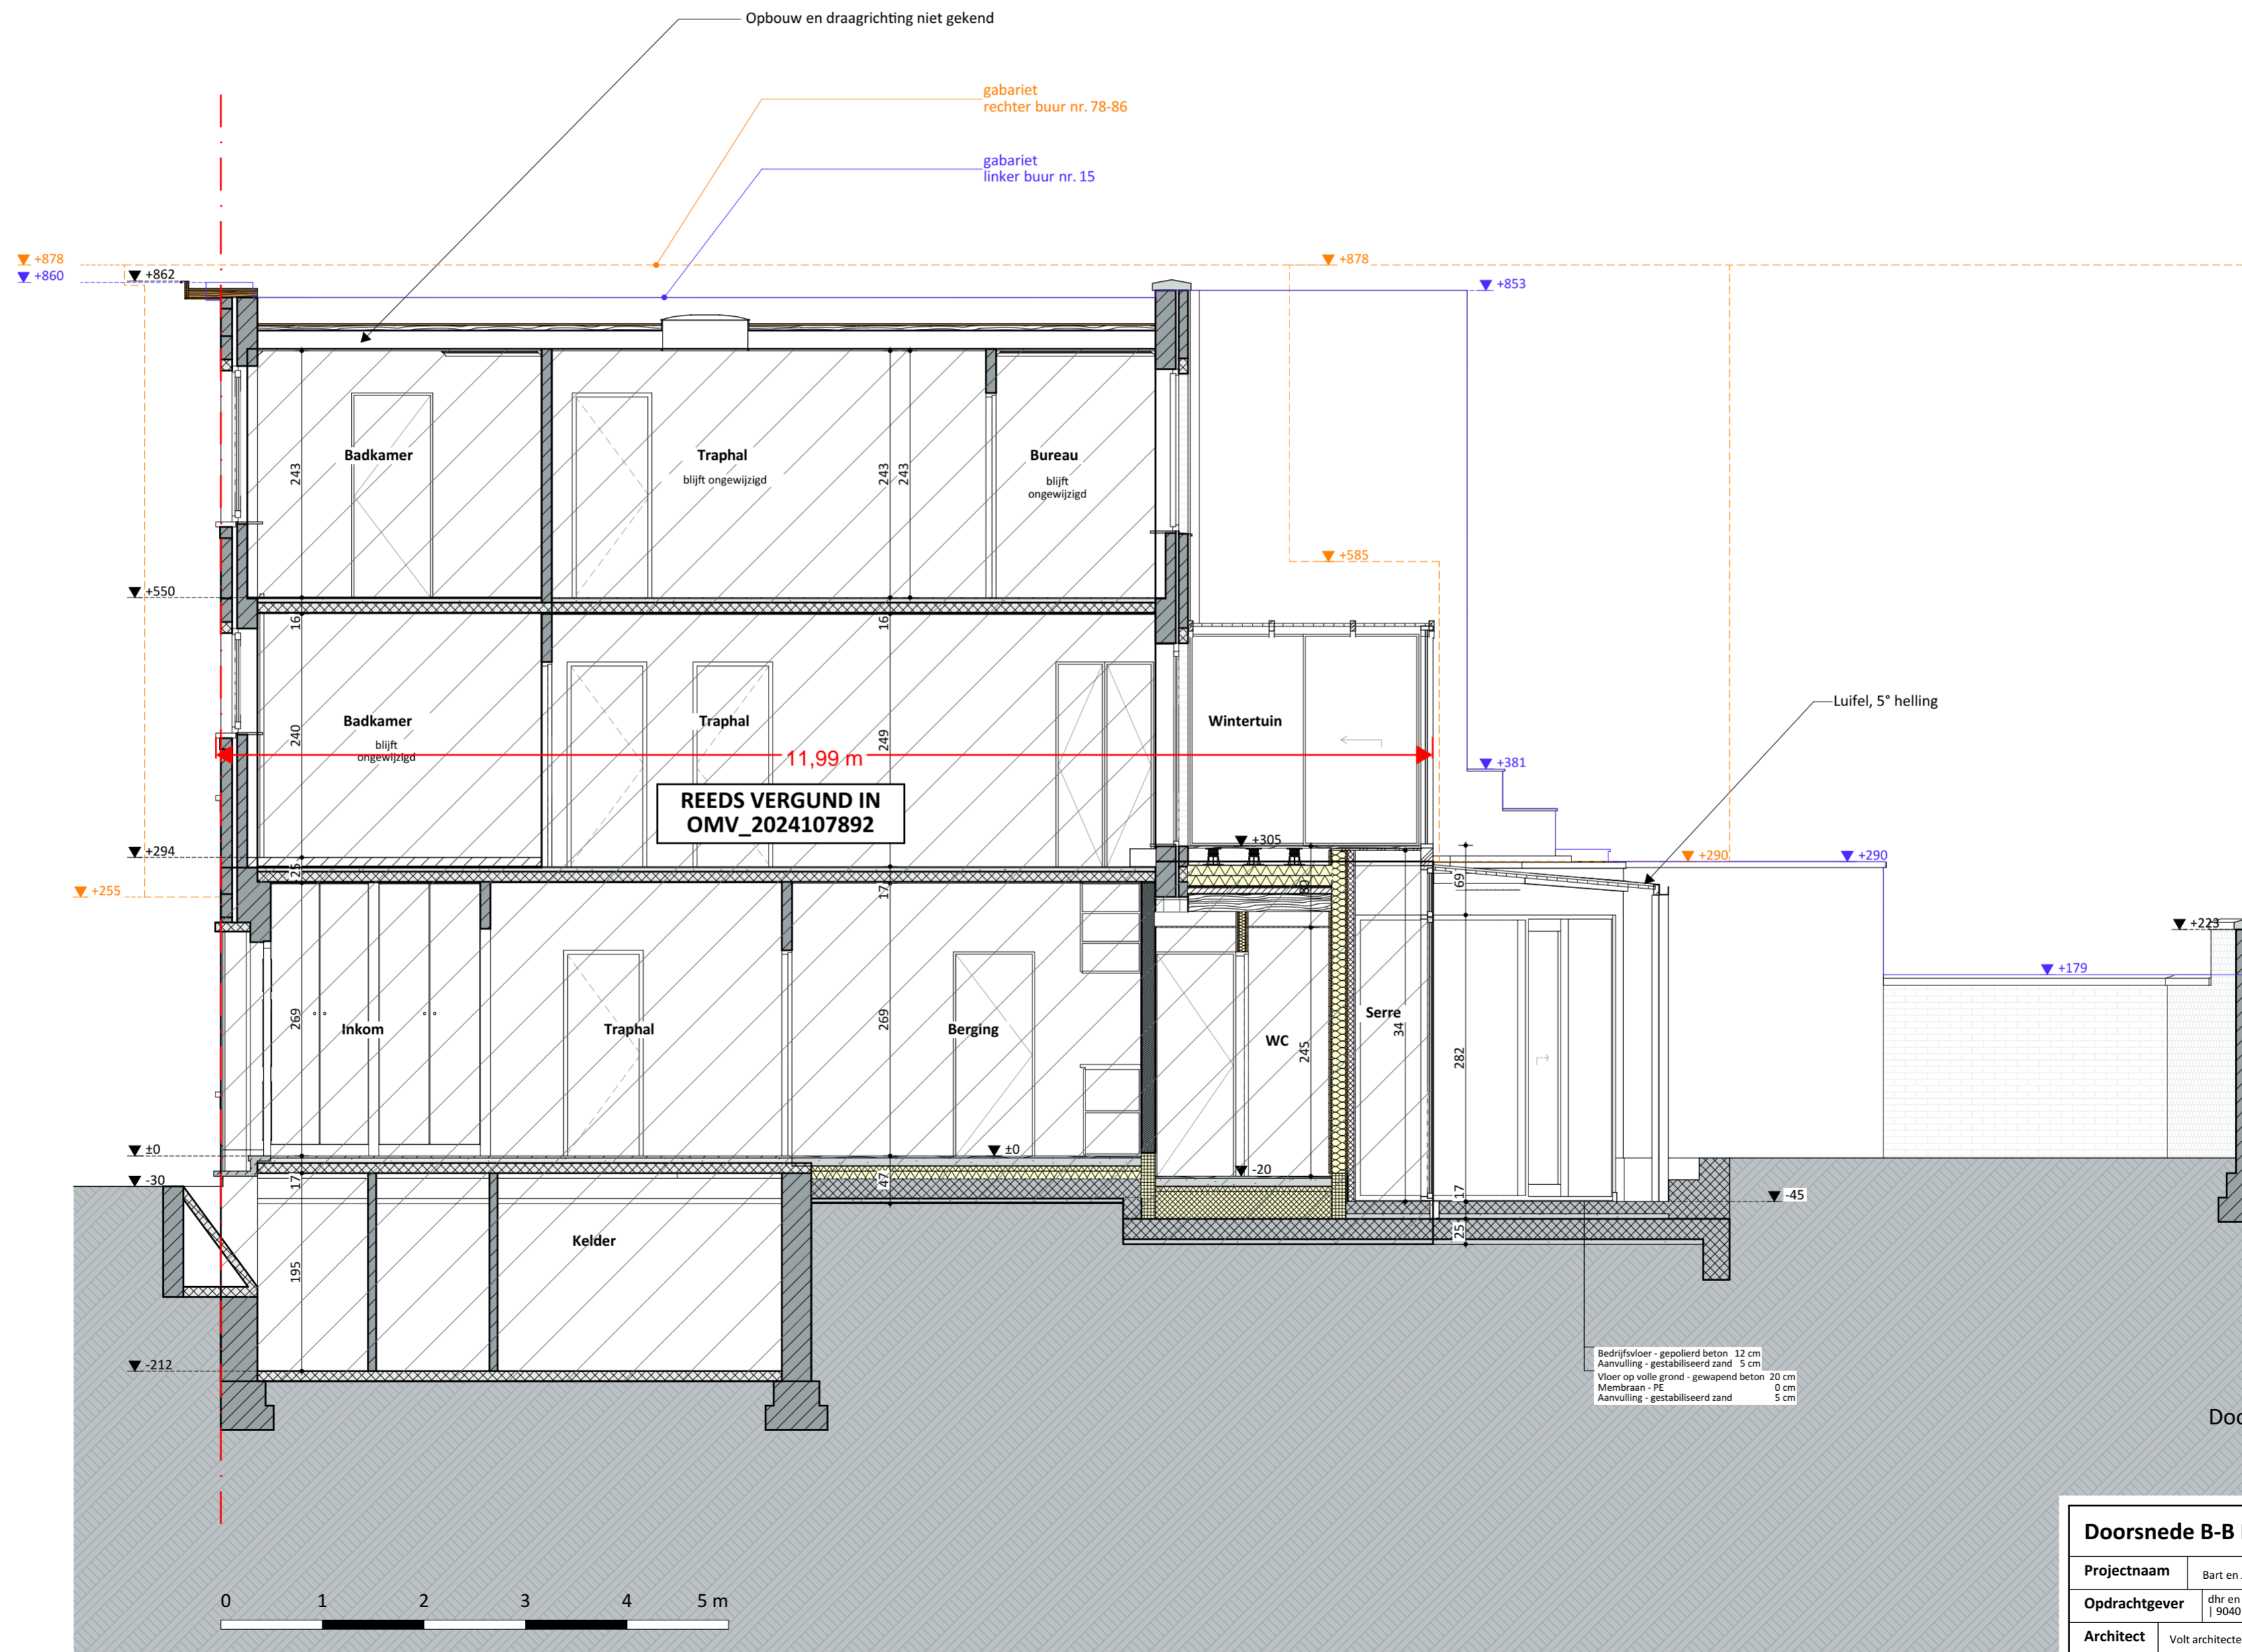

Doorsnedes BT en NT op groter
bladformaat wegens schaal

Doorsnede B-B NT 1:50		VOLT
Projectnaam	Bart en Jolien	
Opdrachtgever	dhr en mevr Bart en Jolien Cauwels- De Smet Oscar de Reusestraat 17 9040 Gent	
Architect	Volt architecten cvba Burggravenlaan 264/101 9000 Gent T: 09 219 00 74	

