


geen wijzigingen

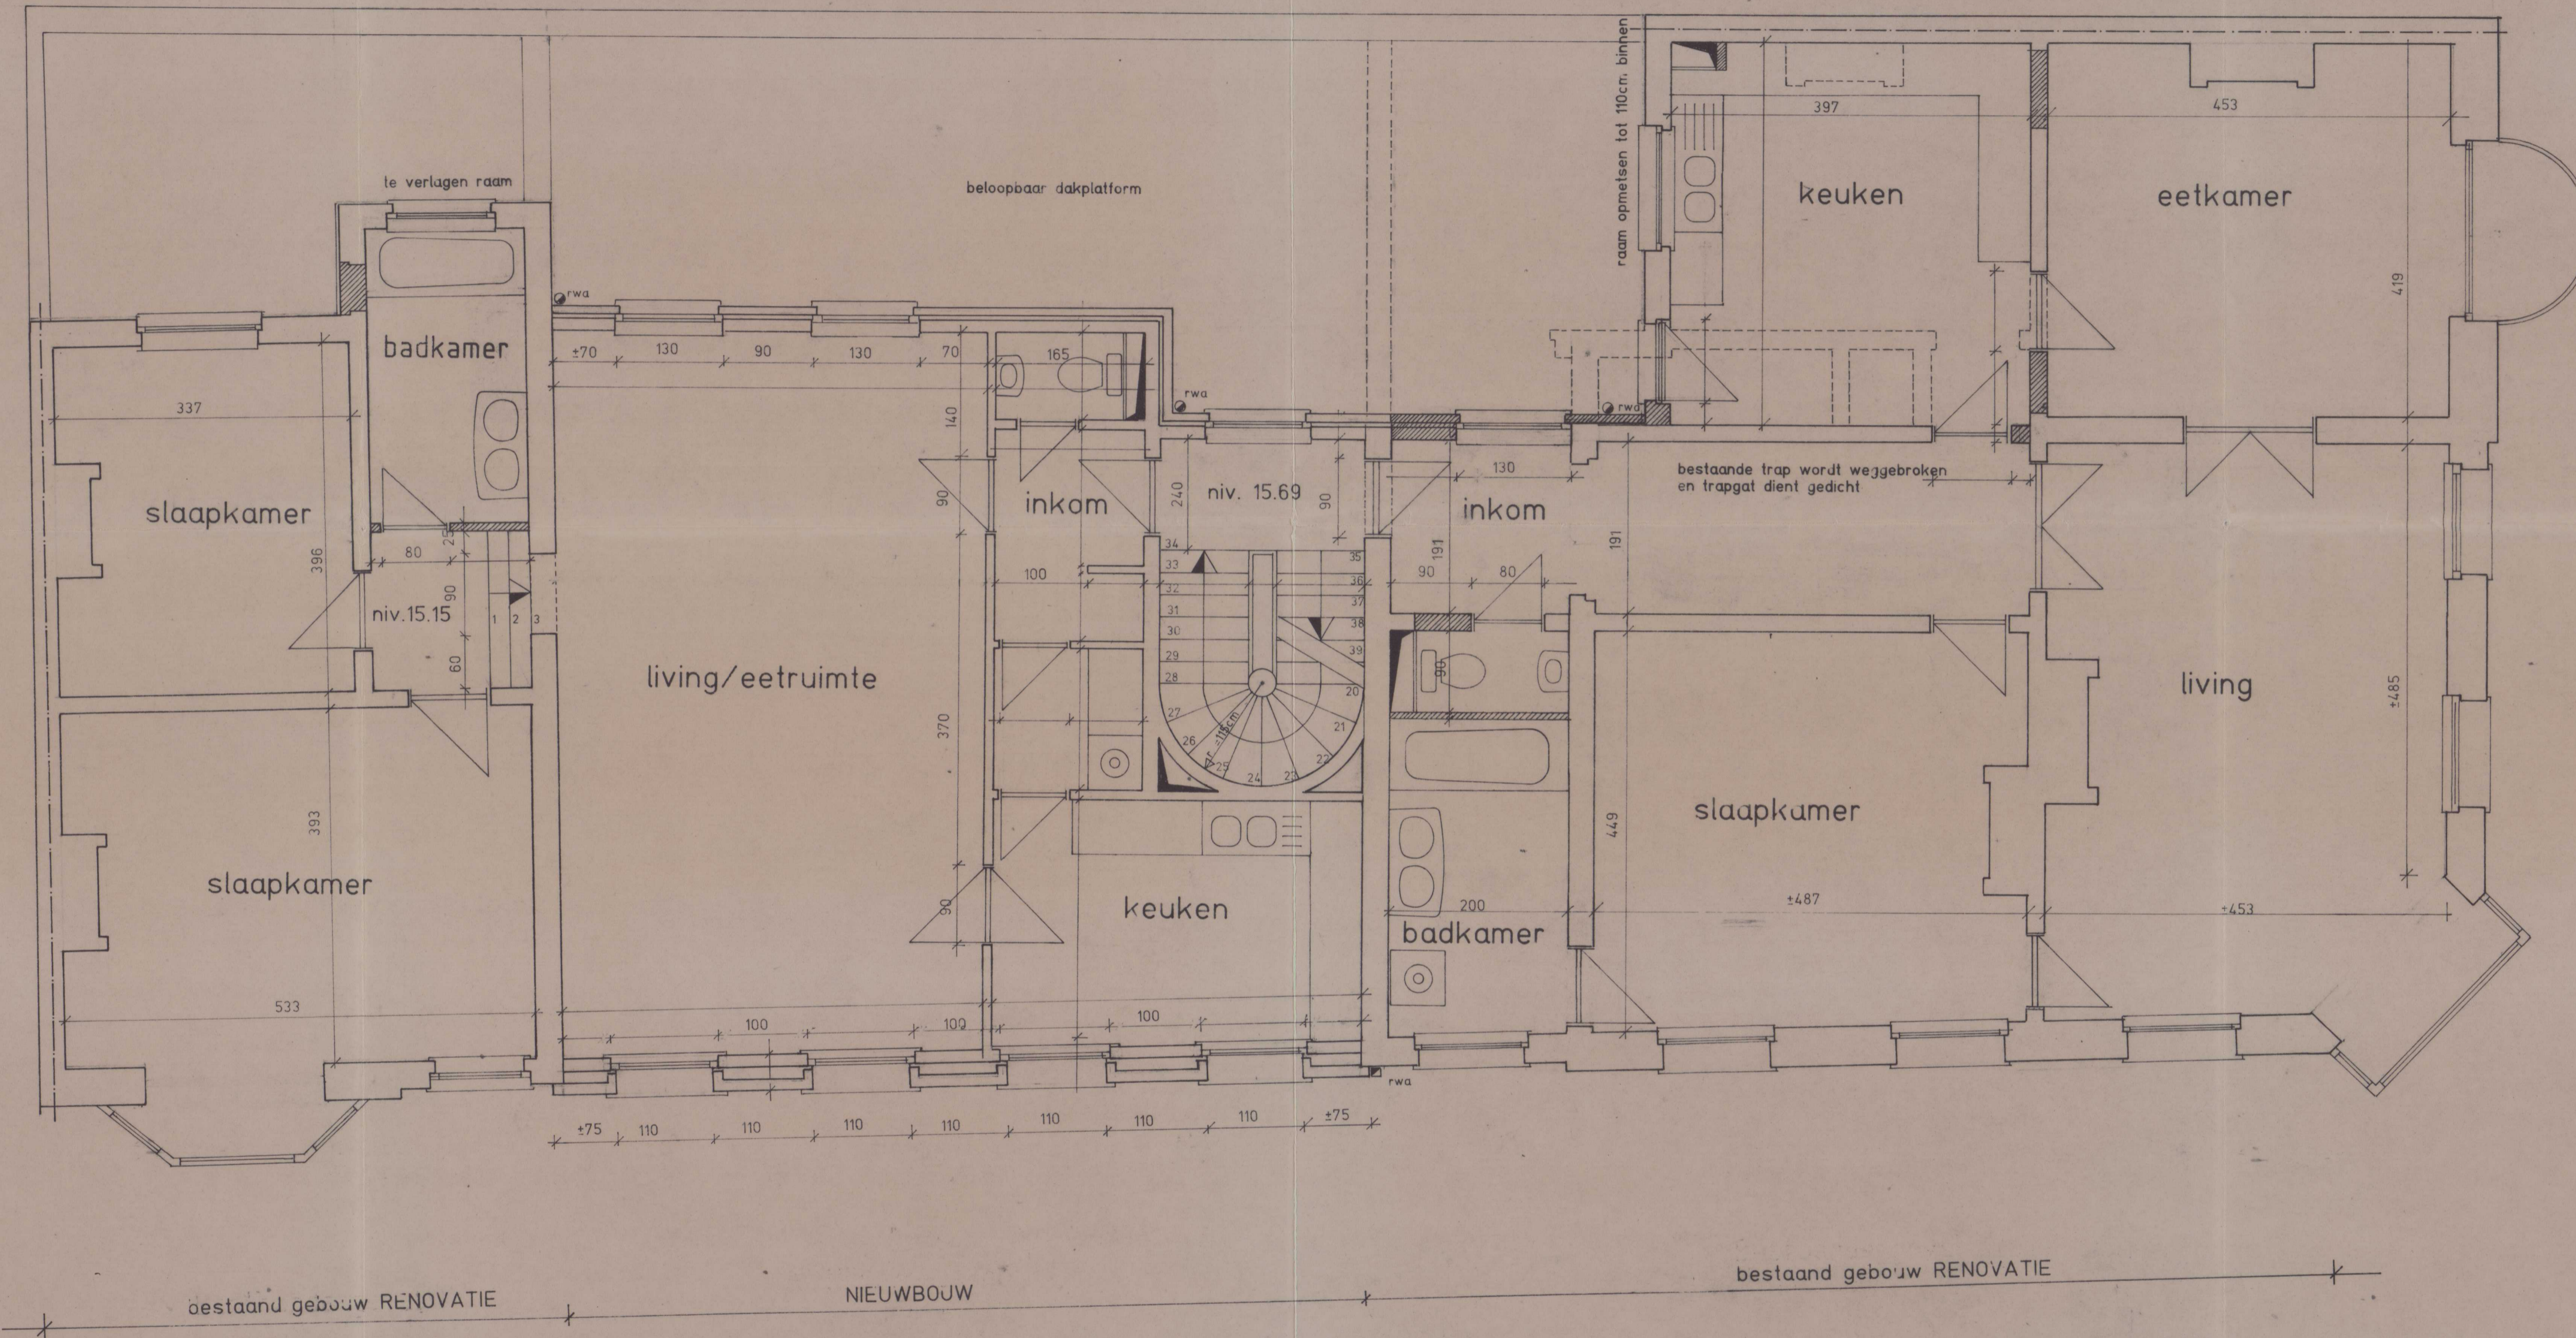

BESTAAND GEBOUW RENOVATIE

**ZIE BIJZONDERE
VOORWAARDE(N)**

NR.	OMSCHRIJVING	DATUM GET
	90/384	
MINISTERIE VAN DE VLAMSE GEMEENSCHAP VAN DE VLAMSE GEMEENSCHAP Bestuur Stadsbouw en Ruimtelijke Ordening Directie Bouw en Ruimtelijke Ordening Bijlage op 6-1-1990 dd. 2-1-1990 dossier nr. 8-1101-112612		
Goedgekeurd onder de voorwaarden van ons besluit van hieren. Datum: 12 JUNI 1990 De Afd. Bouwinspectie F. DEKE Schepen		

BOUWHEER :
 CODIC NV
 TER HULPSTEENWEG, 130
 BUS 2
 1050 BRUSSEL
 TEL. : 02/660.00.70

EERSTE VERDIEP
 OMSCHRIJVING :
 VERBOUWING tot WINKELPANDEN
 en APPARTEMENTEN
 Hoek KORTE MEER - VOLDERSTRAAT

SCHAAL	DOSSIERNR.	PLANNR.	AFDELING
1/50	649	4/9	ARCHITECTUUR

de bouwheer
 de architect
 de aannemer

G+D STUDIEGROEP
 ARCHITECT DIRK BONTINCK
 ARCHITECTENVENNOOTSCHAP C.V.
 JOZEF PLATEAUSTRAAT, 49
 B 9000 GENT
 TEL: 091/250174 FAX: 091/256414
 ARCHITECT D. BONTINCK :