



geen wijzigingen

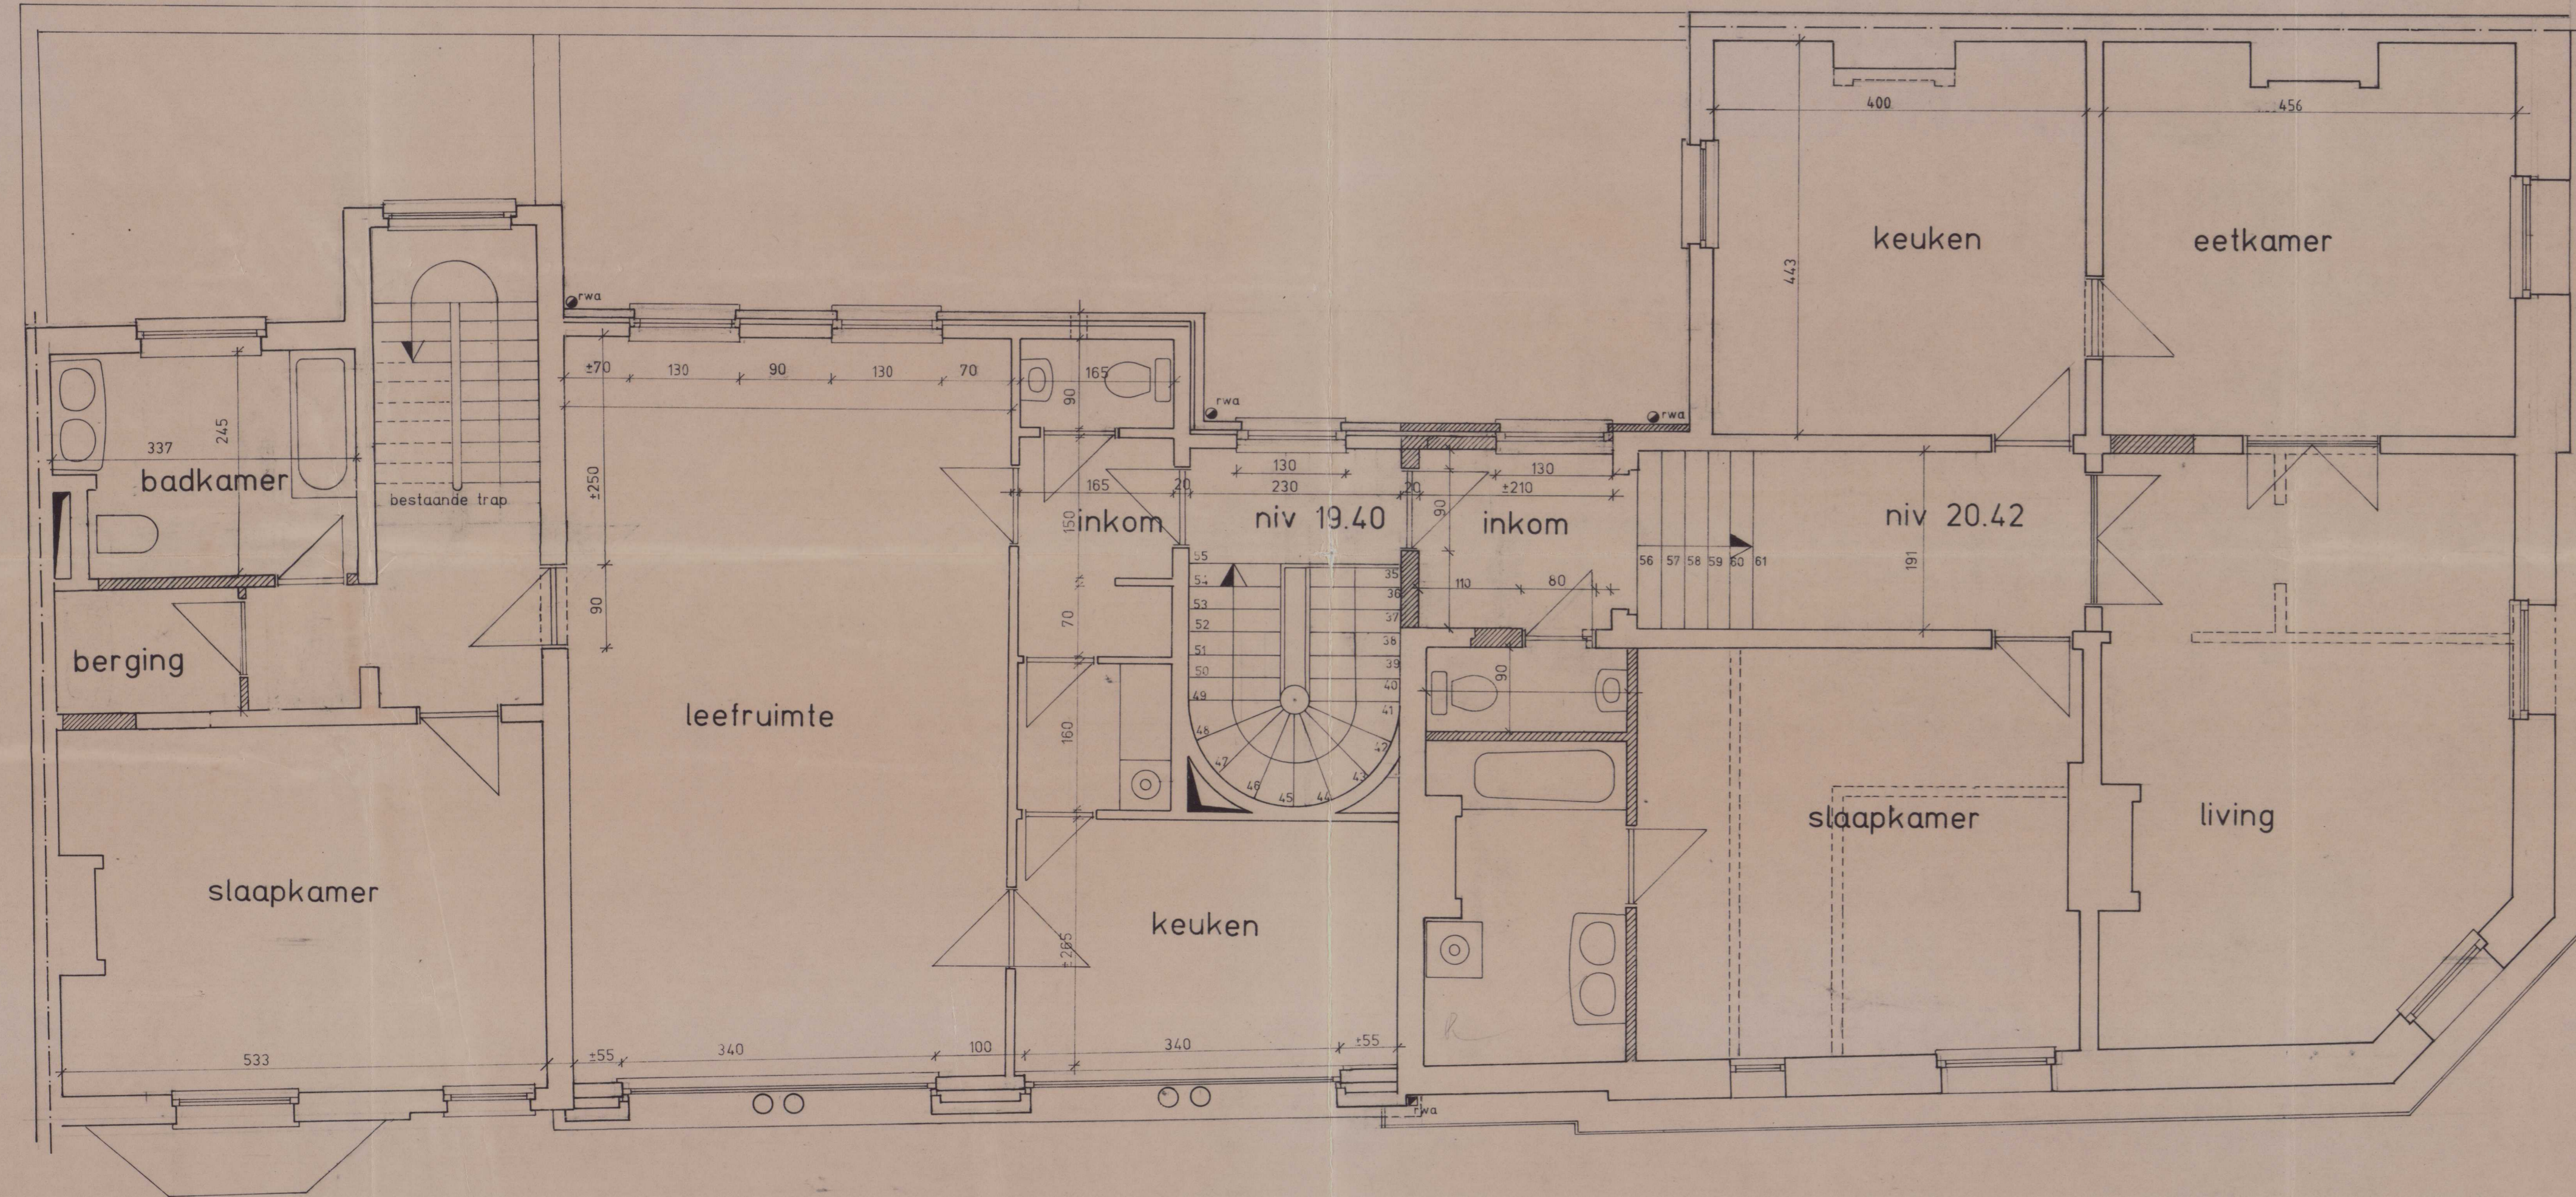

bestaand gebouw RENOVATIE

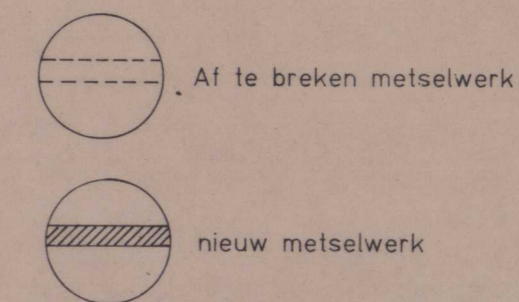

bestaand gebouw RENOVATIE NIEUWBOUW

**ZIE BIJZONDERE
VOORWAARDE(N)**

TWEEDE VERDIEP (+19.40 - +2042)

NR. OMSCHRIJVING	90 / 381	DATUM GET
GEMEENSCHAP VAN DE VLAAMSE GEMEENSCHAP Bestuur Stadsbouw en Plaatselijke Ordening Directie Oorspronkelijk te Gent Bijlage op 12/1990 dd. 24-12-1990 Dossier nr. 8-44024-1123612		
Goedgekeurd onder de voorwaarden van ons besluit van... Gent, 12 JUNI 1991 De Adj.-Stadssecretaris: <i>[Signature]</i>		

BOUWHEER :

CODIC NV
 TER HULPSTEENWEG, 130
 BUS 2
 1050 BRUSSEL
 TEL.: 02/660.00.70

[Seal of the Flemish Community]

TWEEDE VERDIEP

OMSCHRIJVING :
 VERBOUWING tot WINKELPANDEN
 en APPARTEMENTEN
 Hoek KORTE MEER - VOLDERSTRAAT

SCHAAL	1/50	DOSSIERNR.	649	PLANNR.	5/9	AFDELING	ARCHITECTUUR
--------	------	------------	-----	---------	-----	----------	--------------

G+D STUDIEGROEP
 ARCHITECT DIRK BONTINCK
 ARCHITECTENVENNOOTSCHAP C.V.
 JOZEF PLATEAUSTRAAT, 49
 B 9000 GENT
 TEL: 091/250174 FAX: 091/256414
 ARCHITECT D. BONTINCK :

de bouwheer *[Signature]*
 de architect *[Signature]*
 de aannemer *[Signature]*