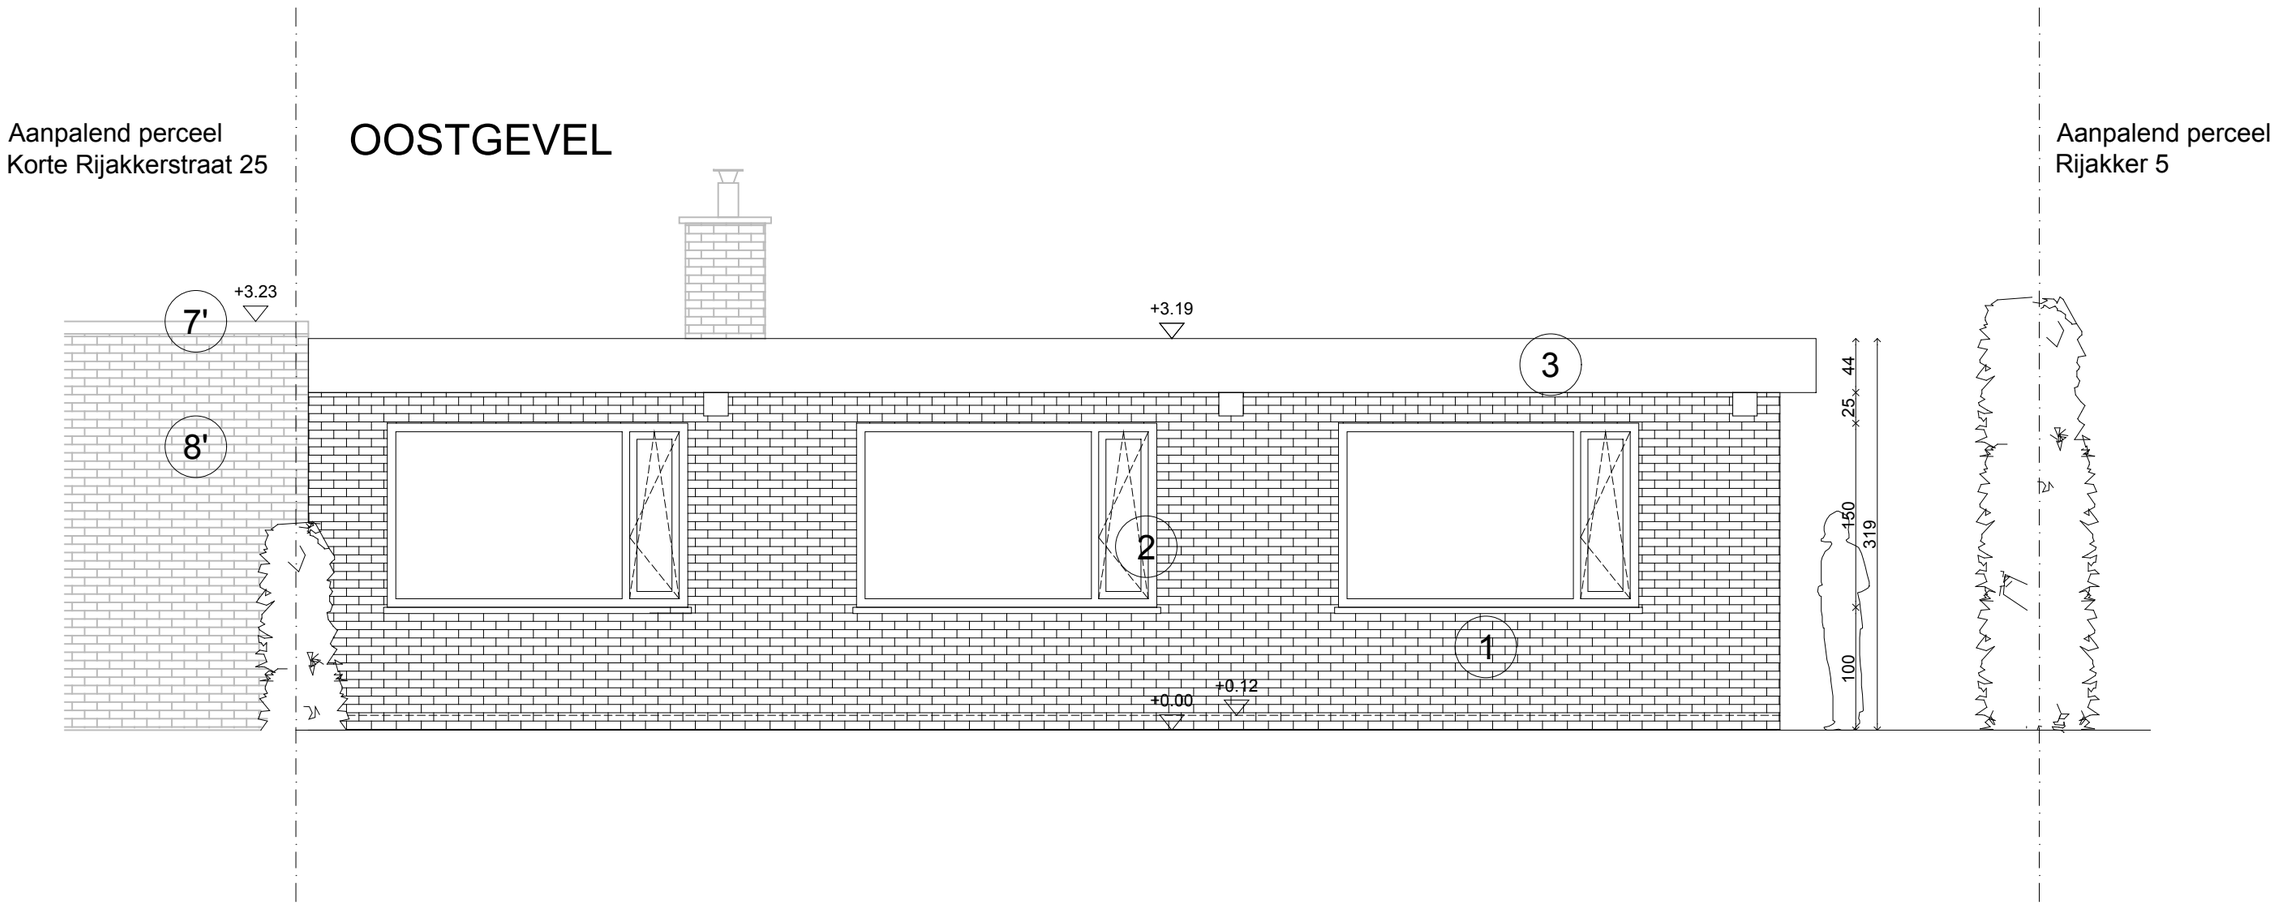

PROJECT

Korte Rijakker 23 I N_Oostgevel

0 1 5 1:100

EZ LIESBETH VERGAERDE

December 8, 2024