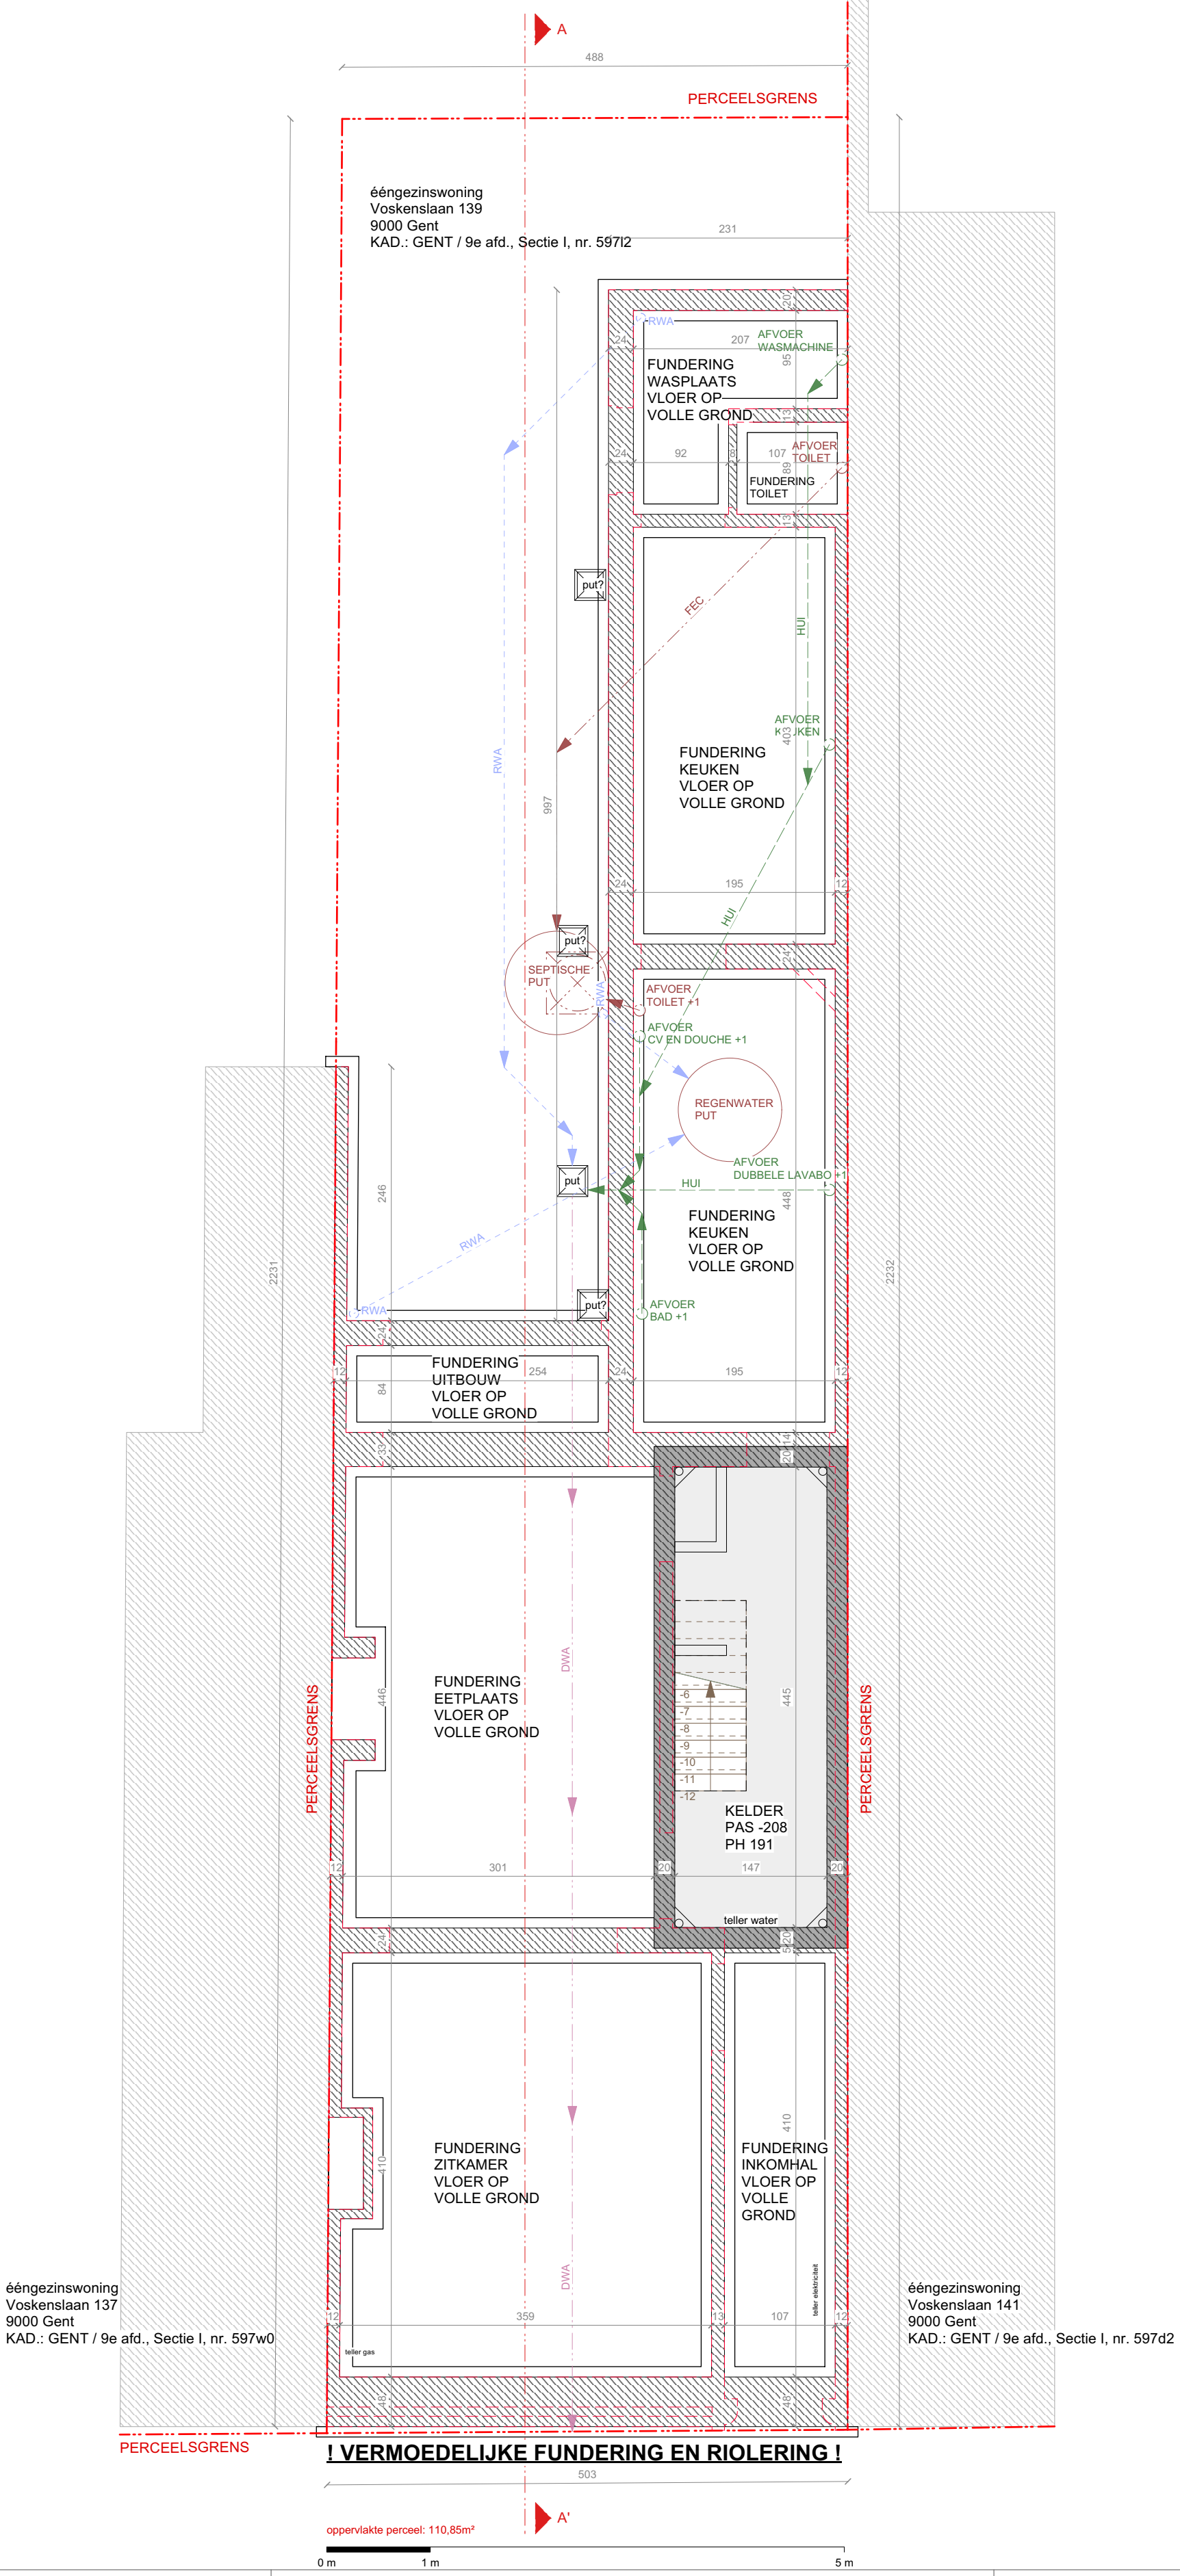

Liniaal Architecten bv
Tussen 't Pas 4
9000 Gent
www.liniaalarchitecten.be
contact@liniaalarchitecten.be

PLAN BESTAANDE TOESTAND
FUNDERING/RIOLERING EN KELDER
1/50

FASE: bouwaanvraag
Verbouwen van een eengezinswoning
Voskenslaan 139 - 9000 Gent

743-24
Datum: 02/12/2024