


T_BVN_1_1
 Vergelijkingsvlak
 0.00m T.A.W.

Samengestelde afstand
Best. hoogten as-weg
Hellingen
Ontworpen hoogte ontwerp-as

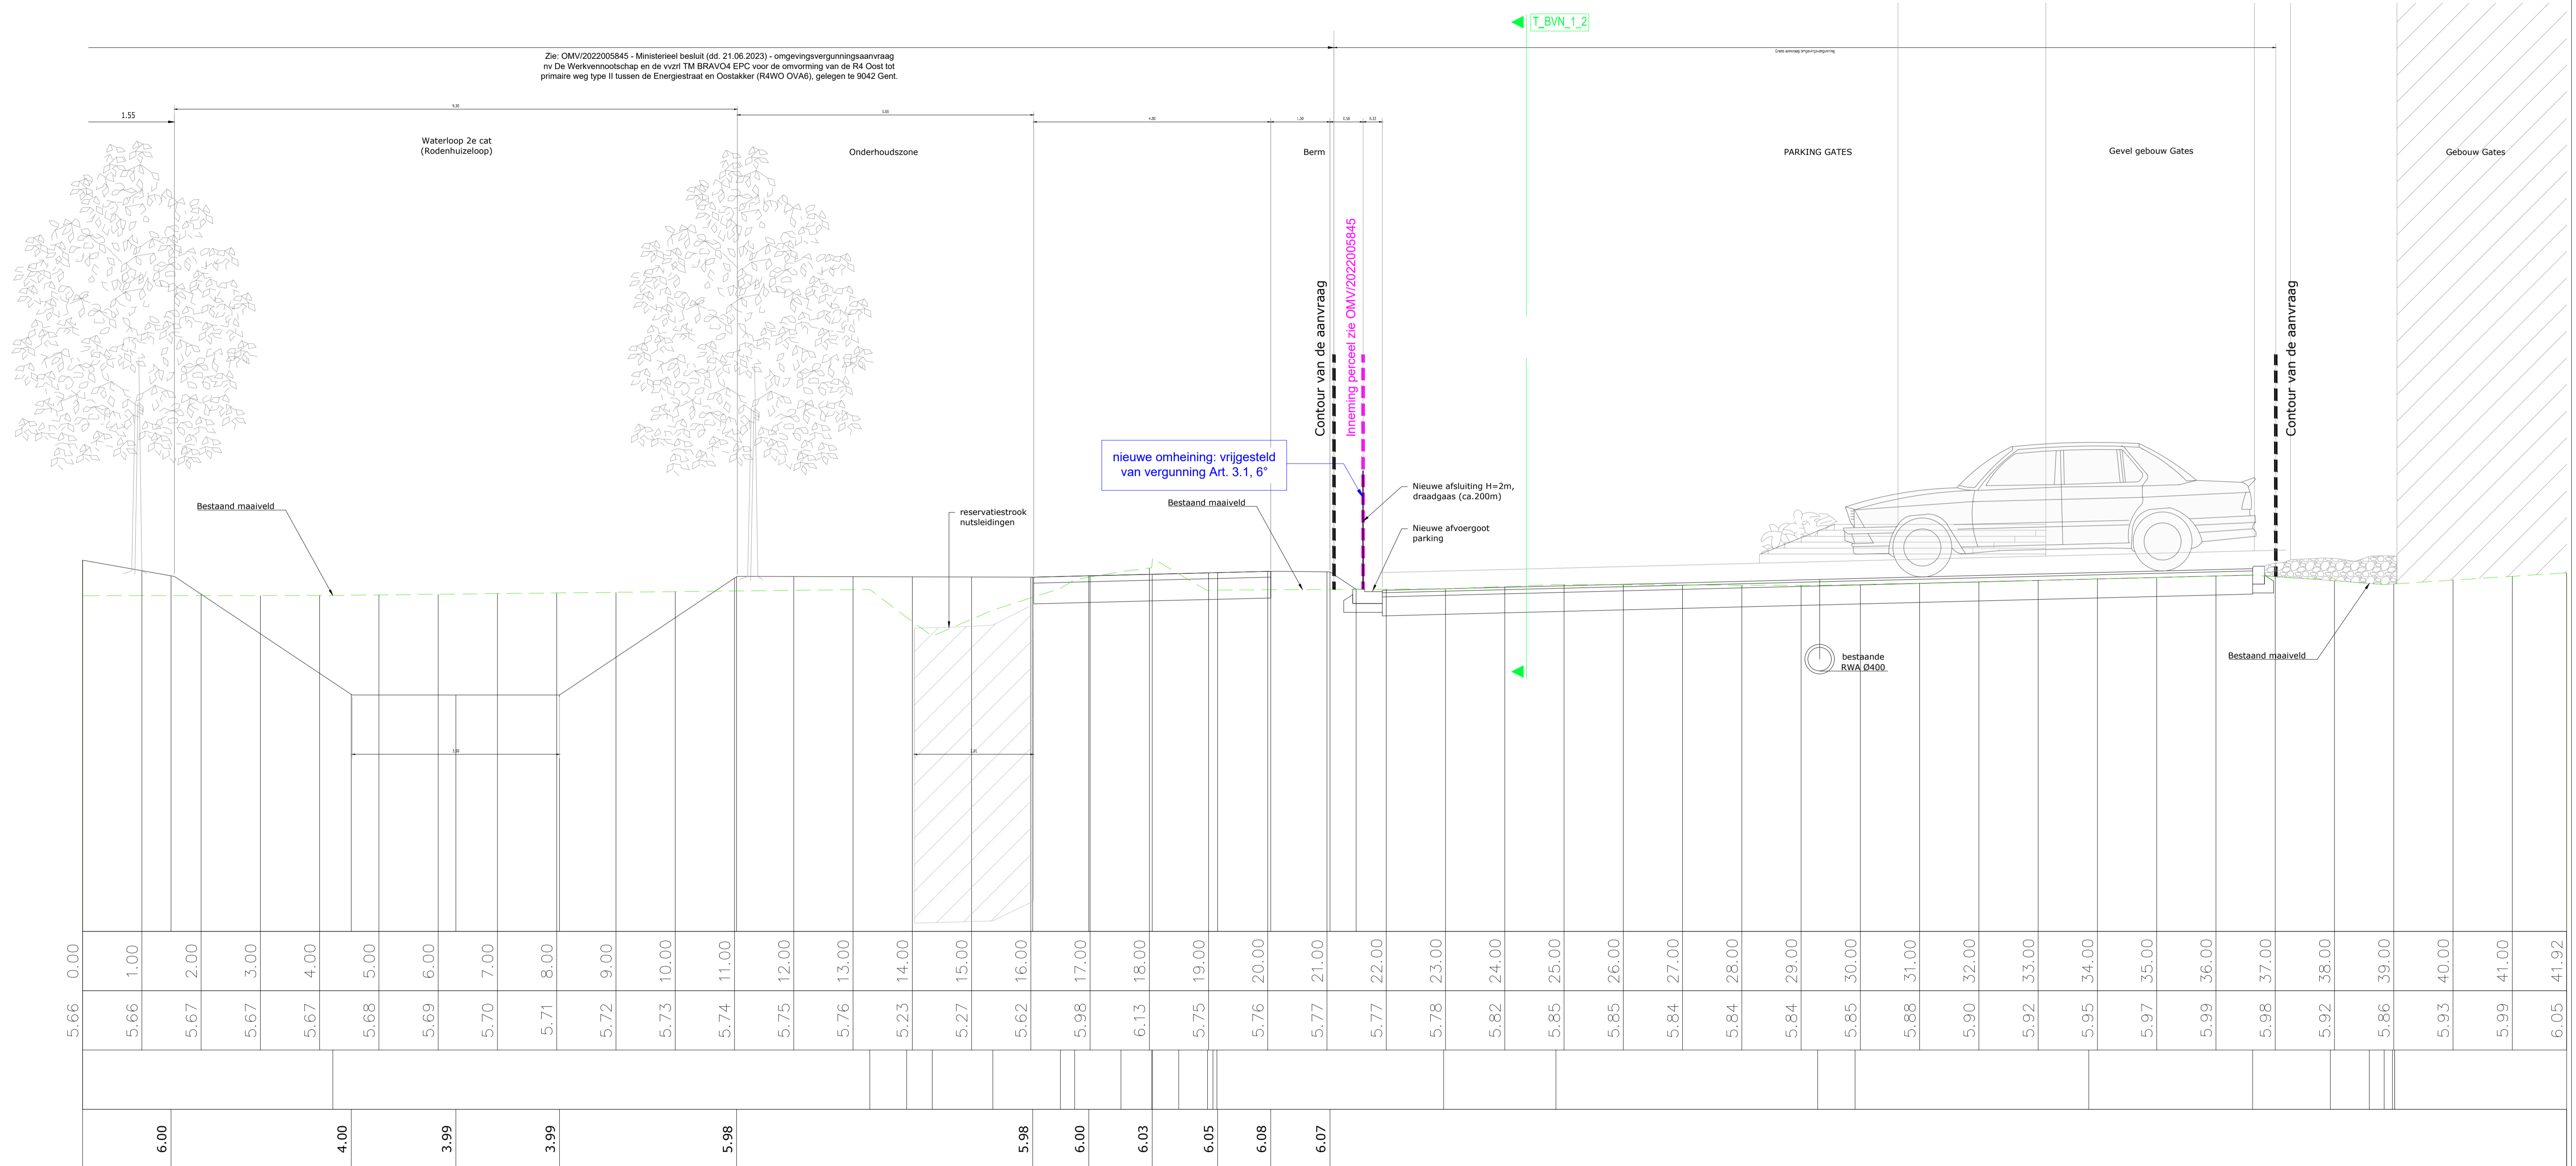

**ZIE BIJZONDERE
 VOORWAARDE(N)**

TERREINPROFIEL SCHAAL: 1/50

0 1 2 3 4 5m Referentiepunt ∇ +0.00 TAW

Maten in m - Peilmaten in m t.o.v. TAW - Coördinaten in Belge72/b.Lambert72A (EPSG=31370)