
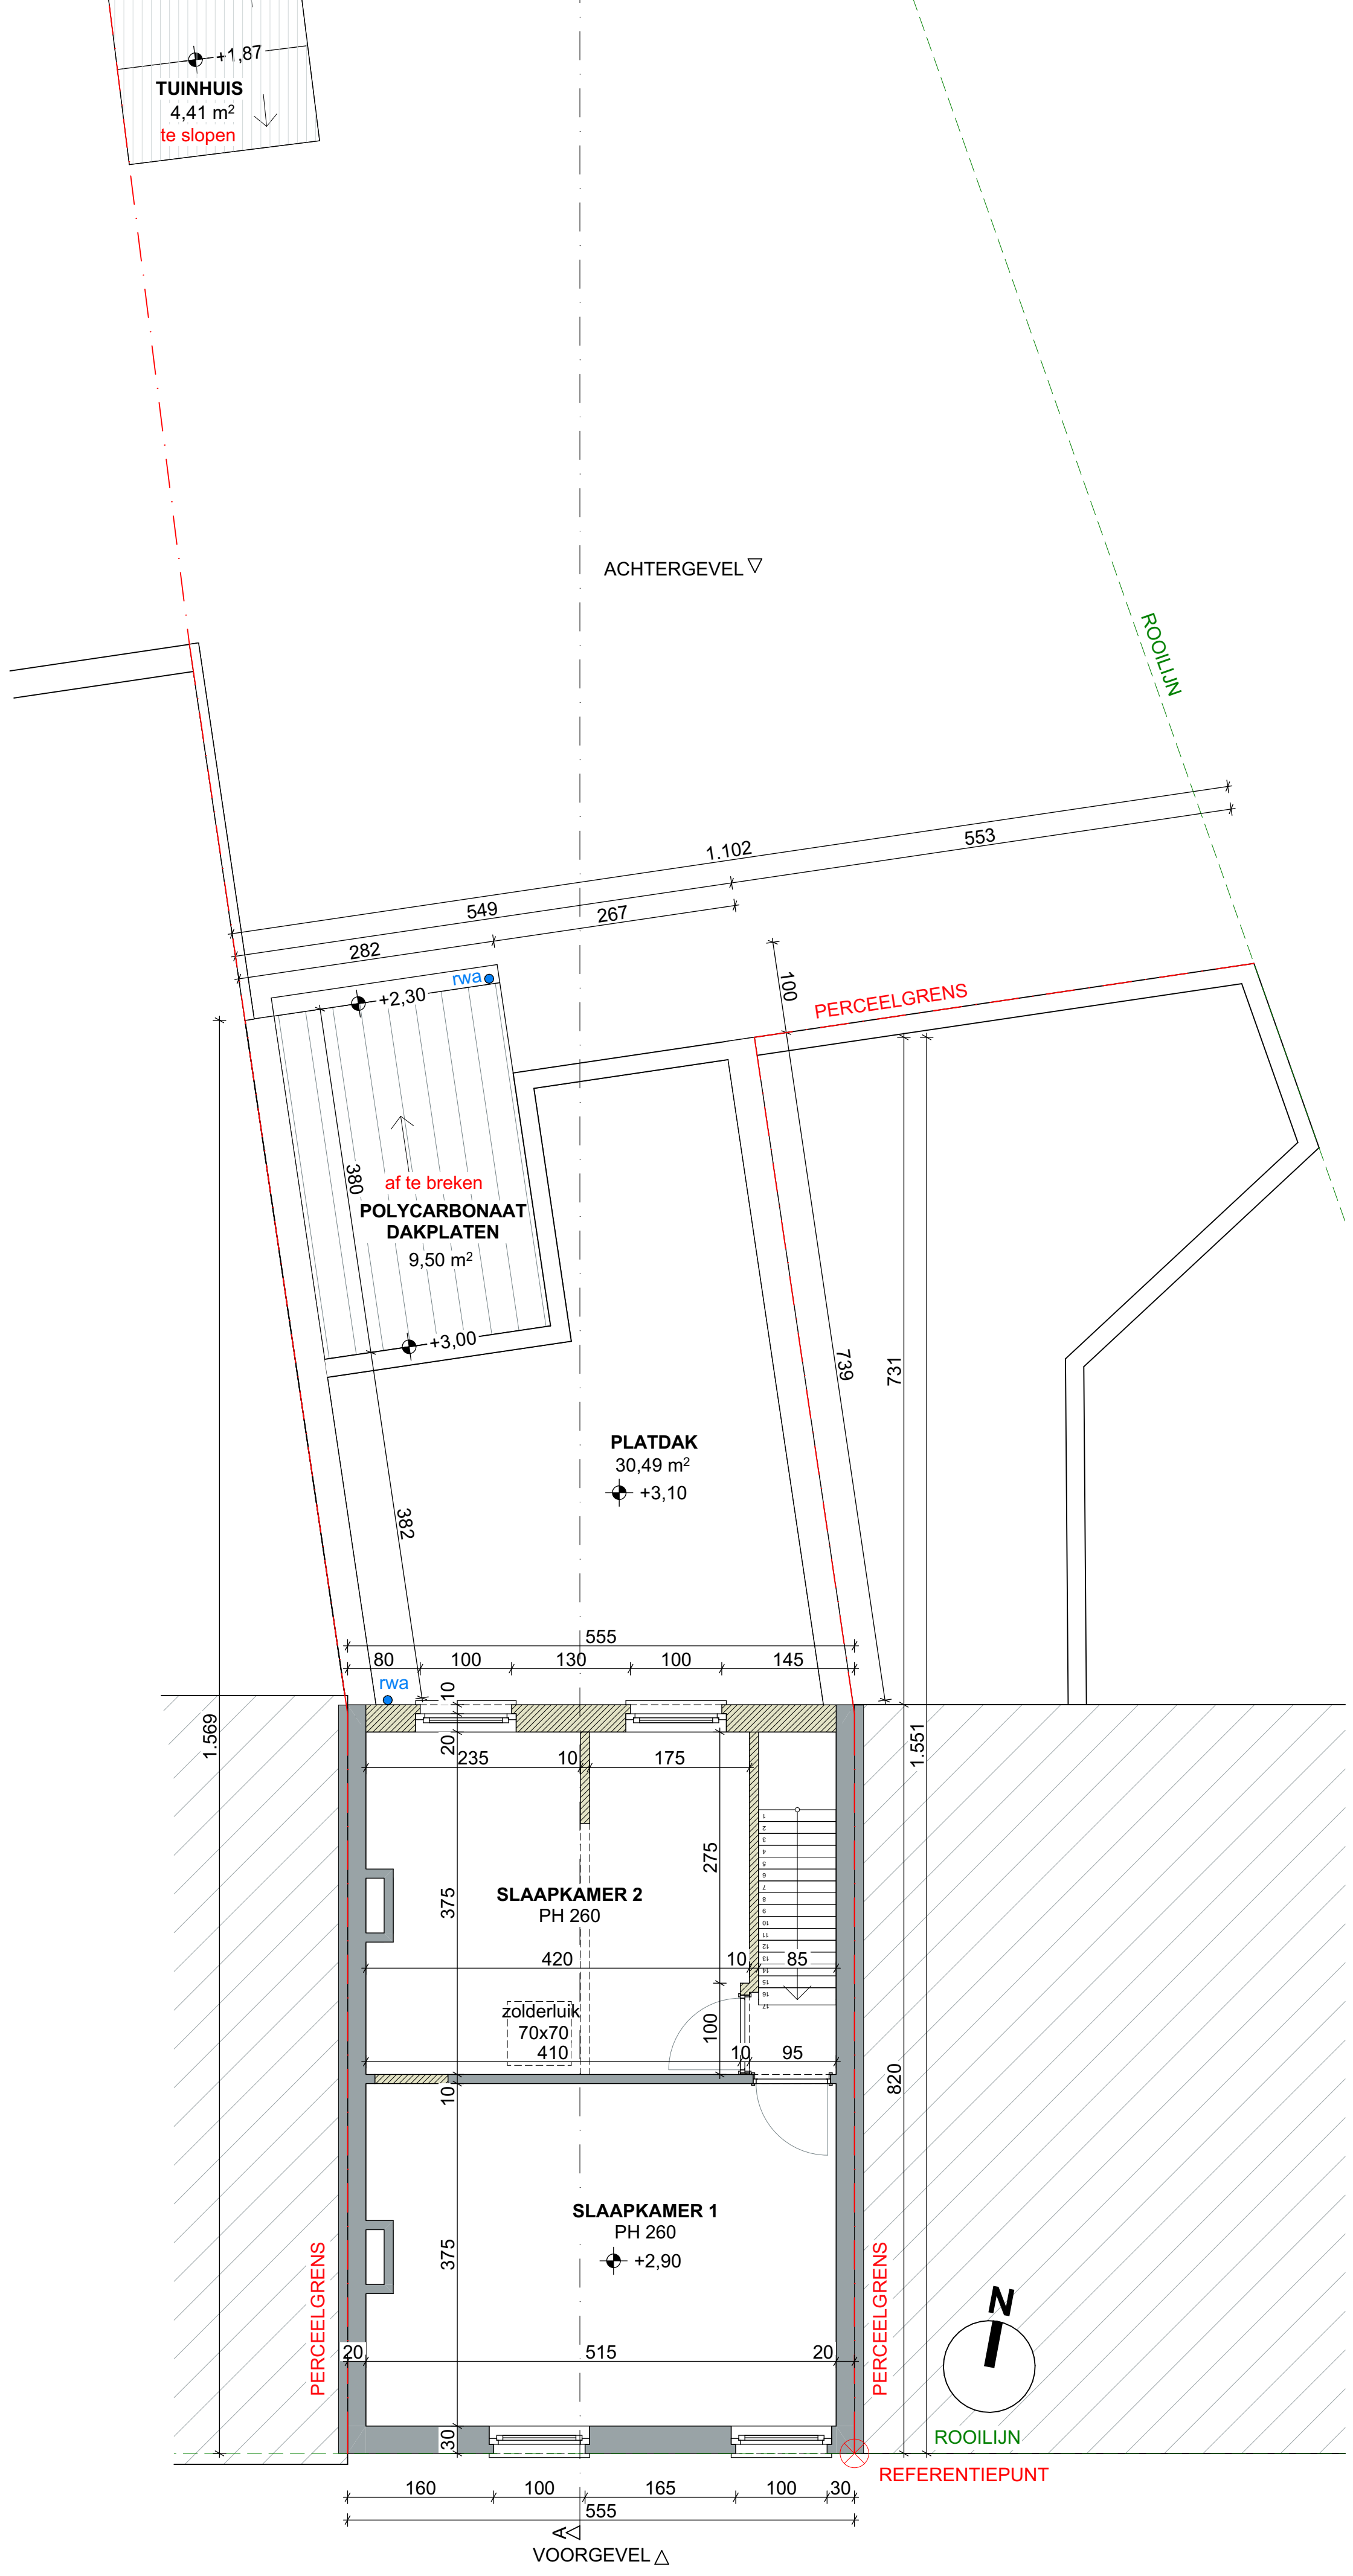


• +1,87
TUINHUIS
 4,41 m²
 te slopen

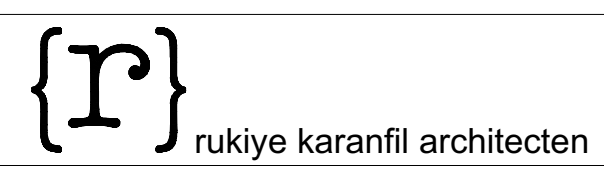

LEGENDE
 ■ bestaande muur
 ■ af te breken

100 500

GOEDLEVENSTRAAT 213 9041 OOSTAKKER	DATUM 10/11/2024	FASE	PLAN	
BESTAANDE TOESTAND VERDIEPING +1	SCHAAL A2 1/50	BA	09/25	
	PROJECTNR. 2024.15			