


**ZIE BIJZONDERE  
VOORWAARDE(N)**

# WOONGEBOUW TOURNESOL

Vergund OMV\_2022162856

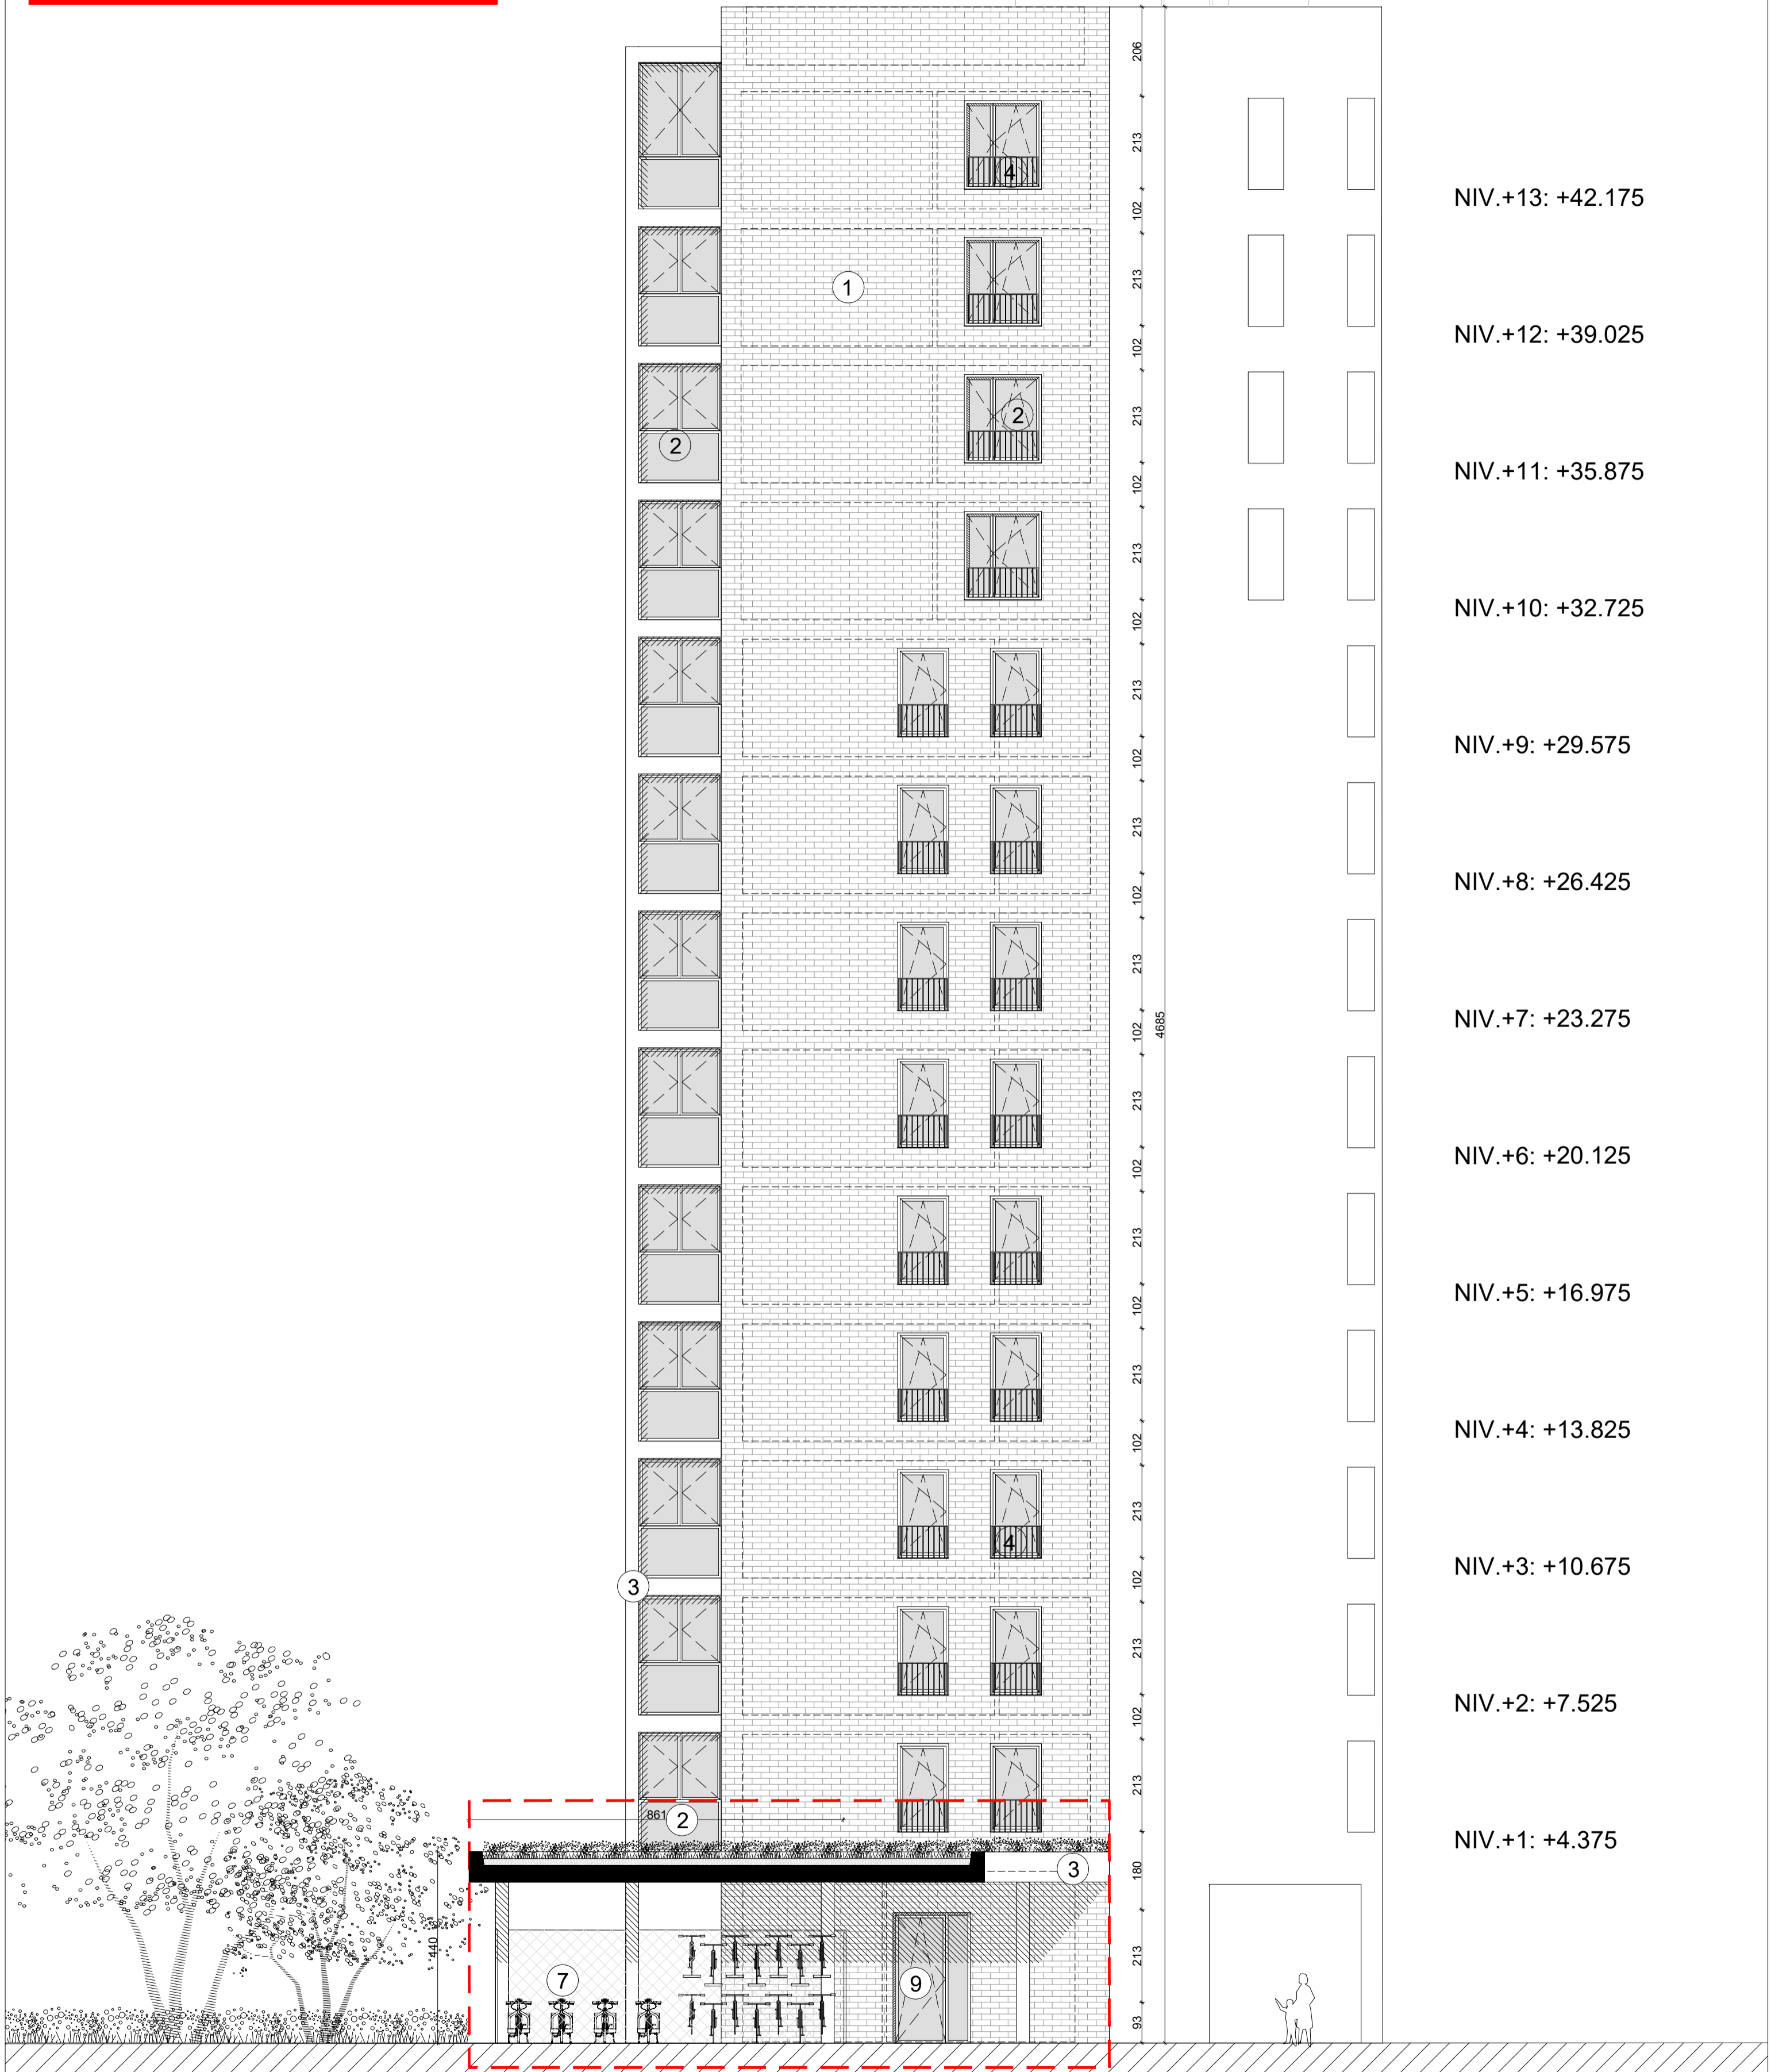

**OVERDEKTE FIETSENSTALLING**  
Voorwerp van de aanvraag