


OVERDEKTE FIETSENSTALLING

Voorwerp van de aanvraag

WOONGEBOUW TOURNESOL

Vergund OMV_2022162856

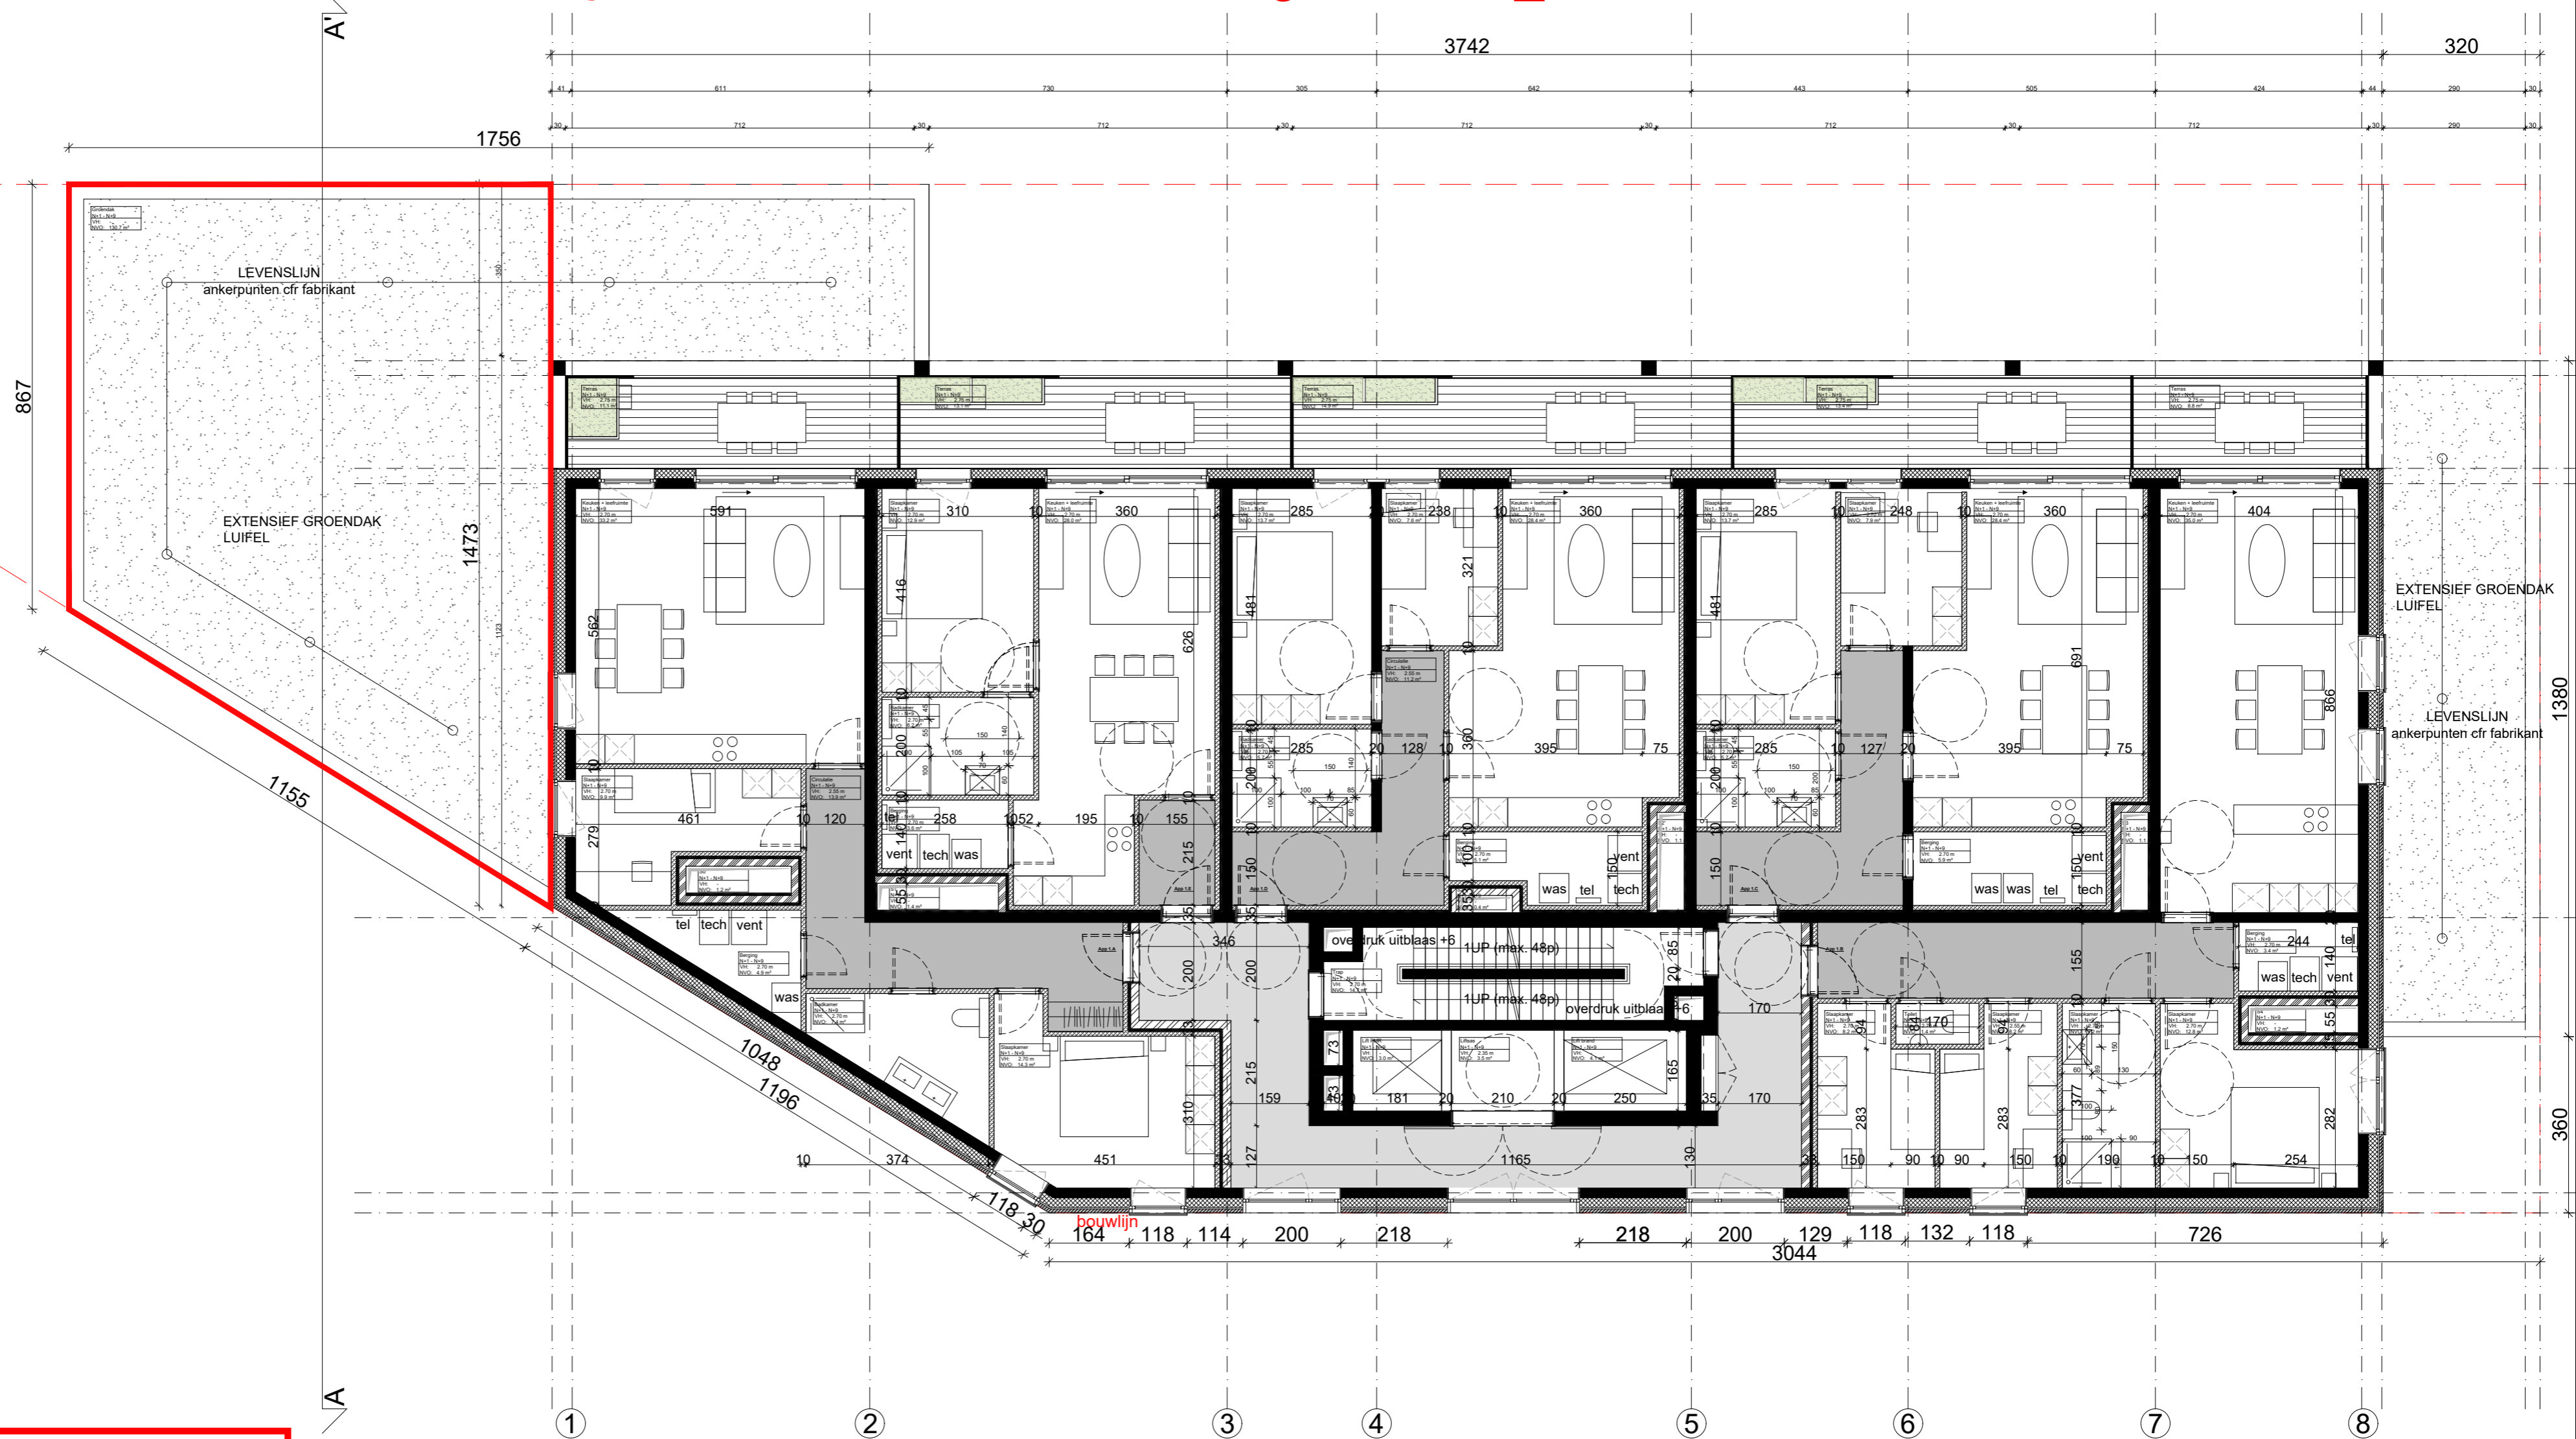

**ZIE BIJZONDERE
VOORWAARDE(N)**

