
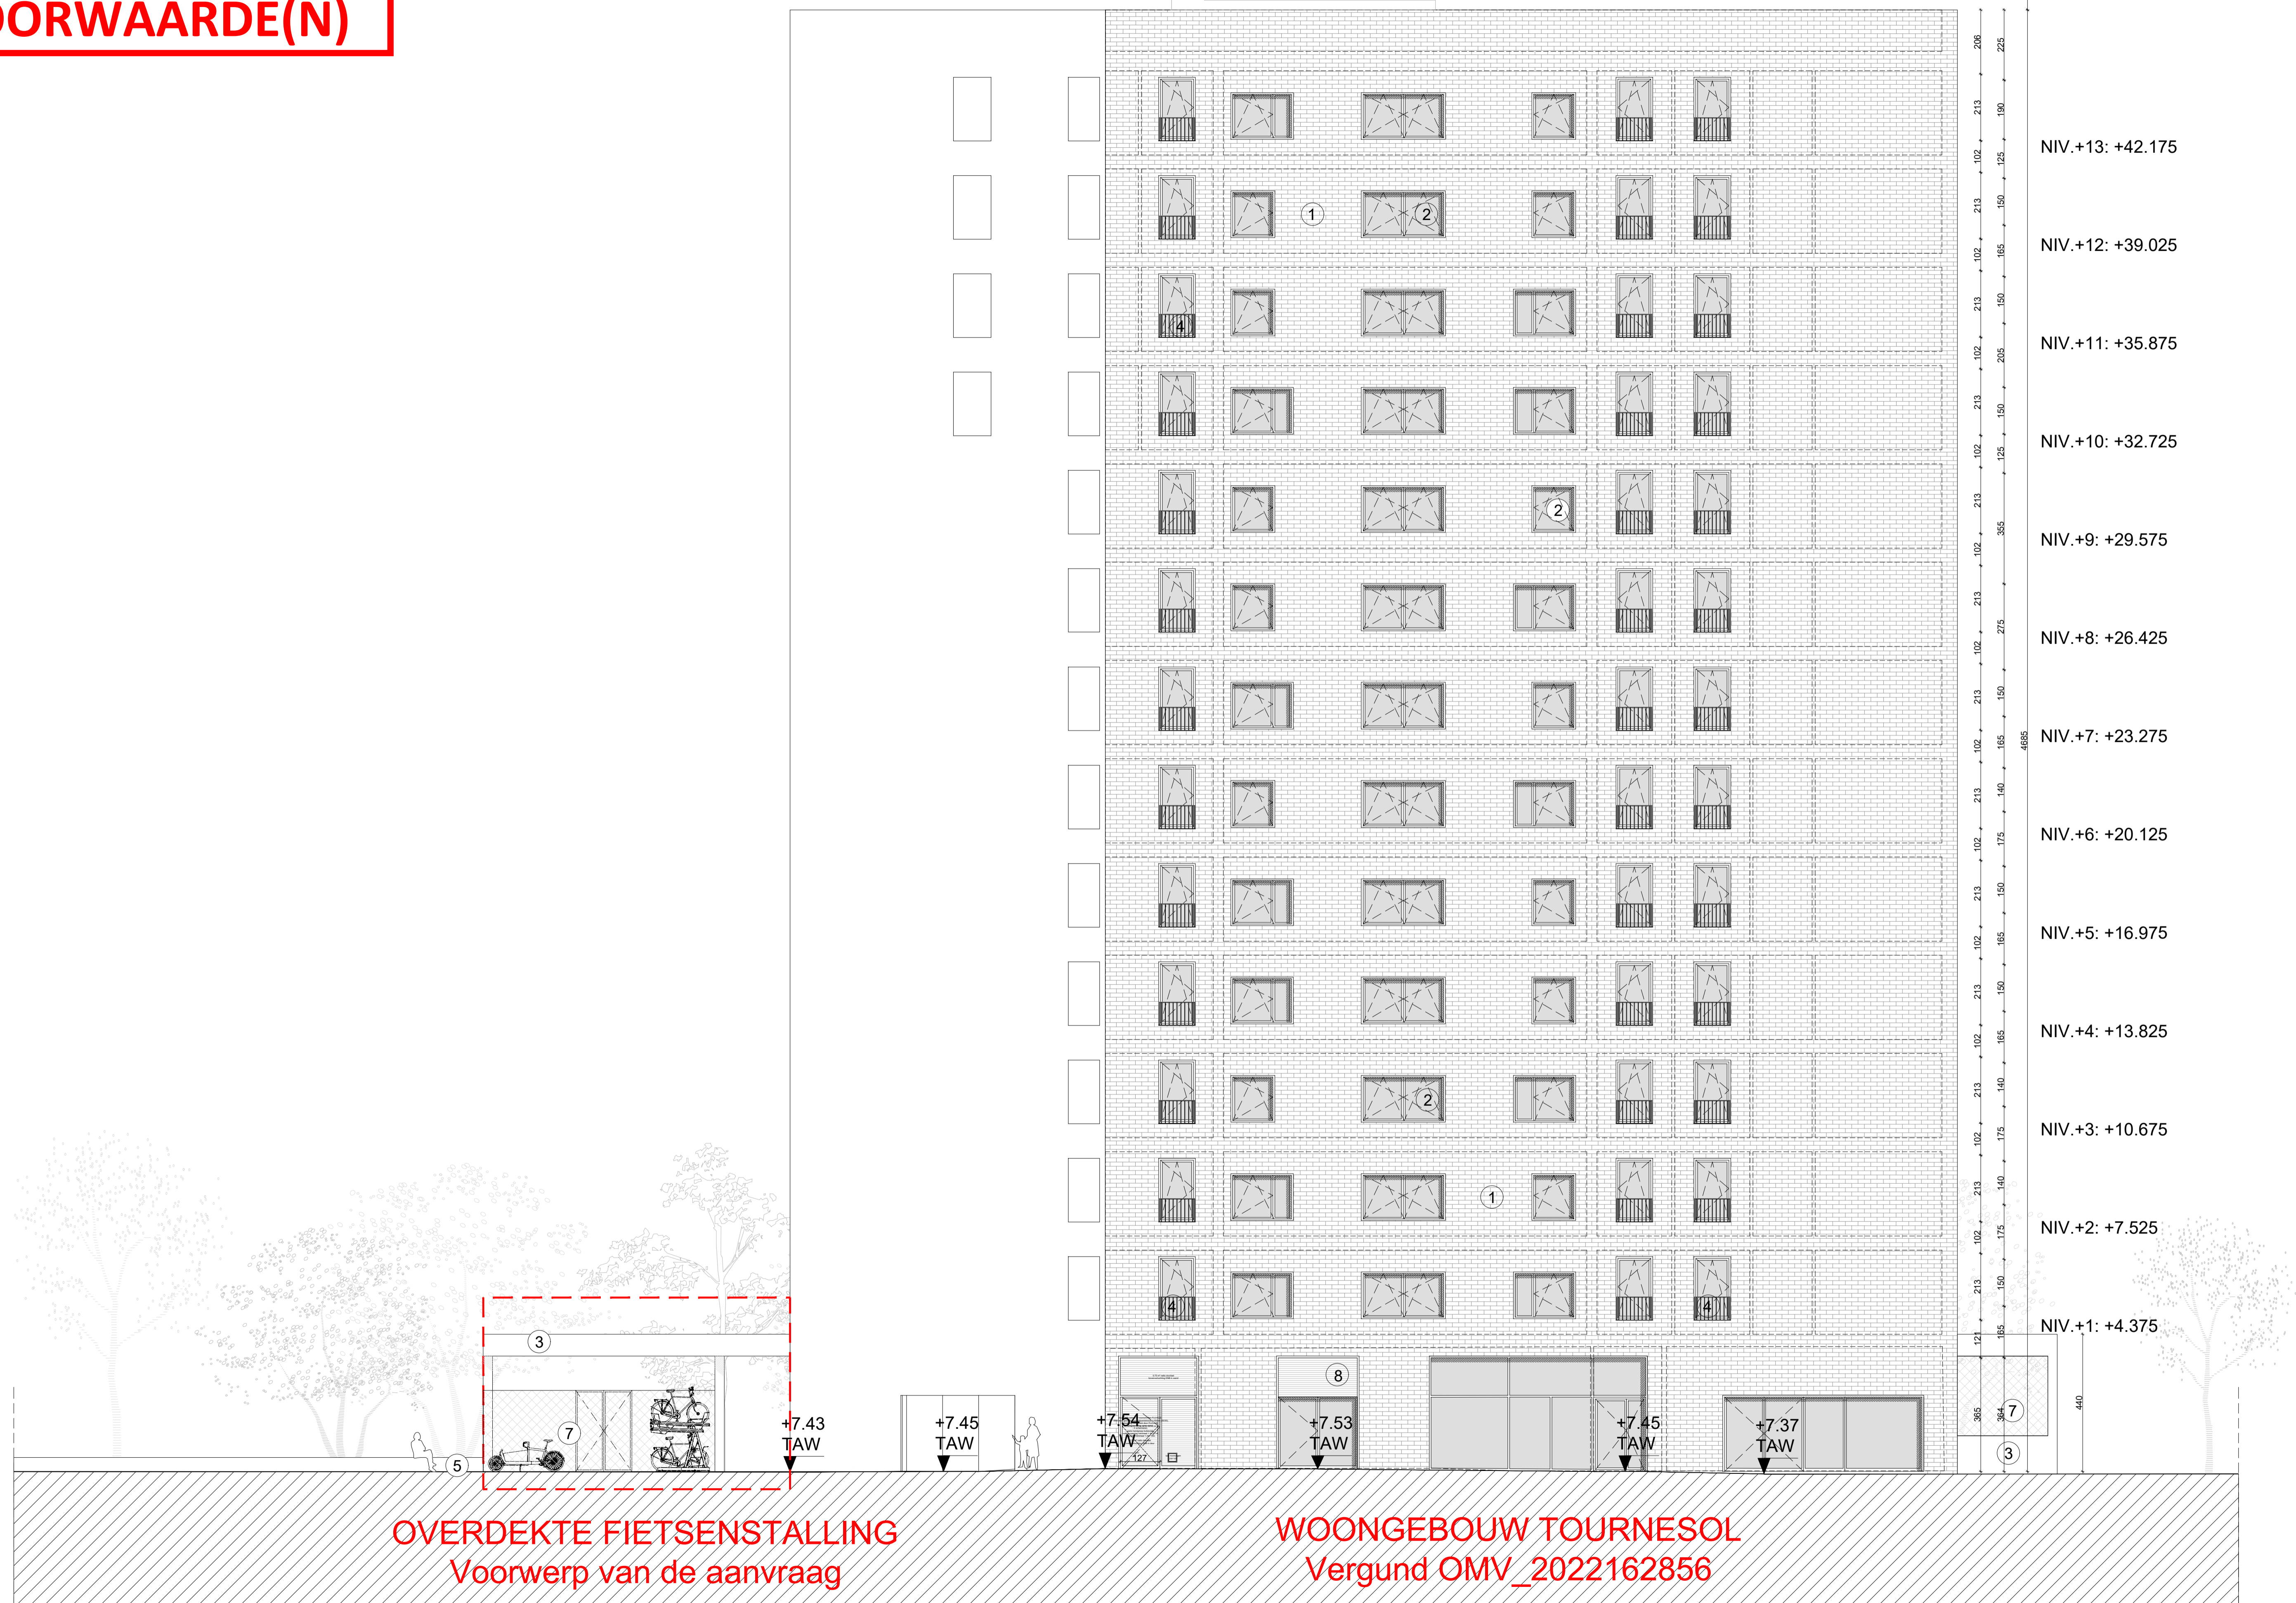


**ZIE BIJZONDERE
VOORWAARDE(N)**

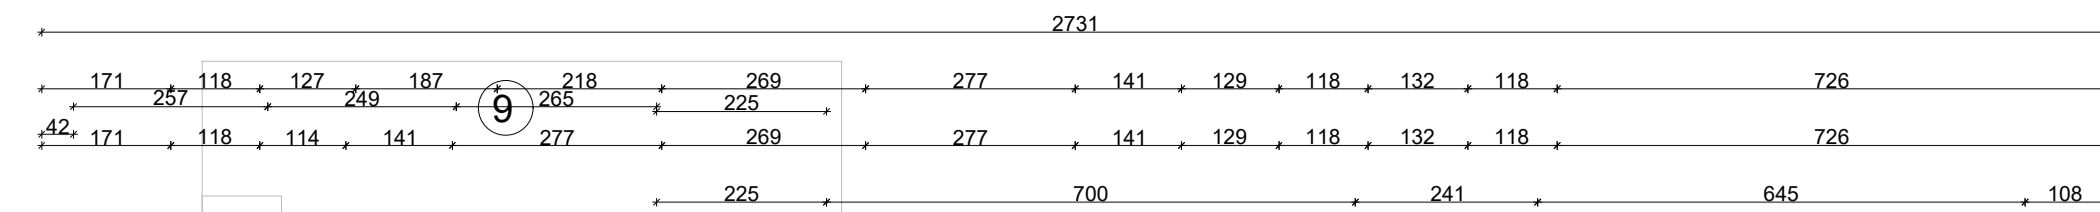

OVERDEKTE FIETSENSTALLING
Voorwerp van de aanvraag

WOONGEBOUW TOURNESOL
Vergund OMV_2022162856