

**ZIE BIJZONDERE  
VOORWAARDE(N)**

NIV.+13: +42.175

NIV.+12: +39.025

NIV.+11: +35.875

NIV.+10: +32.725

NIV.+9: +29.575

NIV.+8: +26.425

NIV.+7: +23.275

NIV.+6: +20.125


NIV.+5: +16.975

NIV.+4: +13.825

NIV.+3: +10.675

NIV.+2: +7.525

NIV.+1: +4.375

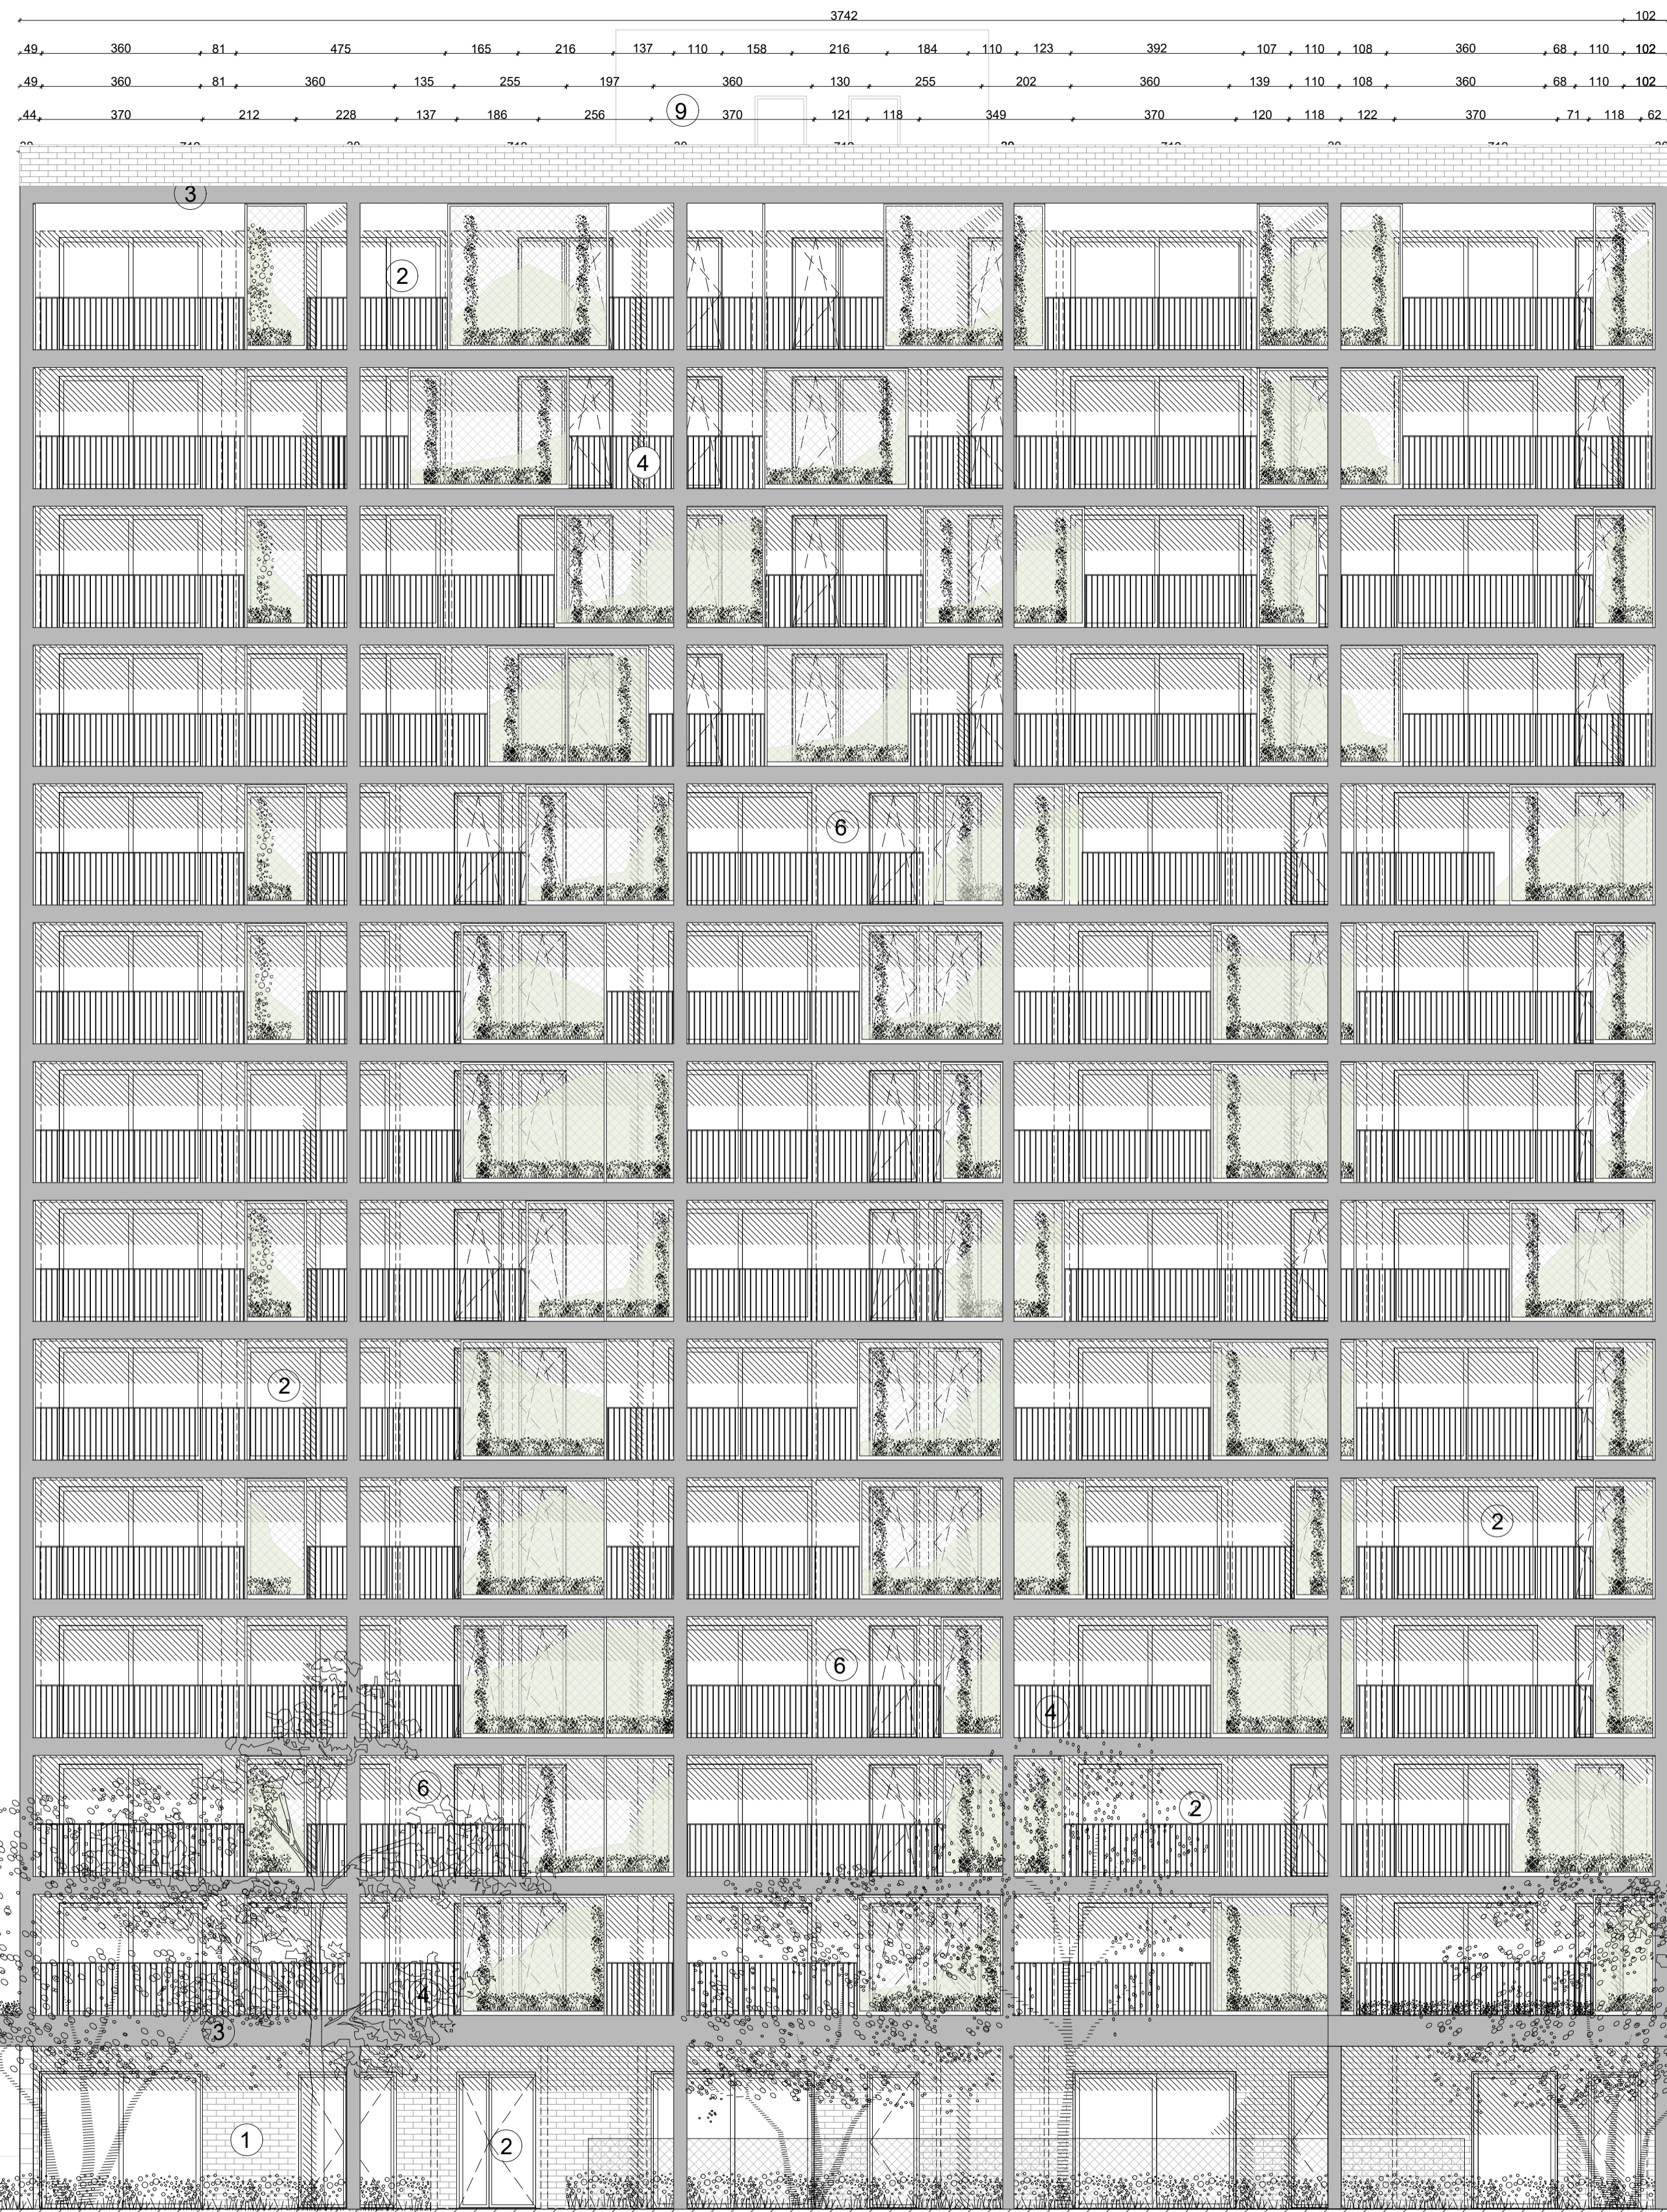

**WOONGEBOUW TOURNESOL**  
Vergund OMV\_2022162856

**OVERDEKTE FIETSENSTALLING**  
Voorwerp van de aanvraag