



Dwars- en lengteprofiel

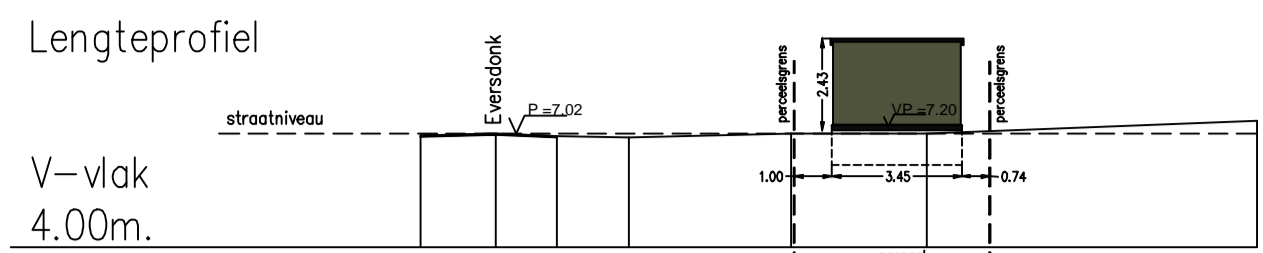

Terreinhoogte	6.97	7.02	6.95	6.92	7.01	7.02	7.36
Tussenafstand	2.01	1.62	1.91	4.30	3.61	8.78	
Cumulafstand	0.00	2.01	3.63	5.54	9.84	13.44	22.23

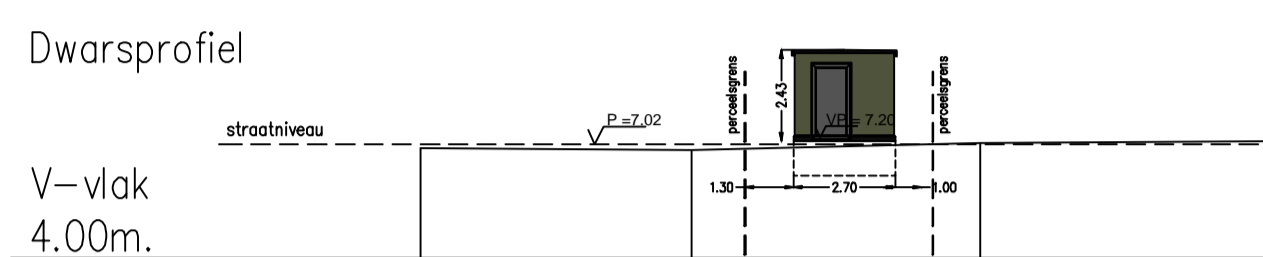


Terreinhoogte	6.92	6.86	7.06	7.11
Tussenafstand	7.21	7.66	8.25	
Cumulafstand	0.00	7.21	14.87	23.12

SCHAAL: 1/200 DOSSIERNUMMER: 91008689



STENSLAG	BOORDSTEEN CATEGORIE 2	HYDRANT	STRUIK
BETONTEGELS	BOORDSTEEN	STRAATKAP WATER	LOOFBOOM
BETONSTRAATSTENEN	RAND VAN DE RUBBAAN	STRAATKAP ELECTR.	STRONK
BETON	GRENS ONVERHARDE ZONE	STRAATKAP GAS	NAALDBOOM
ASFALT	HAAG	DEKSEL DIVERS	HUISAANSLUITING DWA
KASSEIEN	BOVENKANT TALUD	SLEKKE	HUISAANSLUITING RIJA
DORPELPEIL GARAGE	AS GRACHT	DEKSEL RIJOLERING ROND	PAAL DIVERS
DORPELPEIL HUIS	BUEGBOUW	DEKSEL RIJOLERING VIERKANT	ELECTRICITEITSPAAL
REFLECTORPAALTJE	GEBOUW	AFSLUITING ALGEMEEN	VERLICHTINGSPAAL
POLYGOONPUNT	MUUR HOOG	WIDEAANSLUITING	SIGNALISATIE VERKEERSTEEKEN
GRENSPAAL BESTAAND	MUUR LAAG	AFSLUITING BETONPLATEN	SIGNALISATIE PLAATSDAAM



Gent
13^{de} afdeling
Sectie B
Nummer 351B

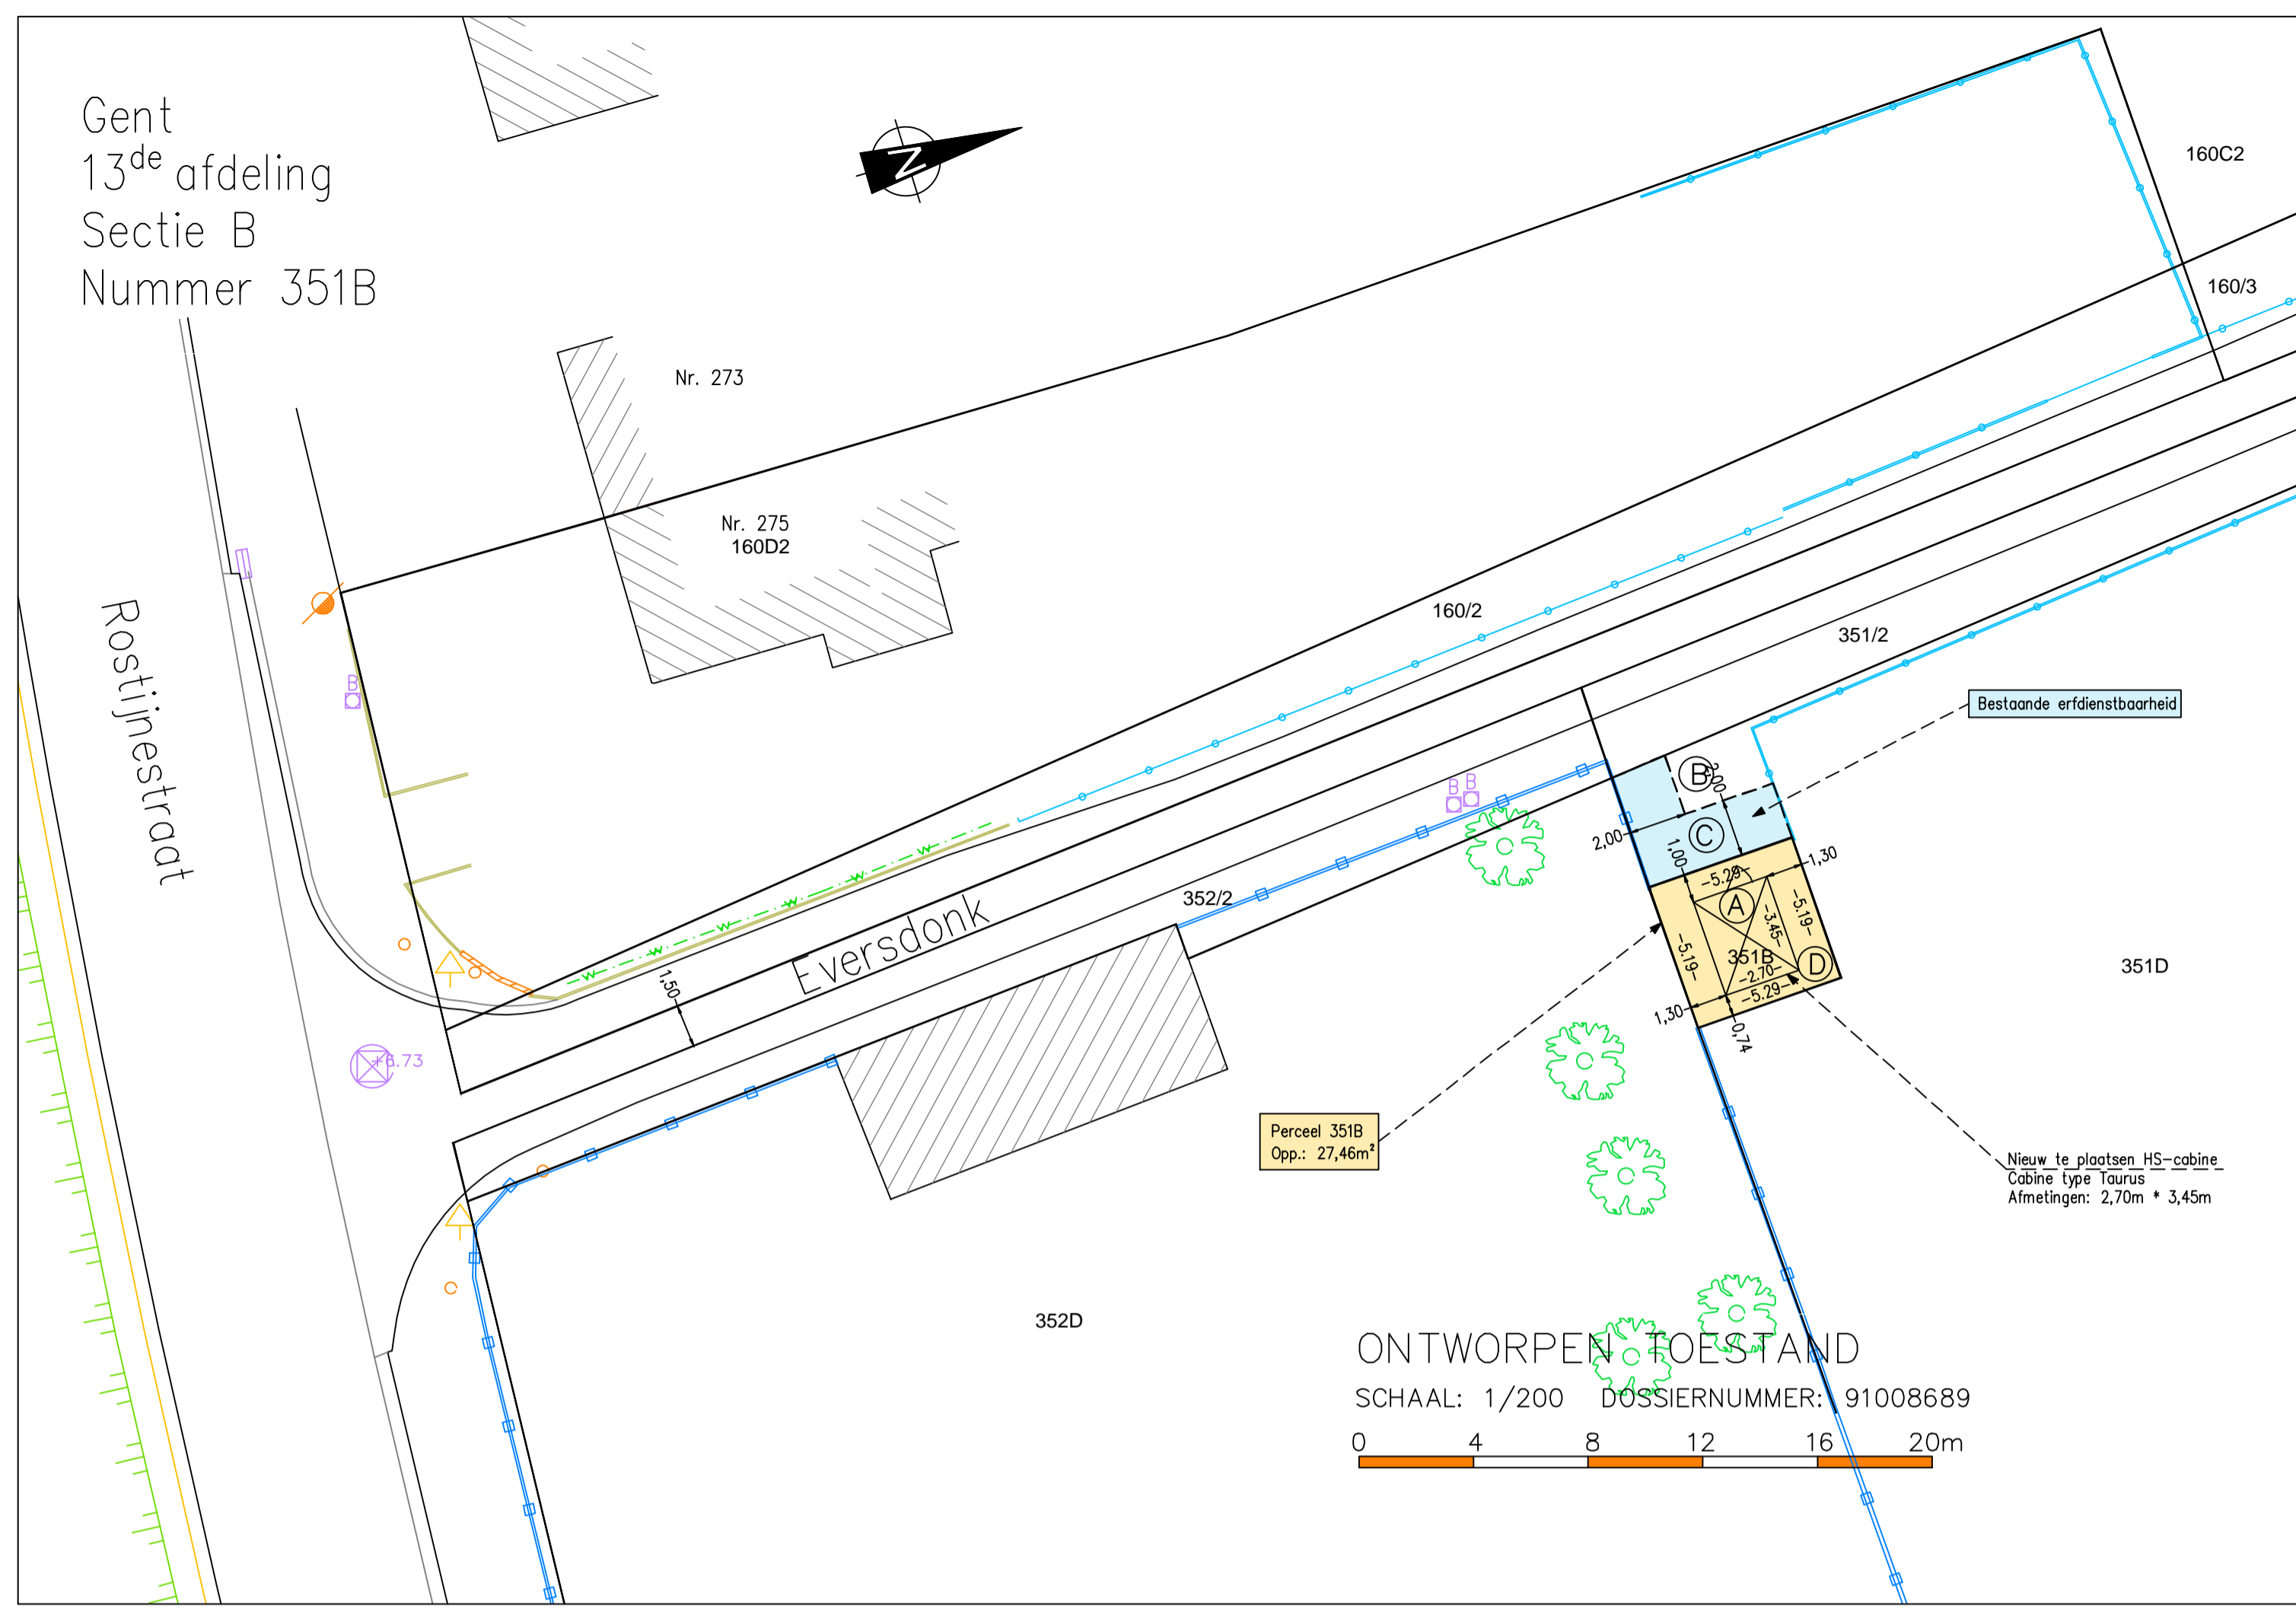

ZIE BIJZONDERE VOORWAARDE(N)

13de AFDELING SECTIE B nr. 351B DETAIL PERCEEL GROND EN CABINE

- (A) = TE PLAATSEN DISTRIBUTIECABINE IN CREPISTRUCTUUR – KLEUR : OLIJFGROEN
 - (B) = PERCEEL GROND VOOR HET PLAATSEN VAN DE NIEUWE DISTRIBUTIECABINE
 - (C) = ERFDIENSTBAARHEID VOOR HET LEGGEN EN ONDERHOUDEN VAN ONDERGRONDSE LEIDINGEN EN VOOR DOORGANG VAN PERSONEEL VAN DE OPRACHTHOUDENDE VERENIGING FLUVIUS
 - (D) = BESTAANDE TE SLOPEN HS-CABINE IN METSELWERK
- VOOR OPVANG HEMLWATER & OPPERVLAKTEWATER VOORZIEN WE DAT TENMINSTE 1/4 VAN ONS PERCEEL GROND WATERDOORLATEND ZAL BLIJVEN ROND DE CABINE AFGEWERKT MET GRAS
- Er zijn Verlichtingspalen Aanwezig op de Openbare Weg
- Alle Nutsleidingen zijn Aanwezig op de Openbare Weg in de Eversdonk en in Alle Omliggende Straten
- Er zijn Hydranten Aanwezig op de Openbare Weg
- Het Perceel is geen Vlak Terrein , er zijn kleine niveaoverschillen aanwezig
Niveau Vloerplas Cabine blijft behouden zoals te slopen cabine vloerpeil 7,02taw

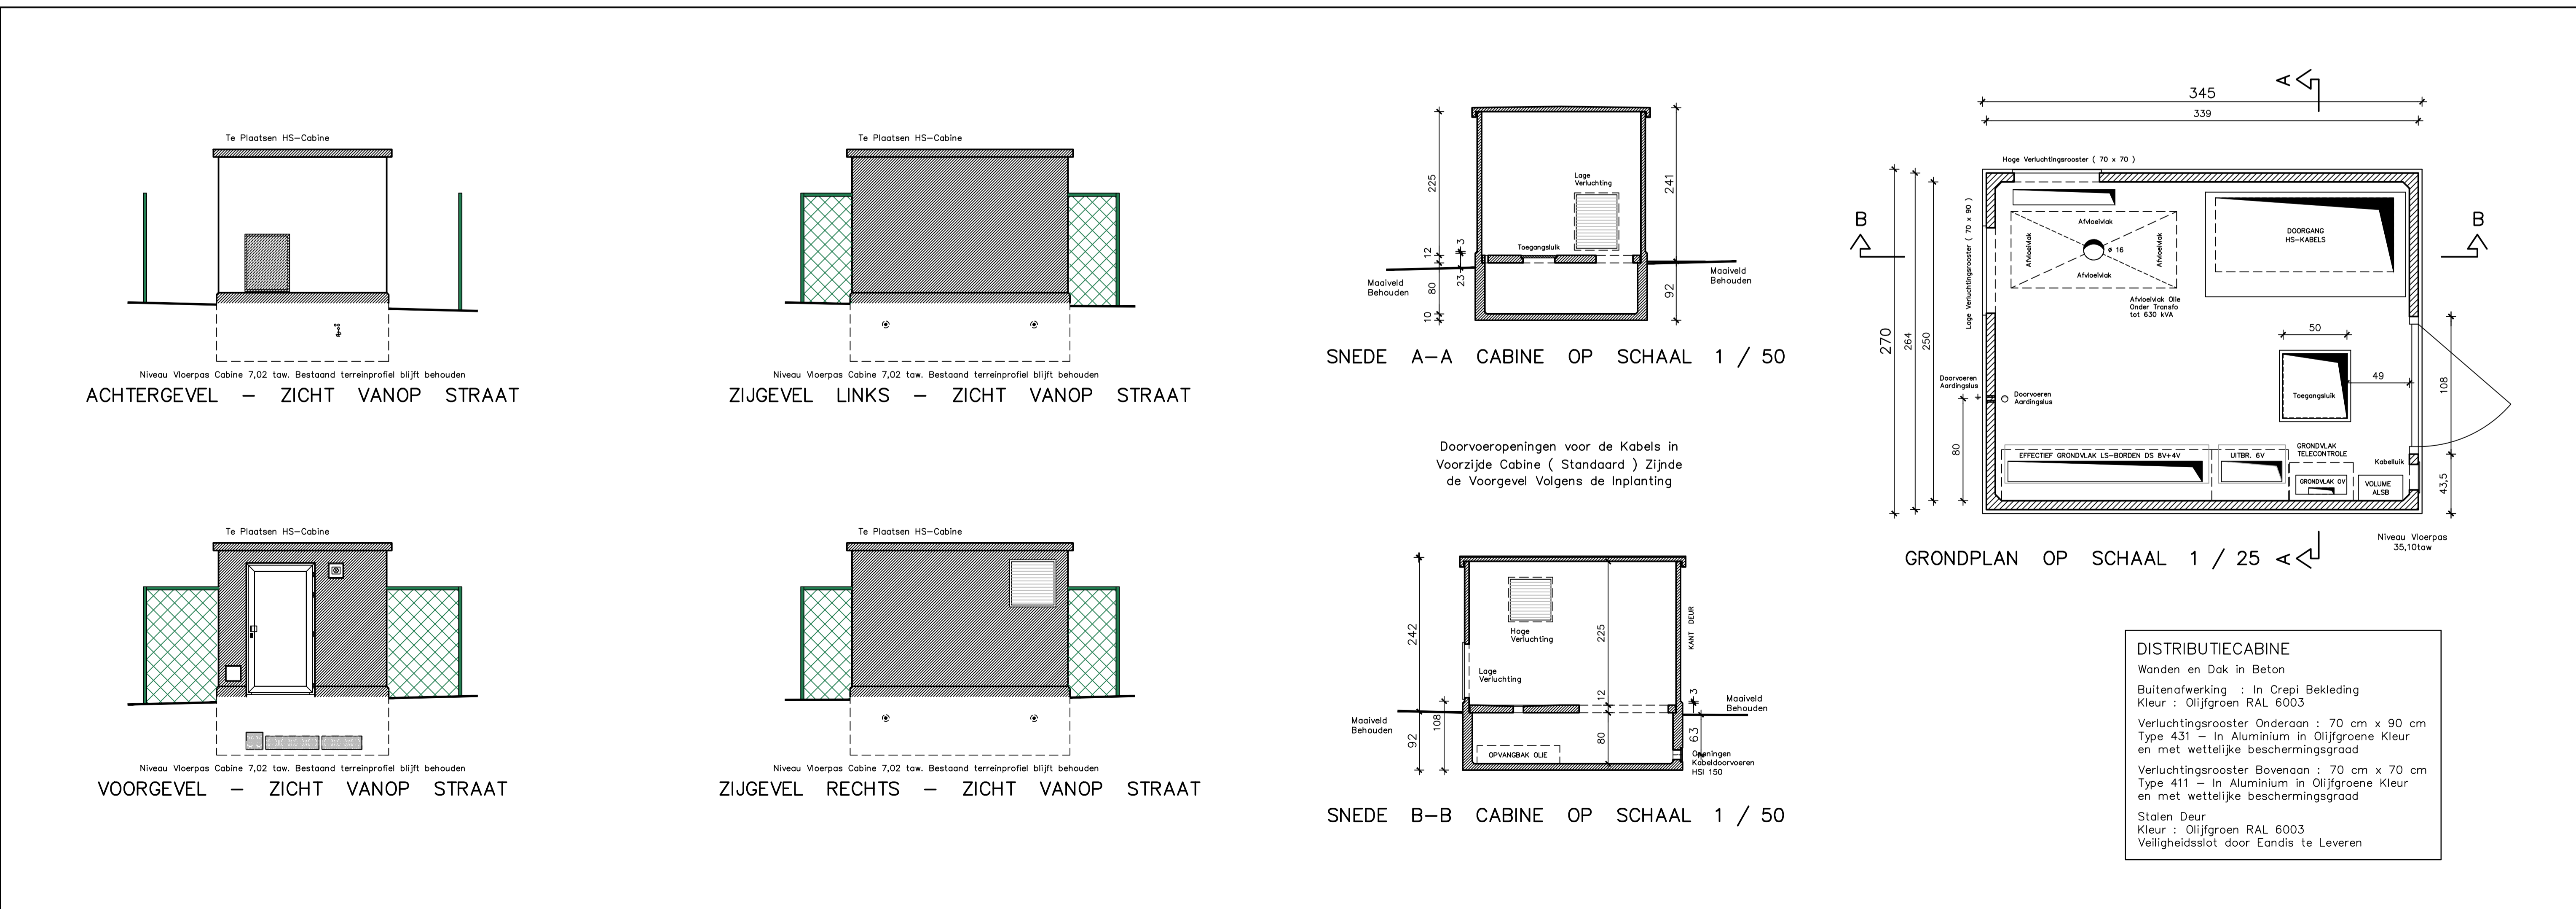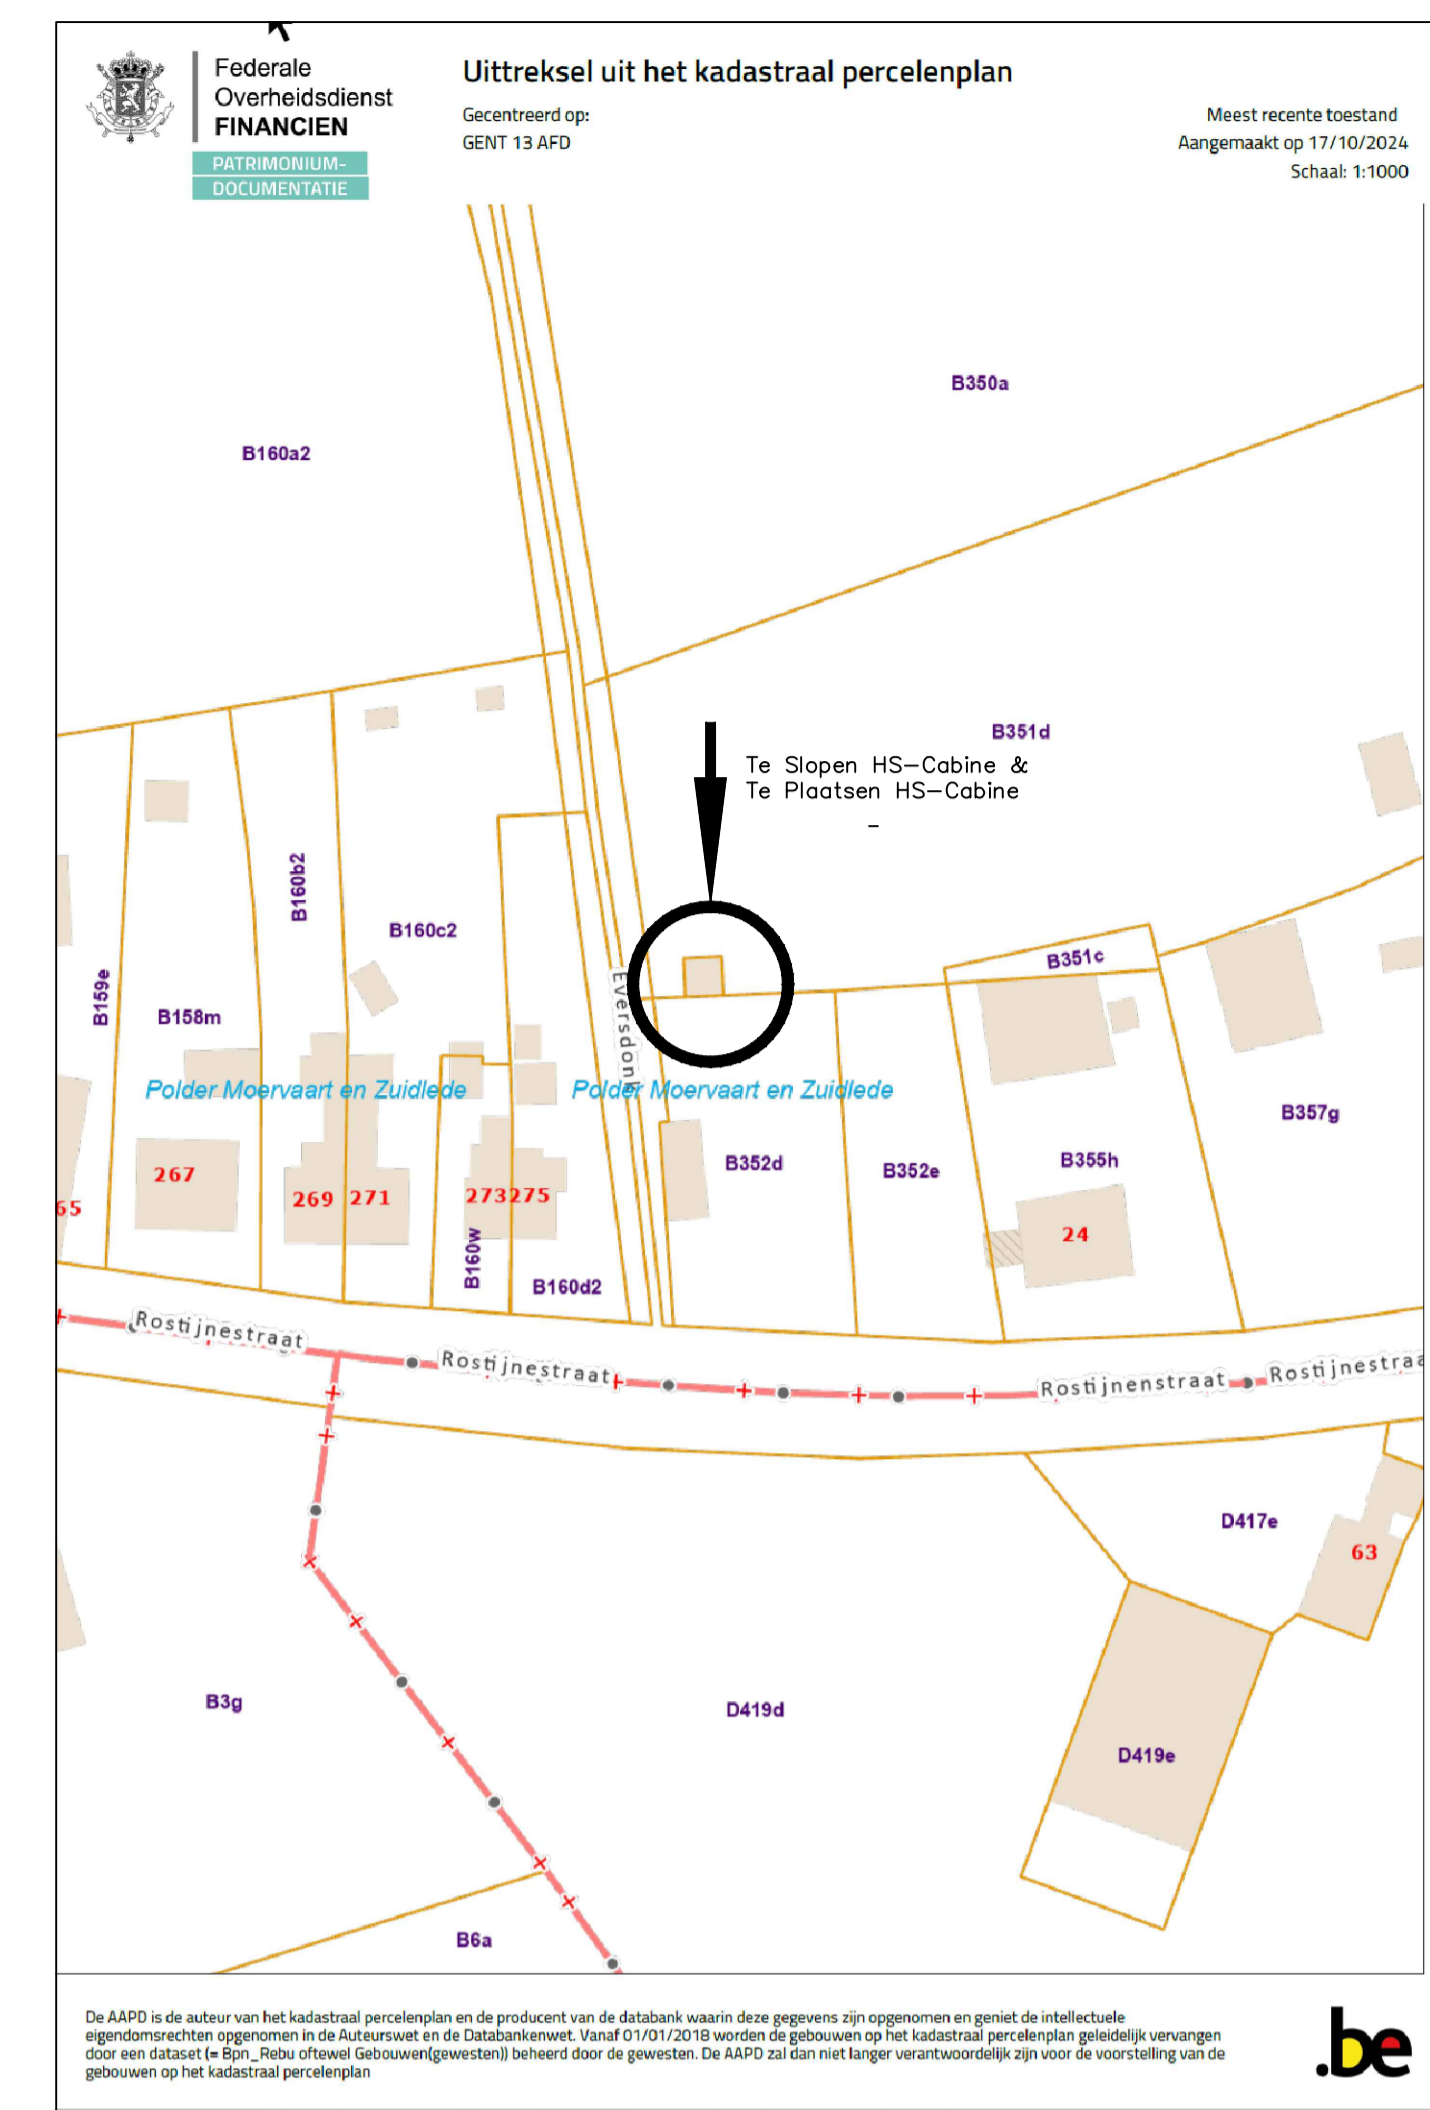

PROVINCIE : Oost Vlaanderen
STAD / GEMEENTE : 9042 DESTELDONK
LIGGING : EVERSDONK
KADASTRALE GEGEVENS : 13de AFDELING SECTIE B nr. 351B

OPDRACHTGEVER : **FLUVIUS SYSTEM OPERATOR**
CORRESPONDENTIEADRES : Brusselsesteenweg 199 , Waterkant , Blok F3 te 9090 Melle

SLOPEN HS-CABINE IN METSELWERK
HS-CABINE IN CREPISTRUCTUUR
NAAM CABINE : Rostijnestraat

1. PLAN VOOR VALIDATIE Datum: 02.12.2024

2. PLAN VOOR BOUWAANVRAAG Datum: 02.12.2024

3. PLAN VOOR UITVOERING Datum: 02.12.2024

4. AS-BUILT PLAN Datum: 02.12.2024

ONTWERPER : Supply Chain – Facilitair Beheer
Centrale Dienst Bouwkunde Netten
Brusselsesteenweg 199
Waterkant , Blok F3
9090 Melle
Tel : 09/263-48-09

BOUWHEER : **fluvius.**

WIJZIGINGEN

Nr.Cabine	9303	Datum	02/12/2024
Netwerknr.	91008689	SAP-NR.	2032018
MyMCS	NG_6202	Schaal	1/50
Nr.Plan	B.24.290	Versie	1/1

ONTWERPER / TEKENAAR : JREC