


**ZIE BIJZONDERE
VOORWAARDE(N)**

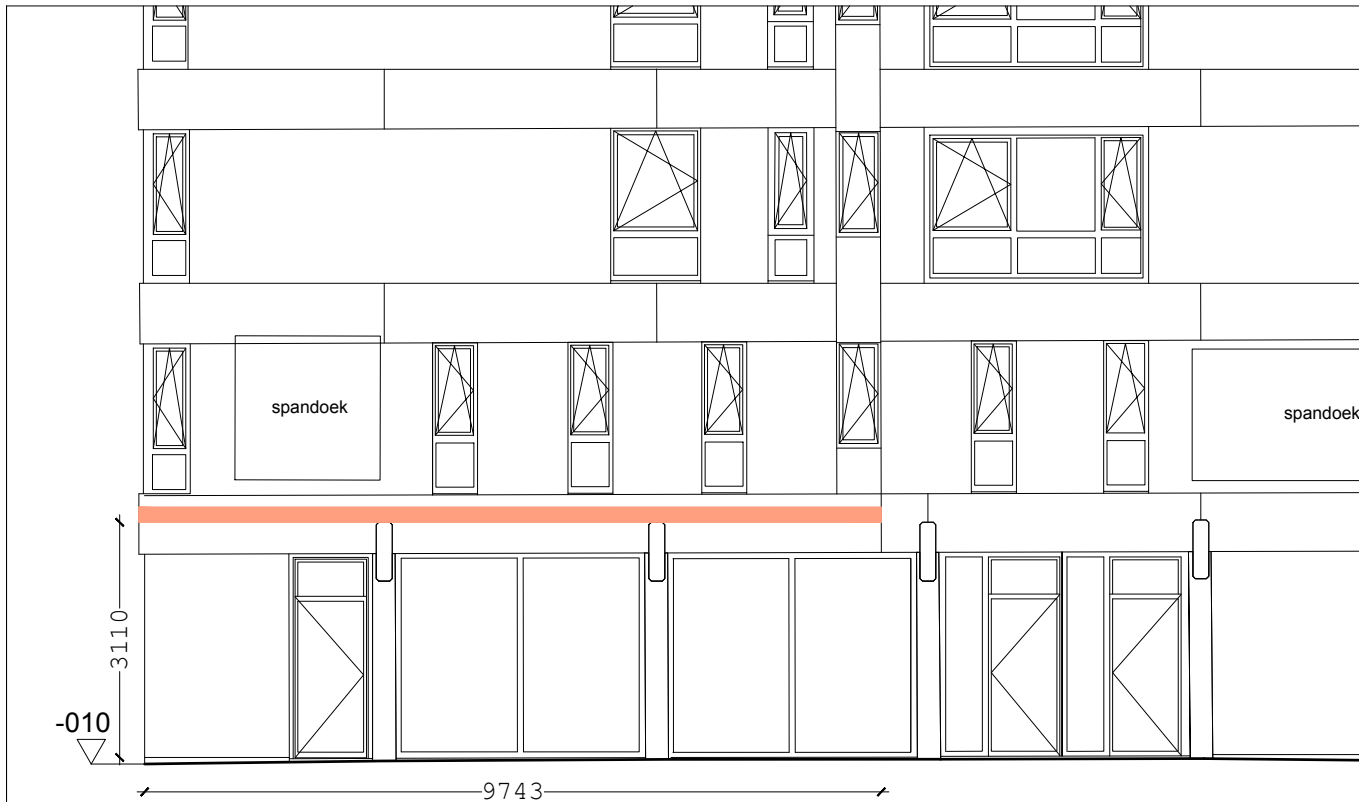

SCHAAL 1:100

— Luifelbak - zwart aluminium -
20 hoog - 20 diep - zwart doek