BEHANDELD PERCEEL

Eengezinswoning - rijwoning
Afd. 8, Sectie H, nr. 394g2
Proeftuinstraat nr.68

(A) Eengezinswoning - rijwoning
Afd. 8, Sectie H, nr. 394h2
Proeftuinstraat nr.70

(B) Eengezinswoning - rijwoning
Afd. 8, Sectie H, nr. 394f2
Proeftuinstraat nr.66

(C) Bedrijf - hangar
Afd. 8, Sectie H, nr. 394v4
Proeftuinstraat nr.28

-Aanpalers (zie foto's)
-Geen te vellen hoogstammen
-hoogteverschillen met de belendende panden
zie tekeningen op 1/100 (owv duidelijkheid)
-Geen erfdienstbaarheden
-Totale opp. terrein: 153,22 M2
-Terreinpassen tov o-pas (zie tekeningen)

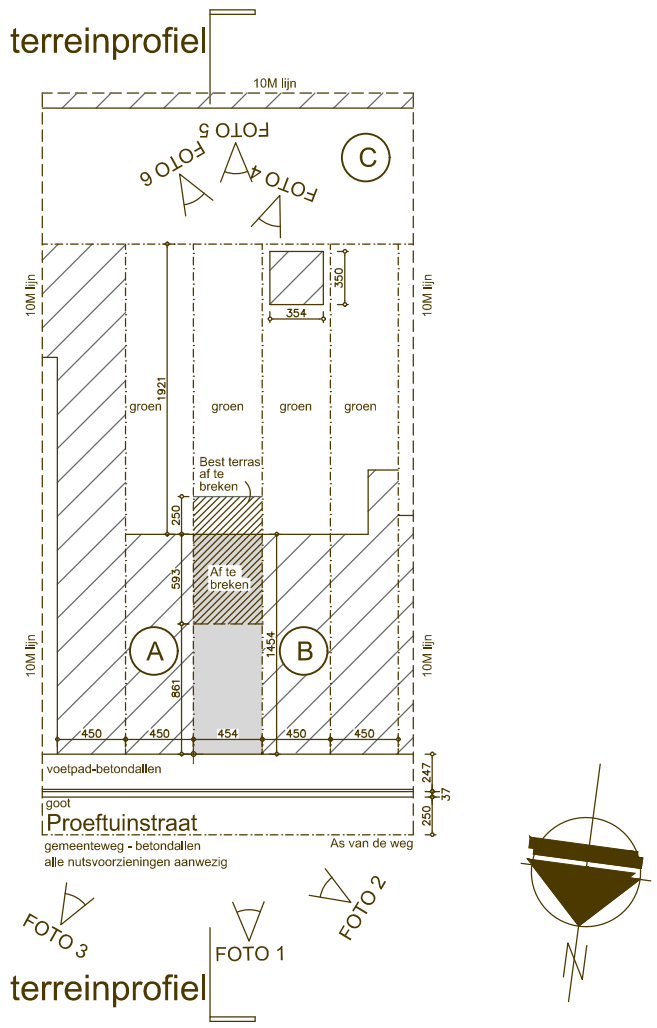

INPLANTINGSPLAN BESTAANDE TOESTAND

Schaal 1/500