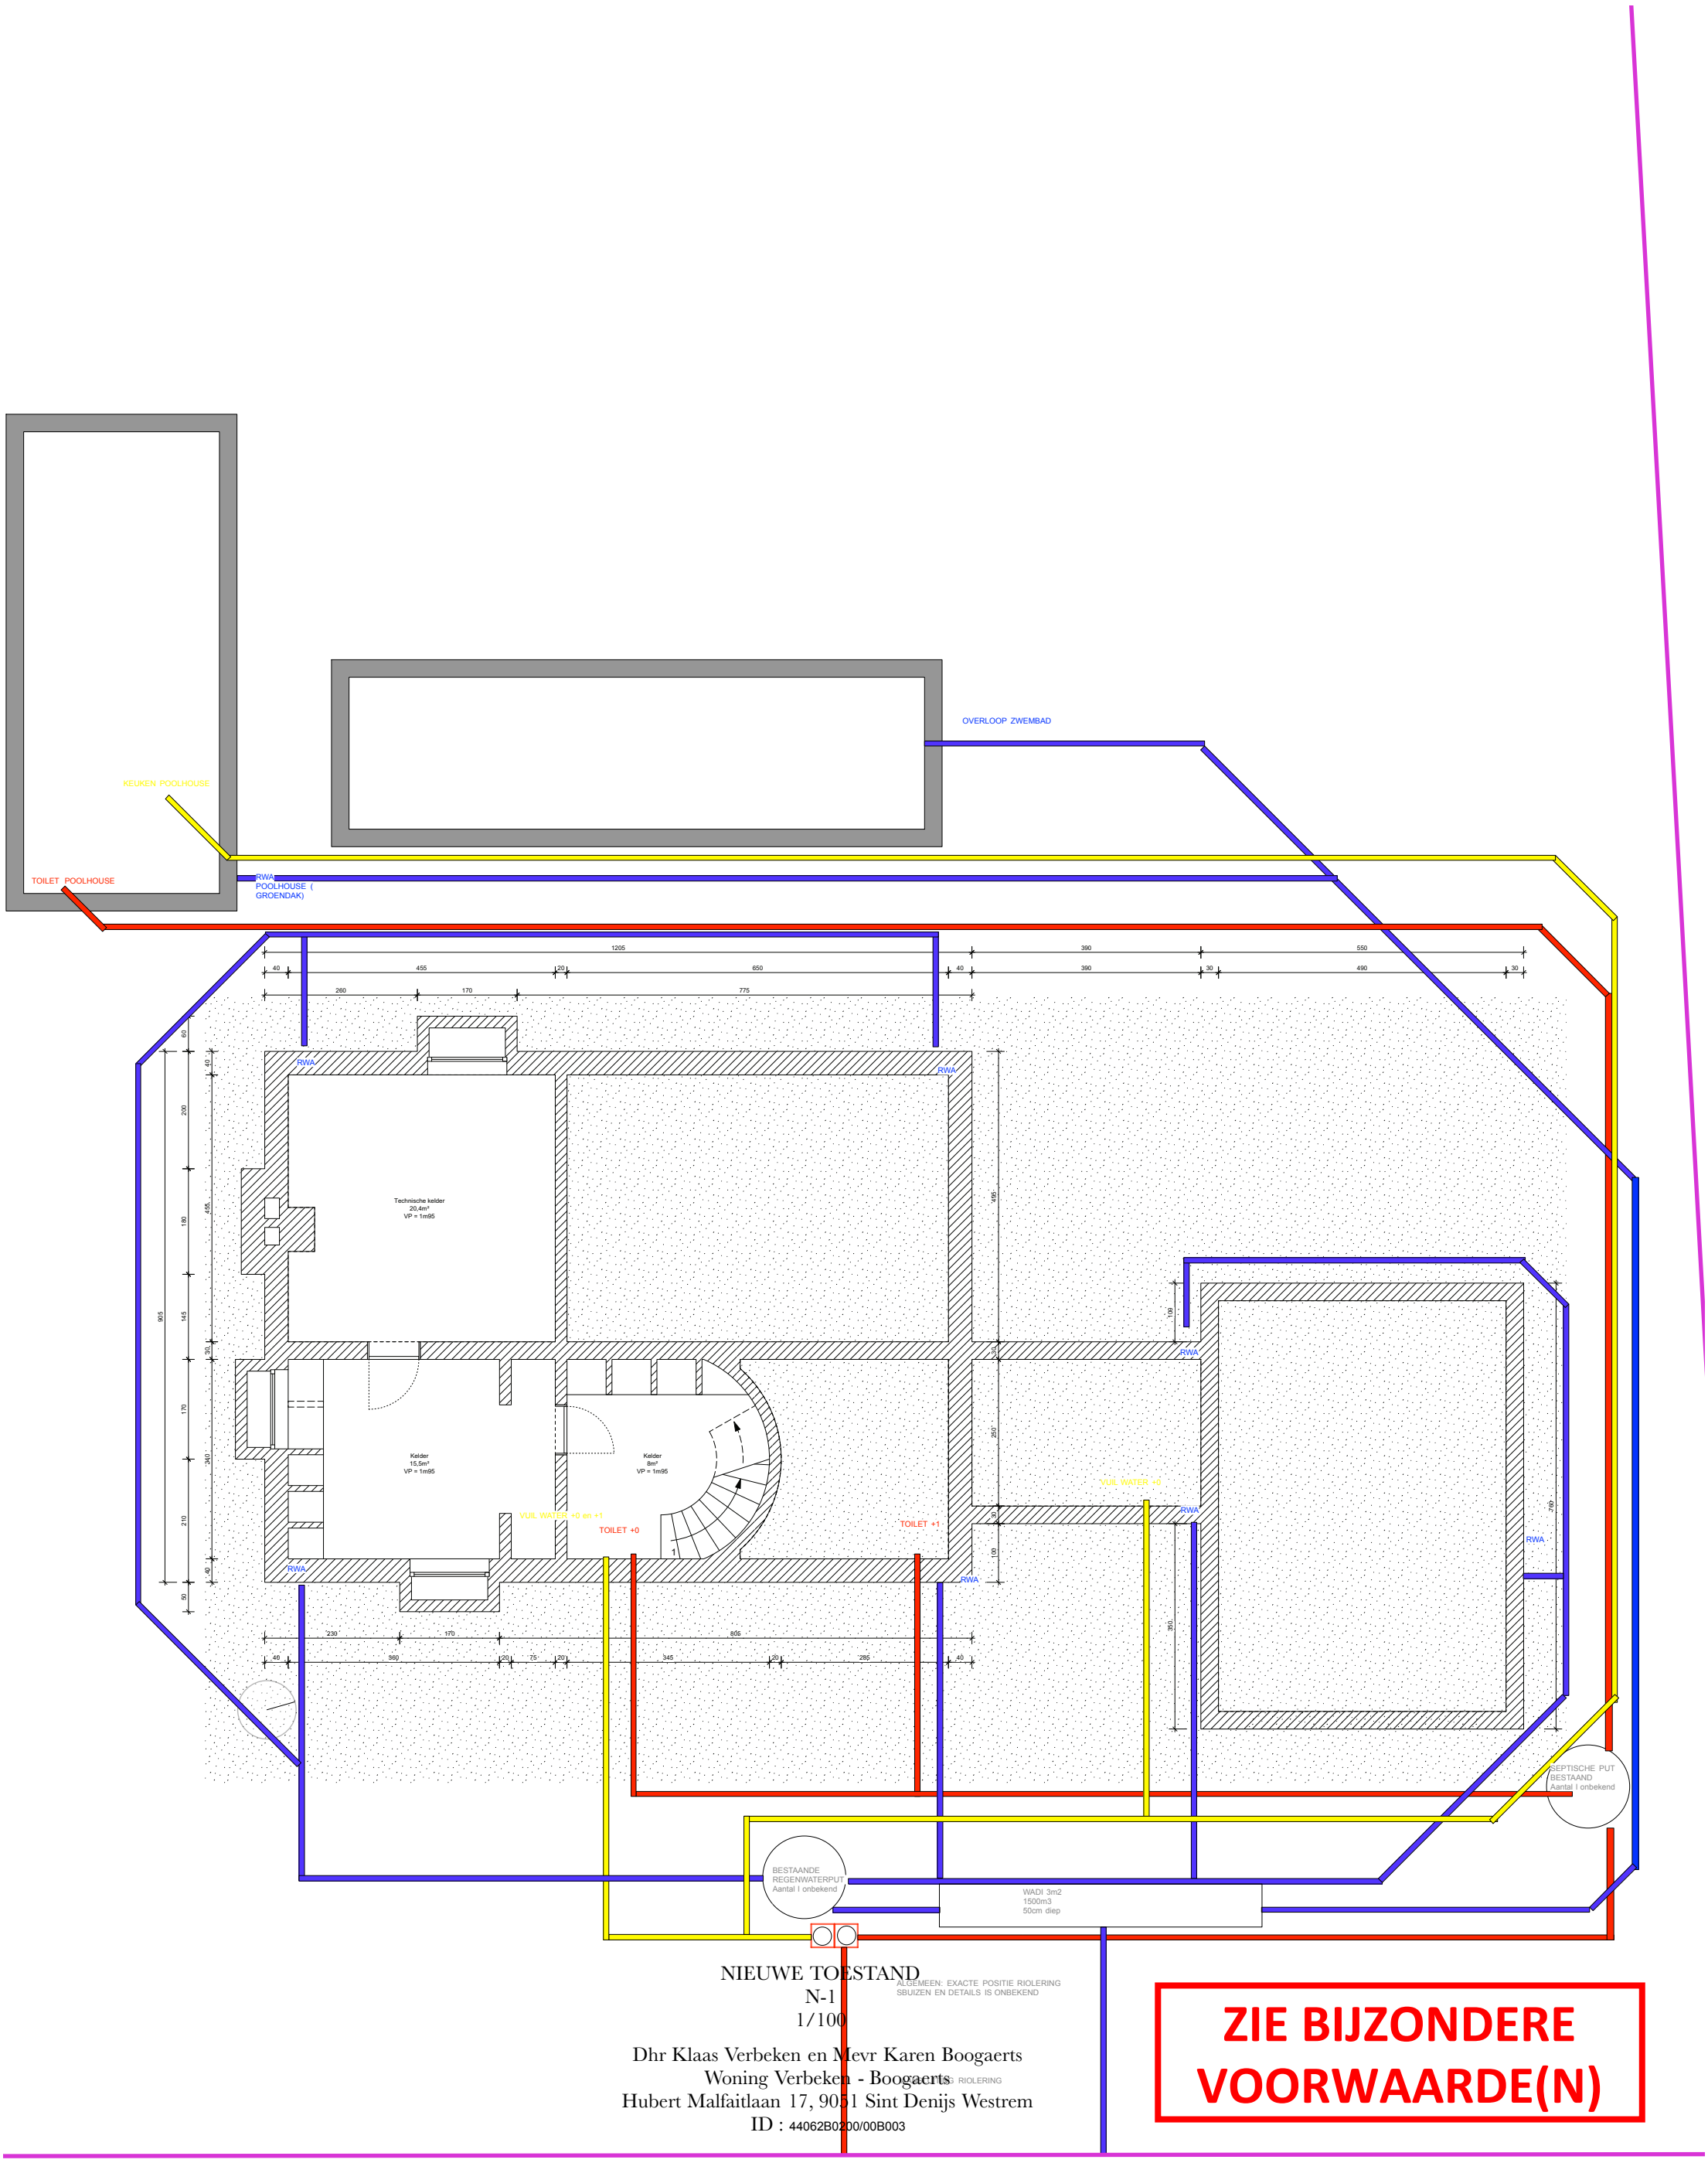

NIEUWE TOESTAND
N-1
1/100

Dhr Klaas Verbeken en Mevr Karen Boogaerts
Woning Verbeken - Boogaerts
Hubert Malfaitlaan 17, 9051 Sint Denijs Westrem
ID : 44062B0200/00B003

ZIE BIJZONDERE VOORWAARDE(N)

Omgevingsvergunning 31.10.24
Studio Stephanie Eeckhaut