


ZIE BIJZONDERE VOORWAARDE(N)

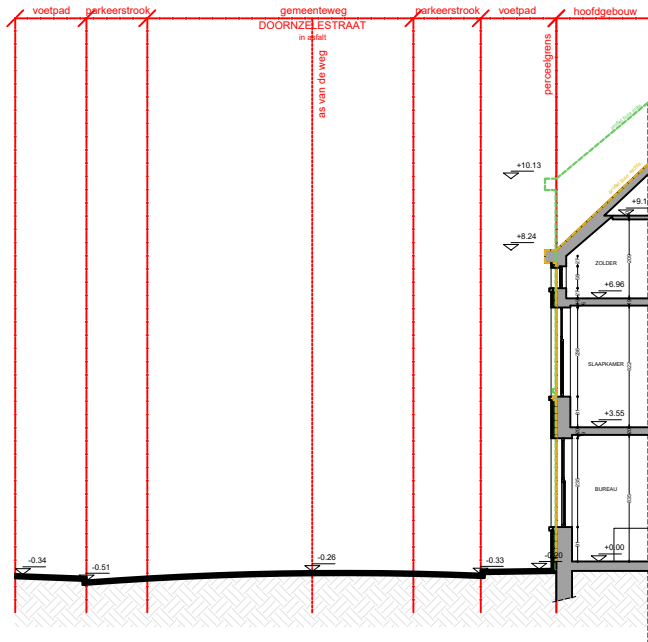






Terreinprofiel
 Nieuwe toestand

Doornzelestraat 12
 9000 Gent

plan
 1/1

schaal
 1/200

datum
 03/12/2024

