


**ZIE BIJZONDERE  
VOORWAARDE(N)**

-> Brandveiligheidsnormen

KOER

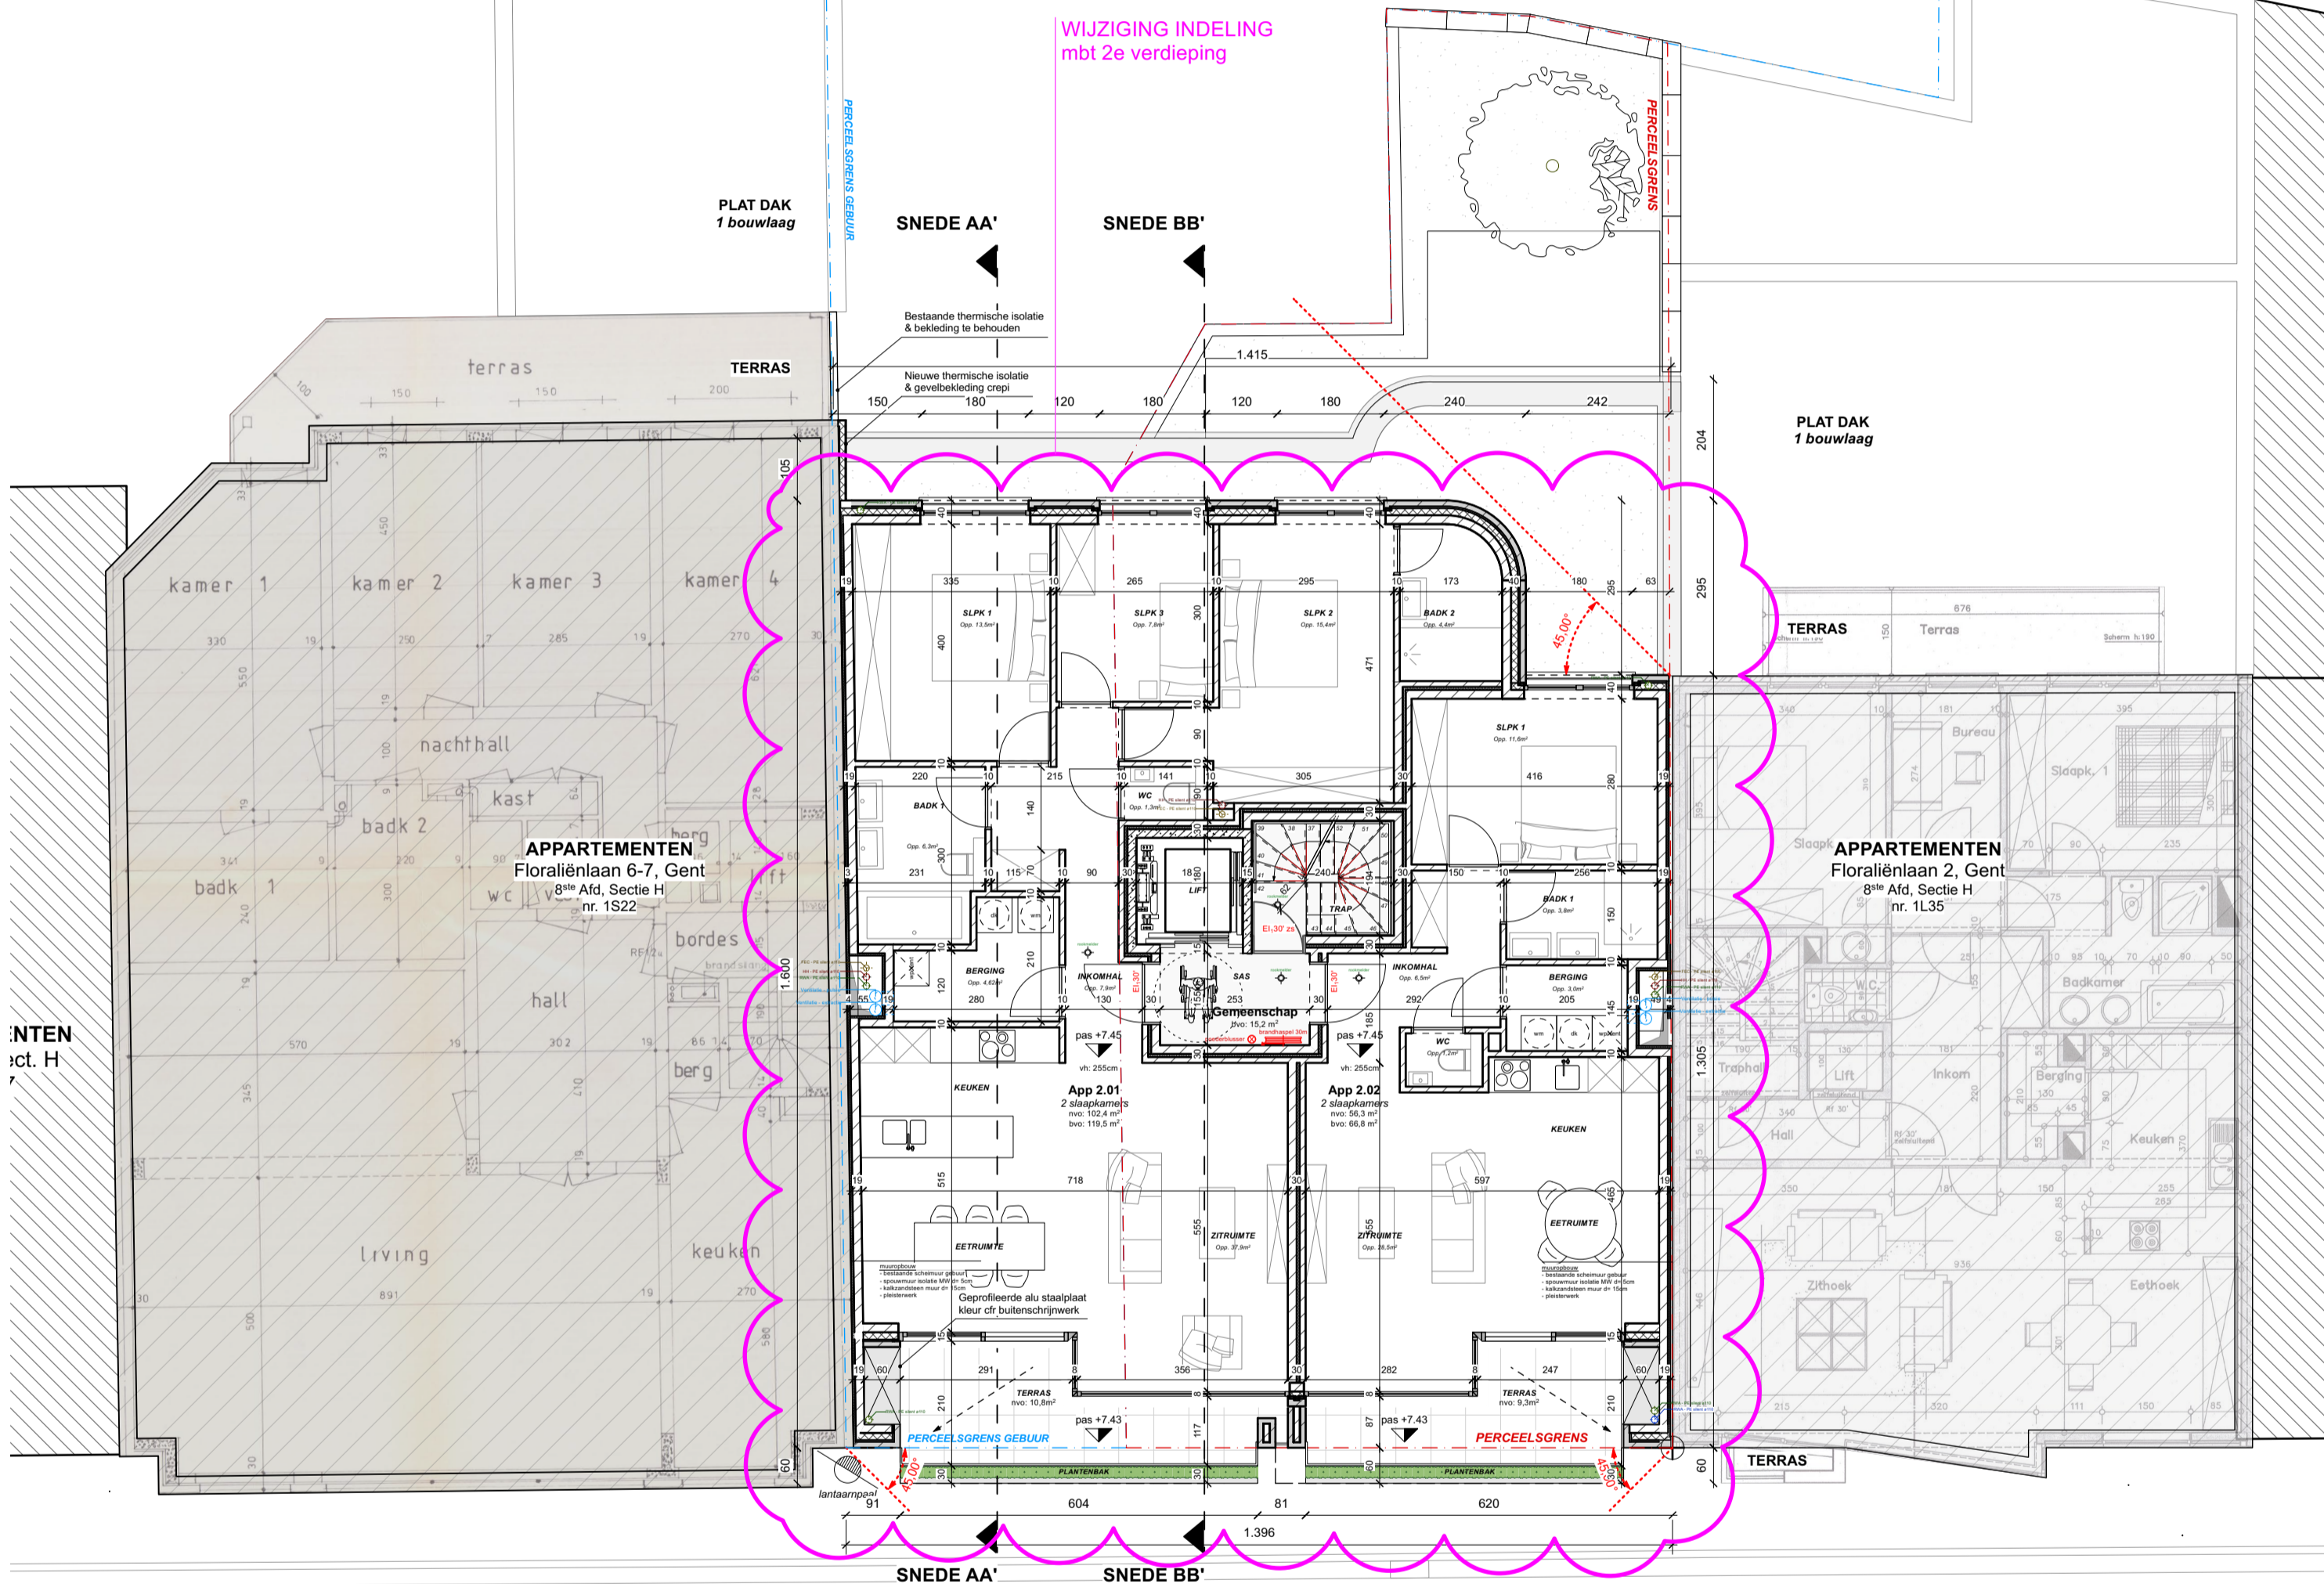

**FLORALIËNLAAN**

as v/d weg  
alle nutsvoorzieningen aanwezig

0 100 200 400cm

|  |   |
|--|---|
| <b>Meergezinswoning</b><br><b>Floraliënlaan 4-5, 9000 Gent</b>   |   |
| OMGEVINGSVERGUNNINGSAANVRAAG<br><b>WIJZIGINGSAANVRAAG VAN REEDS<br/>VERGUNDE PLANNEN (ref.<br/>OMV_2023064205)</b> |   |
| PROVINCIE<br>Oost-Vlaanderen   | STAD<br>Gent  |
| <b>NIEUWE TOESTAND</b>   |   |
| VERDIEPING +2  |   |
| 29/11/24   | Schaal:<br><b>1/100</b>   |
| <b>VERHAMME<br/>DEVEL</b><br>ARCHITECTEN   | Verhamme + De Vel Architecten bv<br>Sint-Michielskaal 35 bus 1<br>B-2000 antwerpen<br>T +32 (0)3 230 39 88<br><br>www.verhamme-devel.be<br>info@verhamme-devel.be |



De Verhamme + De Vel Architecten bvba. Alle rechten voorbehouden. Tenzij anders vermeld bezitten alle rechten op  
de plannen, studies, voorstellen en het werk zelf bij Verhamme + De Vel architecten.  
In geen geval mag de opdrachtgever/foucailler de bedoelde documenten aanwenden buiten diens opdracht aan  
de architect/bouwer en ter beschikking stellen van een derde, zonder toestemming van architect/bouwer.