


KOER

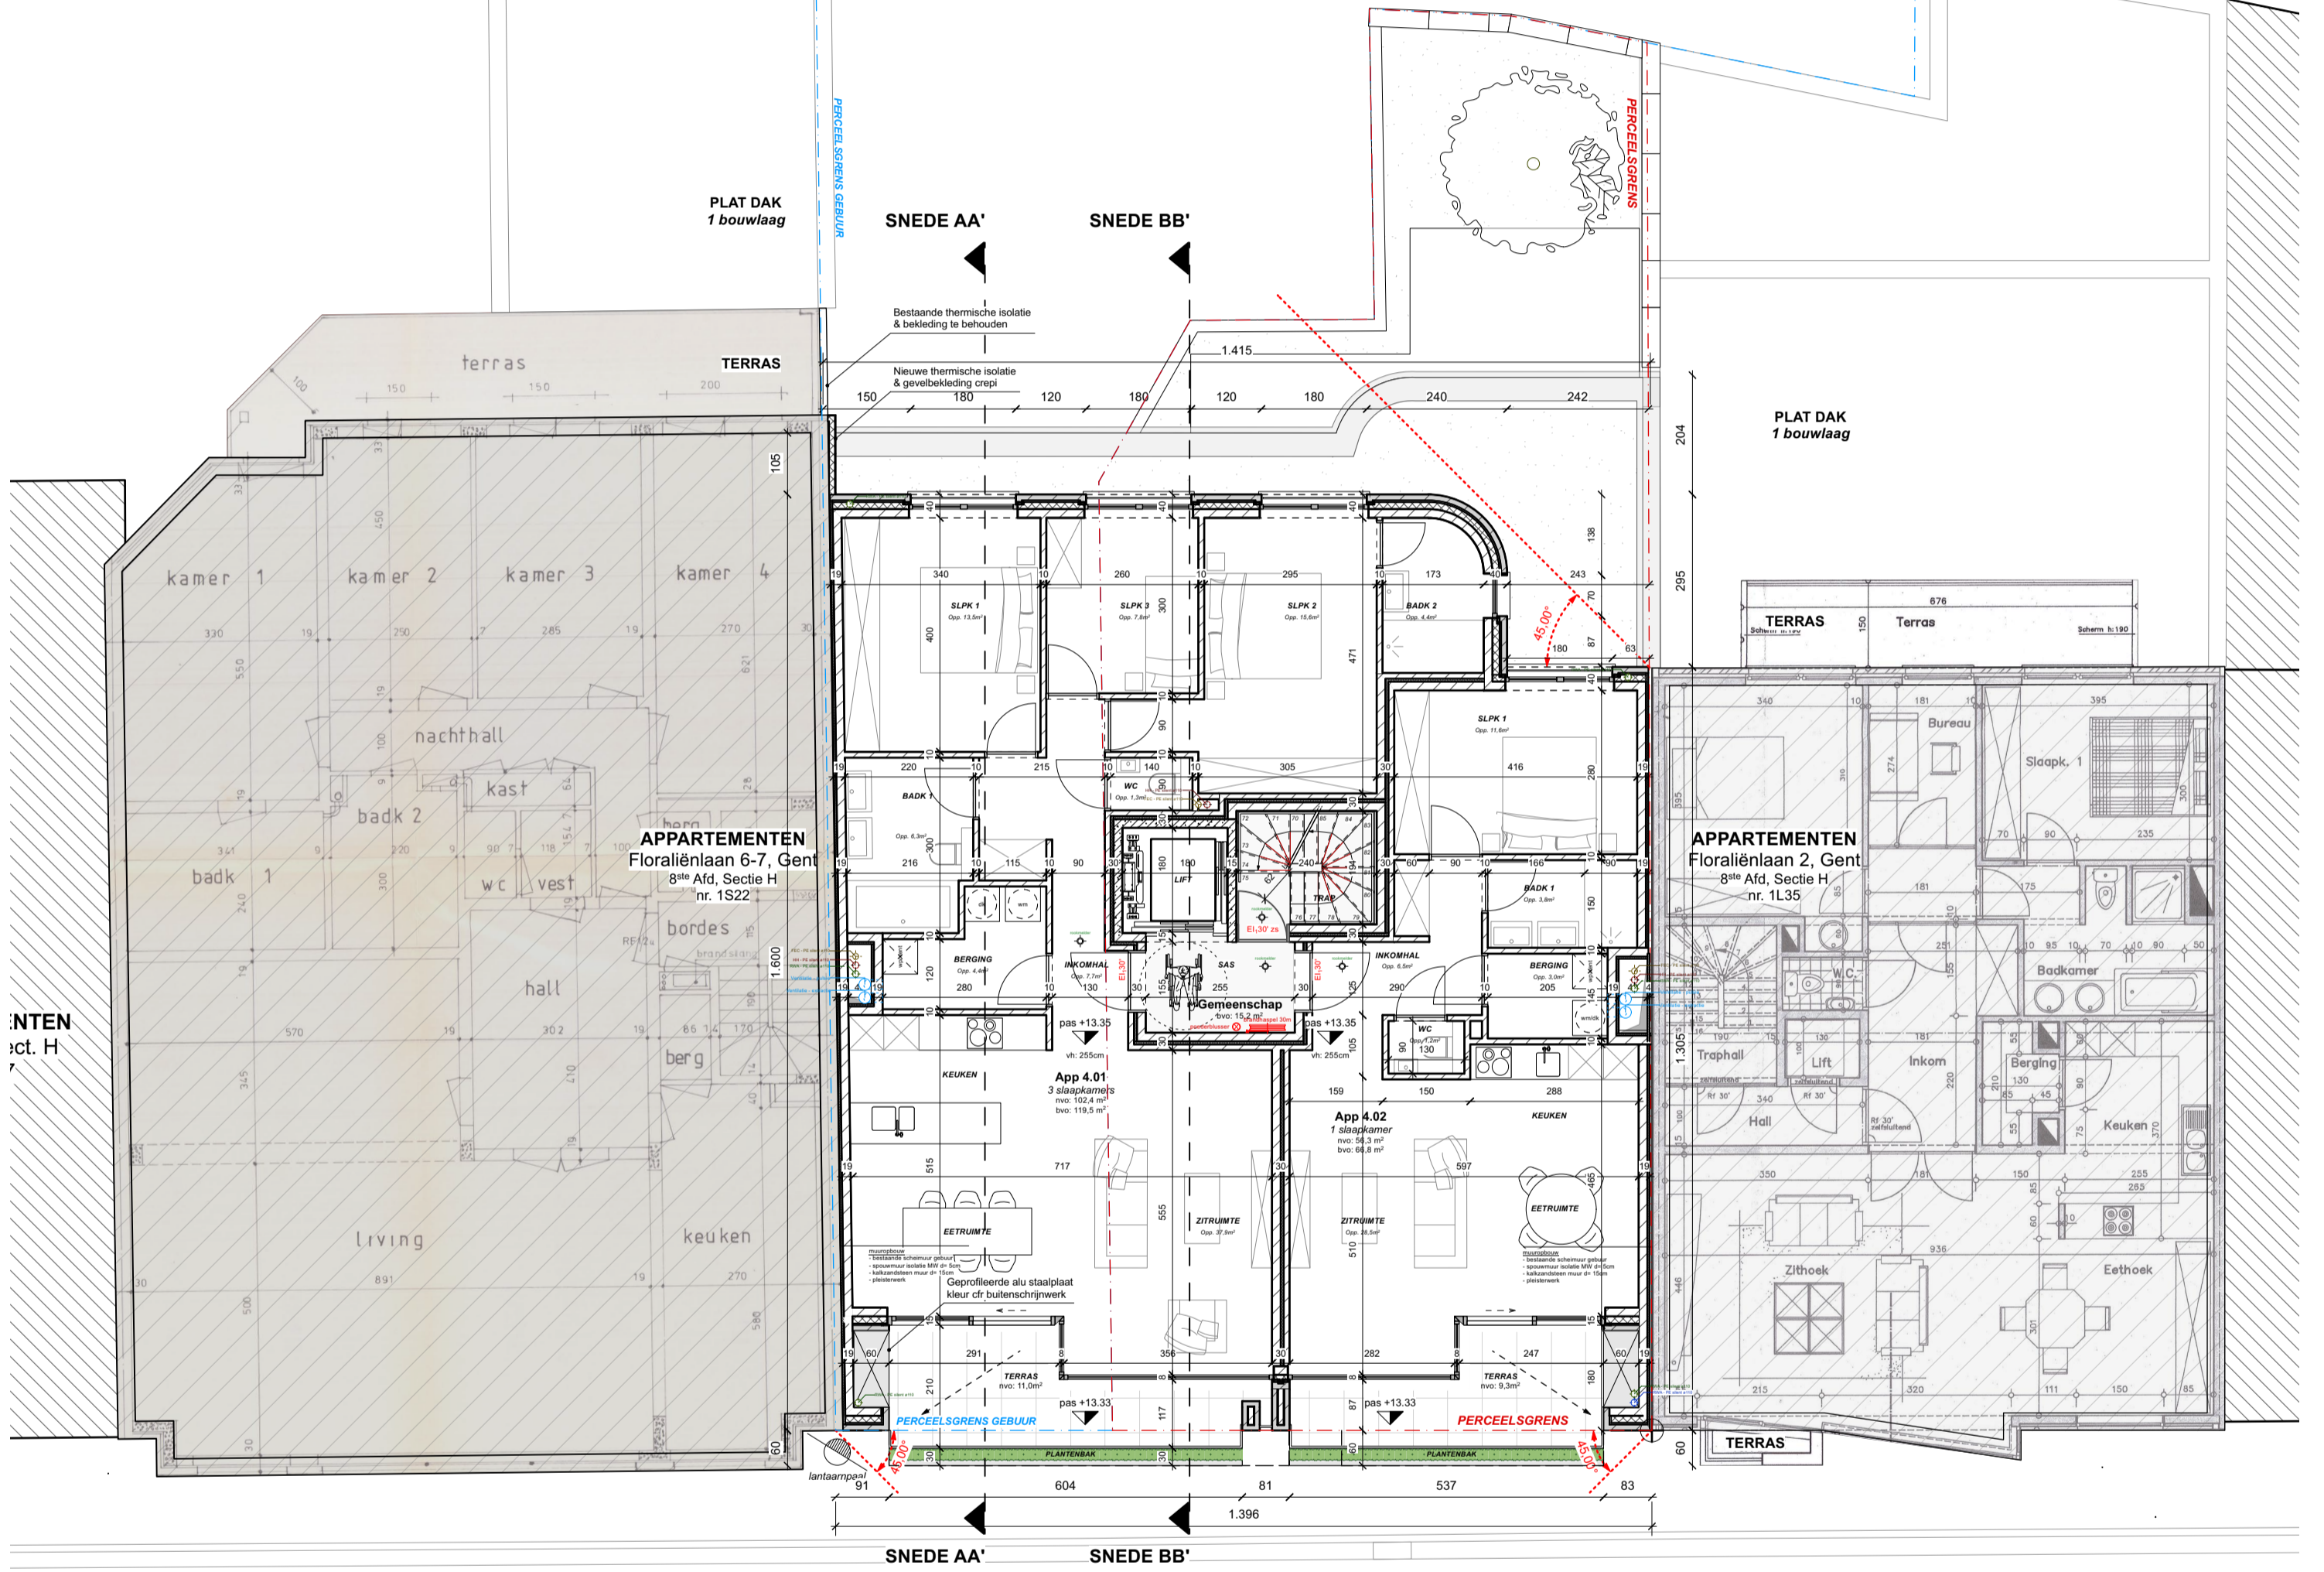

**FLORALIËNLAAN**  
as v/d weg  
alle nutsvoorzieningen aanwezig

0 100 200 400cm

<b>Meergezinswoning</b> <b>Floraliënlaan 4-5, 9000 Gent</b>	
OMGEVINGSVERGUNNINGSAANVRAAG <b>WIJZIGINGSAANVRAAG VAN REEDS VERGUNDE PLANNEN (ref. OMV_2023064205)</b>	
PROVINCIE Oost-Vlaanderen	STAD Gent
<b>VERGUNDE TOESTAND</b>	
VERDIEPING +4	
29/11/24	Schaal: <b>1/100</b>
<b>VERHAMME DEVEL</b> ARCHITECTEN	Verhamme + De Vel Architecten bv Sint-Michielskaal 35 bus 1 B-2000 antwerpen T +32 (0)3 230 39 88  www.verhamme-devel.be info@verhamme-devel.be



De Verhamme + De Vel Architecten bvba. Alle rechten voorbehouden. Tenzij anders vermeld berusten alle rechten op de plannen, studies, voorstellen en het werk zelf bij Verhamme + De Vel architecten.  
In geen geval mag de opdrachtgever/foucailler de bedoelde documenten aanwenden buiten diens opdracht aan de architect/bouwer en ter beschikking stellen van een derde, zonder toestemming van architect/bouwer.