


STRAATGEVEL *bestaand.*
1/50



TUINGEVEL

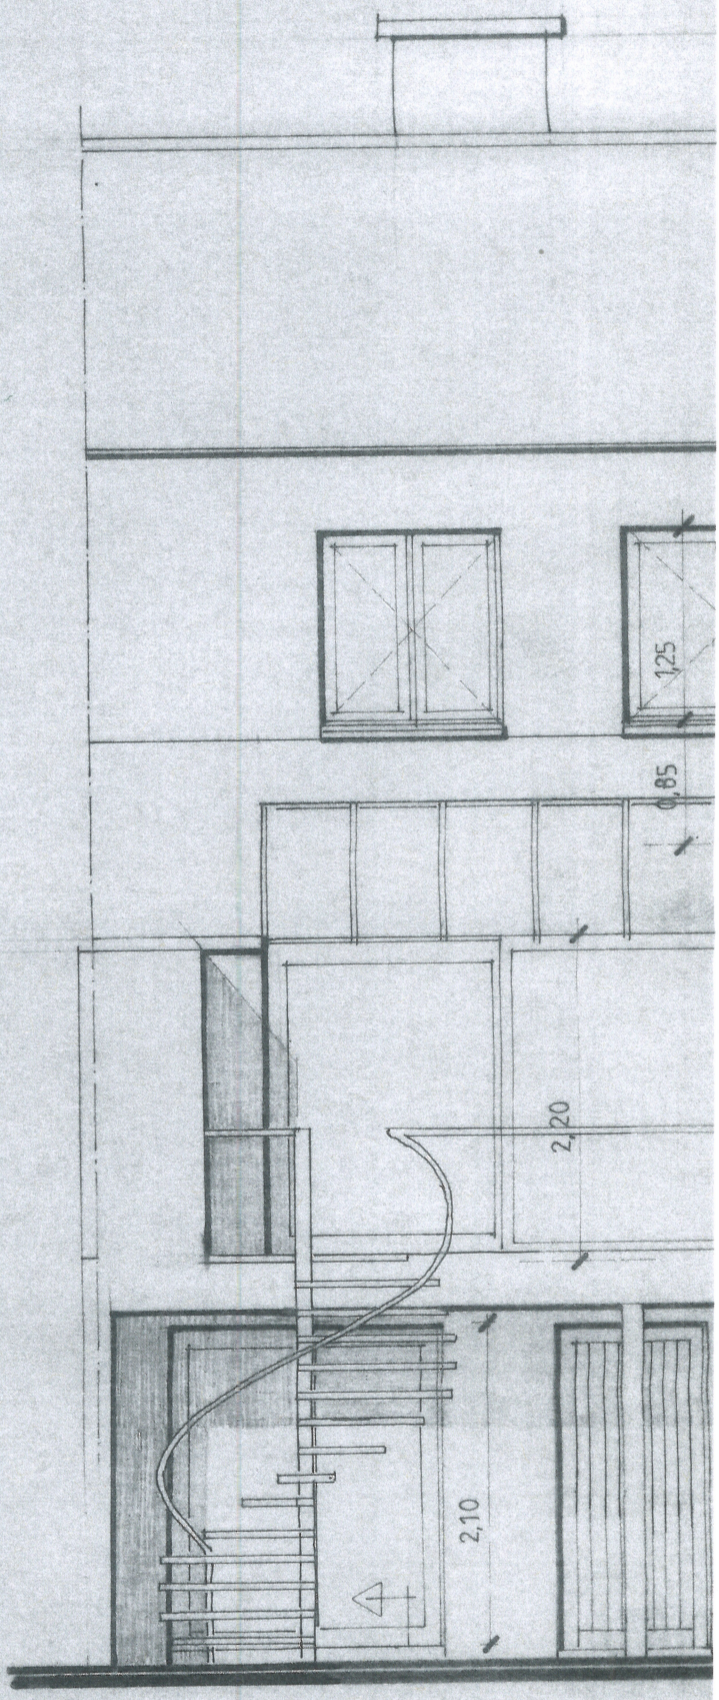